
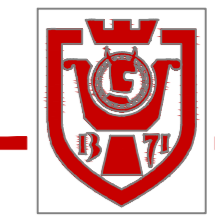


ЛЕГЕНДА

- граница плана
- граница грађевинског подручја
- граница контактних планова
- граница катастарске парцеле
- фактичко стање
- пољопривредно земљиште
- уређено зеленило
- водоток II реда планиран за регулисање отвореним каналом
- водоток II реда регулисан отвореним каналом
- граница целине
- A, Б** ознака целине
- граница блока
- A1,...** ознака блока
- граница подблока
- Б1a,...** ознака подблока
- спратност објекта (постојећа)
- максимална спратност објекта - планирана
- регулациона линија
- грађевинска линија
- планирана трафо станица 2x630(1000)kV
- ЗОНЕ ЗАШТИТЕ**
- зона заштите далековода
- зона заштите пруге
- САОБРАЋАЈ**
- саобраћајница
- паркинг - планирани
- пруга
- путни прелаз
- НИВЕЛАЦИЈА**
- апсолутна кота саобраћајнице
- подужни нагиб саобраћајнице

КАРАКТЕРИСТИЧНИ ПОПРЕЧНИ ПРОФИЛИ САОБРАЋАЈНИЦА

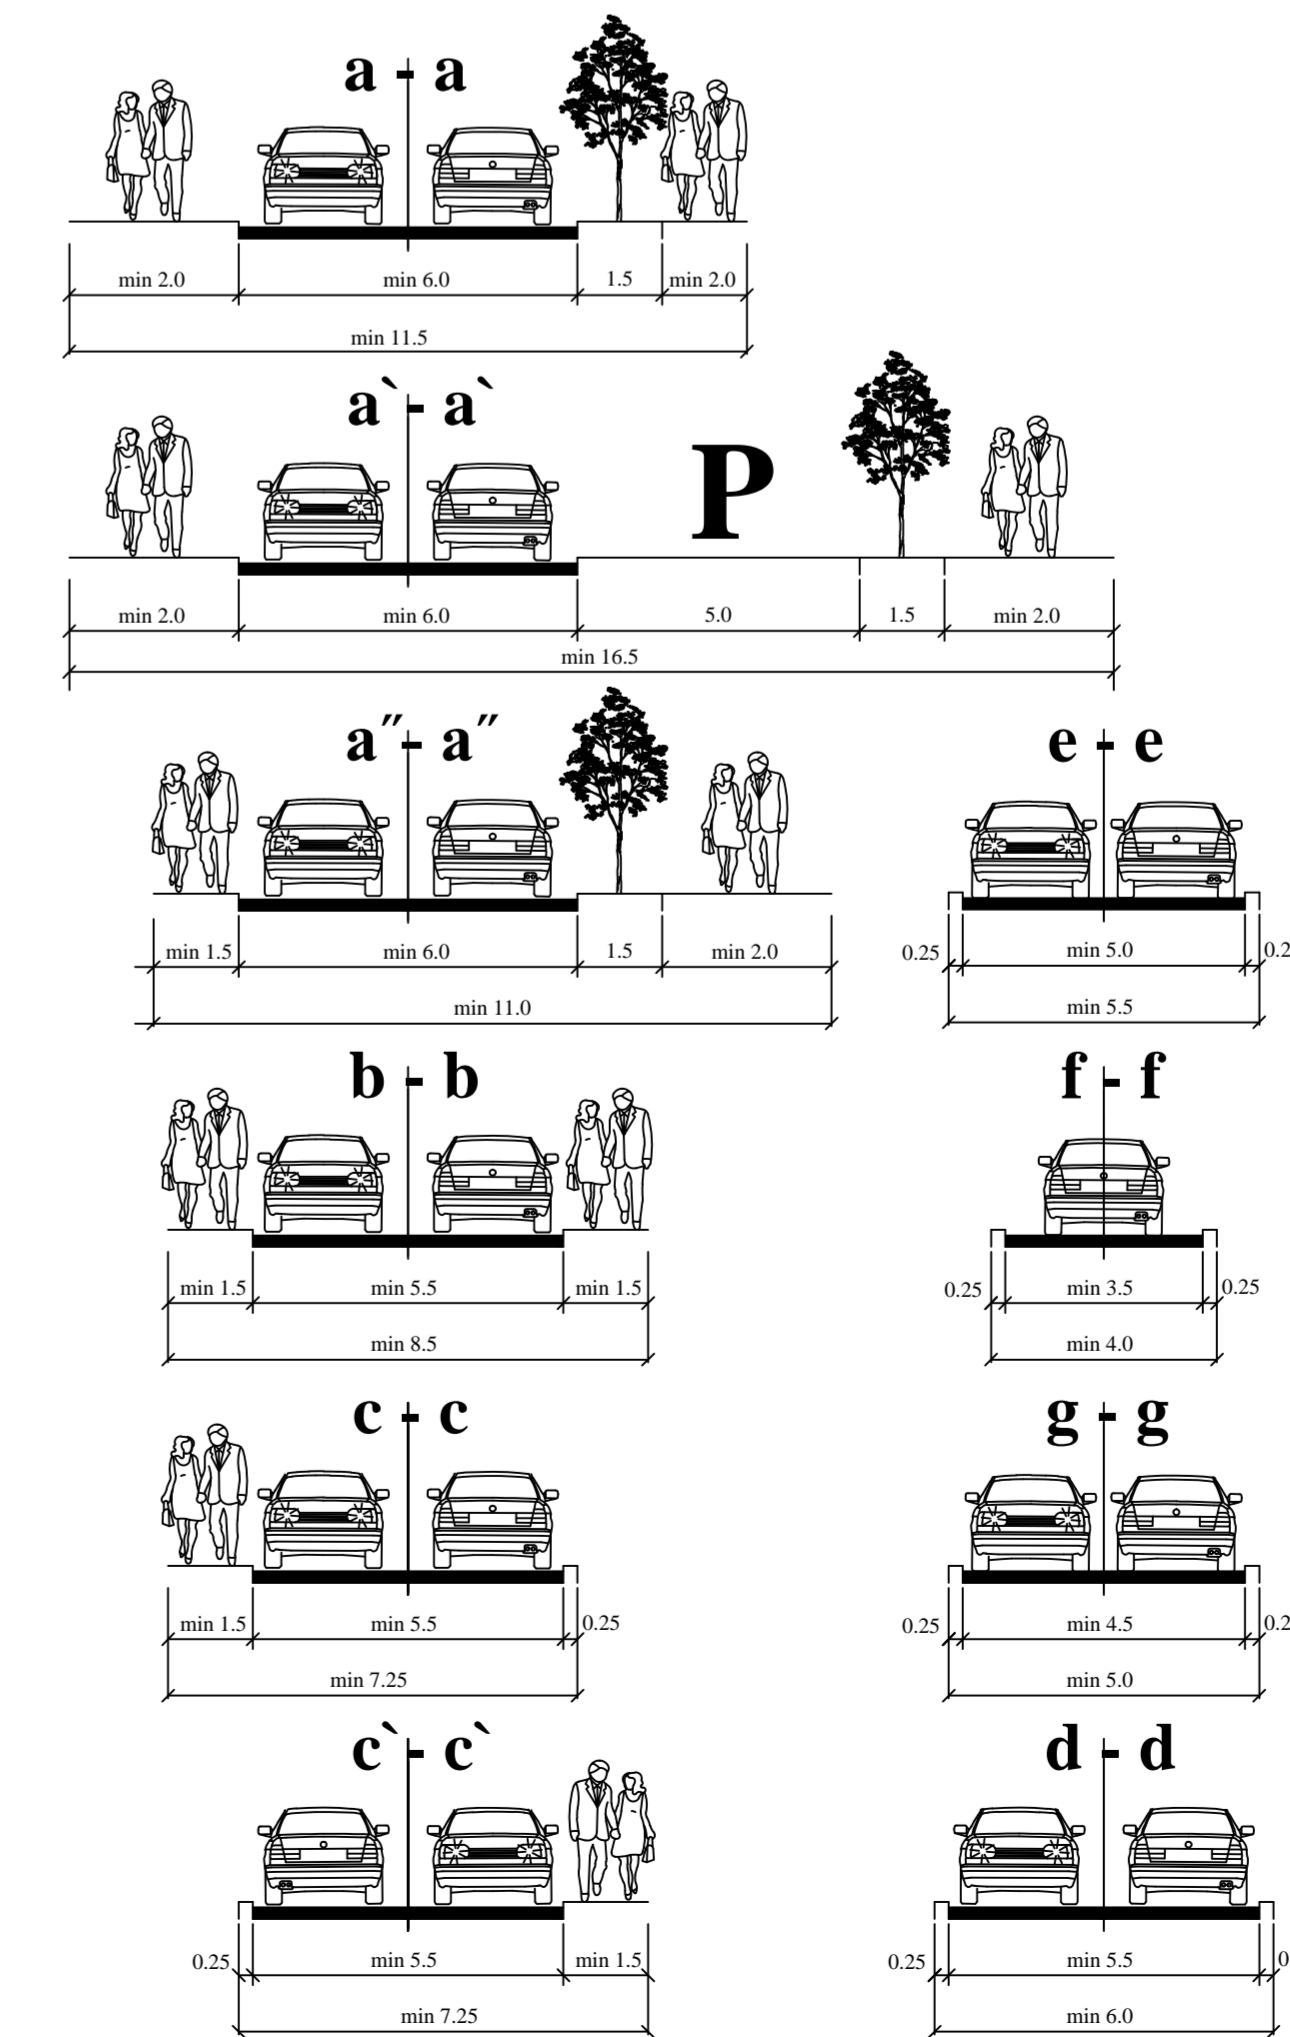

ГРАД КРУШЕВАЦ



положај планског подручја у односу на план вишег реда

КООРДИНАТЕ ОСОВИНСКИХ ТАЧАКА

	у координата	х координата
O1	7525188.99	4827561.40
O2	7525254.97	4827547.78
O3	7525241.95	4827520.67
O4	7525332.55	4827501.47
O5	7525396.25	4827487.98
O6	7525318.75	4827450.17
O7	7525379.59	4827433.39
O8	7525222.64	4827442.21
O9	7525308.33	4827411.42
O10	7525393.28	4827389.74
O11	7525209.62	4827400.53
O12	7525311.54	4827371.25
O12'	7525092.61	4827410.19
O13	7525139.80	4827386.91
O14	7525193.36	4827360.50
O15	7525209.30	4827352.65
O16	7525259.10	4827328.09
O17	7525306.54	4827304.70
O18	7524999.23	4827221.40
O19	7525066.84	4827207.56
O20	7525172.98	4827185.19
O21	7525021.37	4827068.22
O21'	7525058.58	4827073.86
O22	7525159.80	4827089.22
O23	7525215.79	4827097.76
O24	7525266.86	4827105.52
O25	7525360.19	4827119.71
O26	7525455.75	4827131.72
O27	7525391.35	4827197.64
O28	7525499.19	4827133.76
O29	7525332.37	4827115.48
O30	7525347.16	4827186.18
O31	7525111.16	4827401.04
O32	7525108.84	4827388.01
O33	7525028.76	4827173.98



ЈАВНО ПРЕДУЗЕЋЕ ЗА УРБАНИЗАМ И ПРОЈЕКТОВАЊЕ КРУШЕВАЦ

ИЗМЕНА ПЛАНА ДЕТАЉНЕ РЕГУЛАЦИЈЕ "ПАЊЕВАЦ" У КРУШЕВЦУ

графички прилог:
ПЛАН САОБРАЋАЈНИЦА И РЕГУЛАЦИОНО-НИВЕЛАЦИОНИ ПЛАН

руководилац израде:
одговорни урбаниста:
Марина Радовановић, дипл.инж.арх.

стручни сарадници:
Предраг Арсић, дипл.инж.саобр.
Милош Шелмић, мастр.инж.саобр.
Ирена Петровић, дипл.инж.граф.

размера: **1:1000** сл. лист бр.: **16/20** лист: **03**