


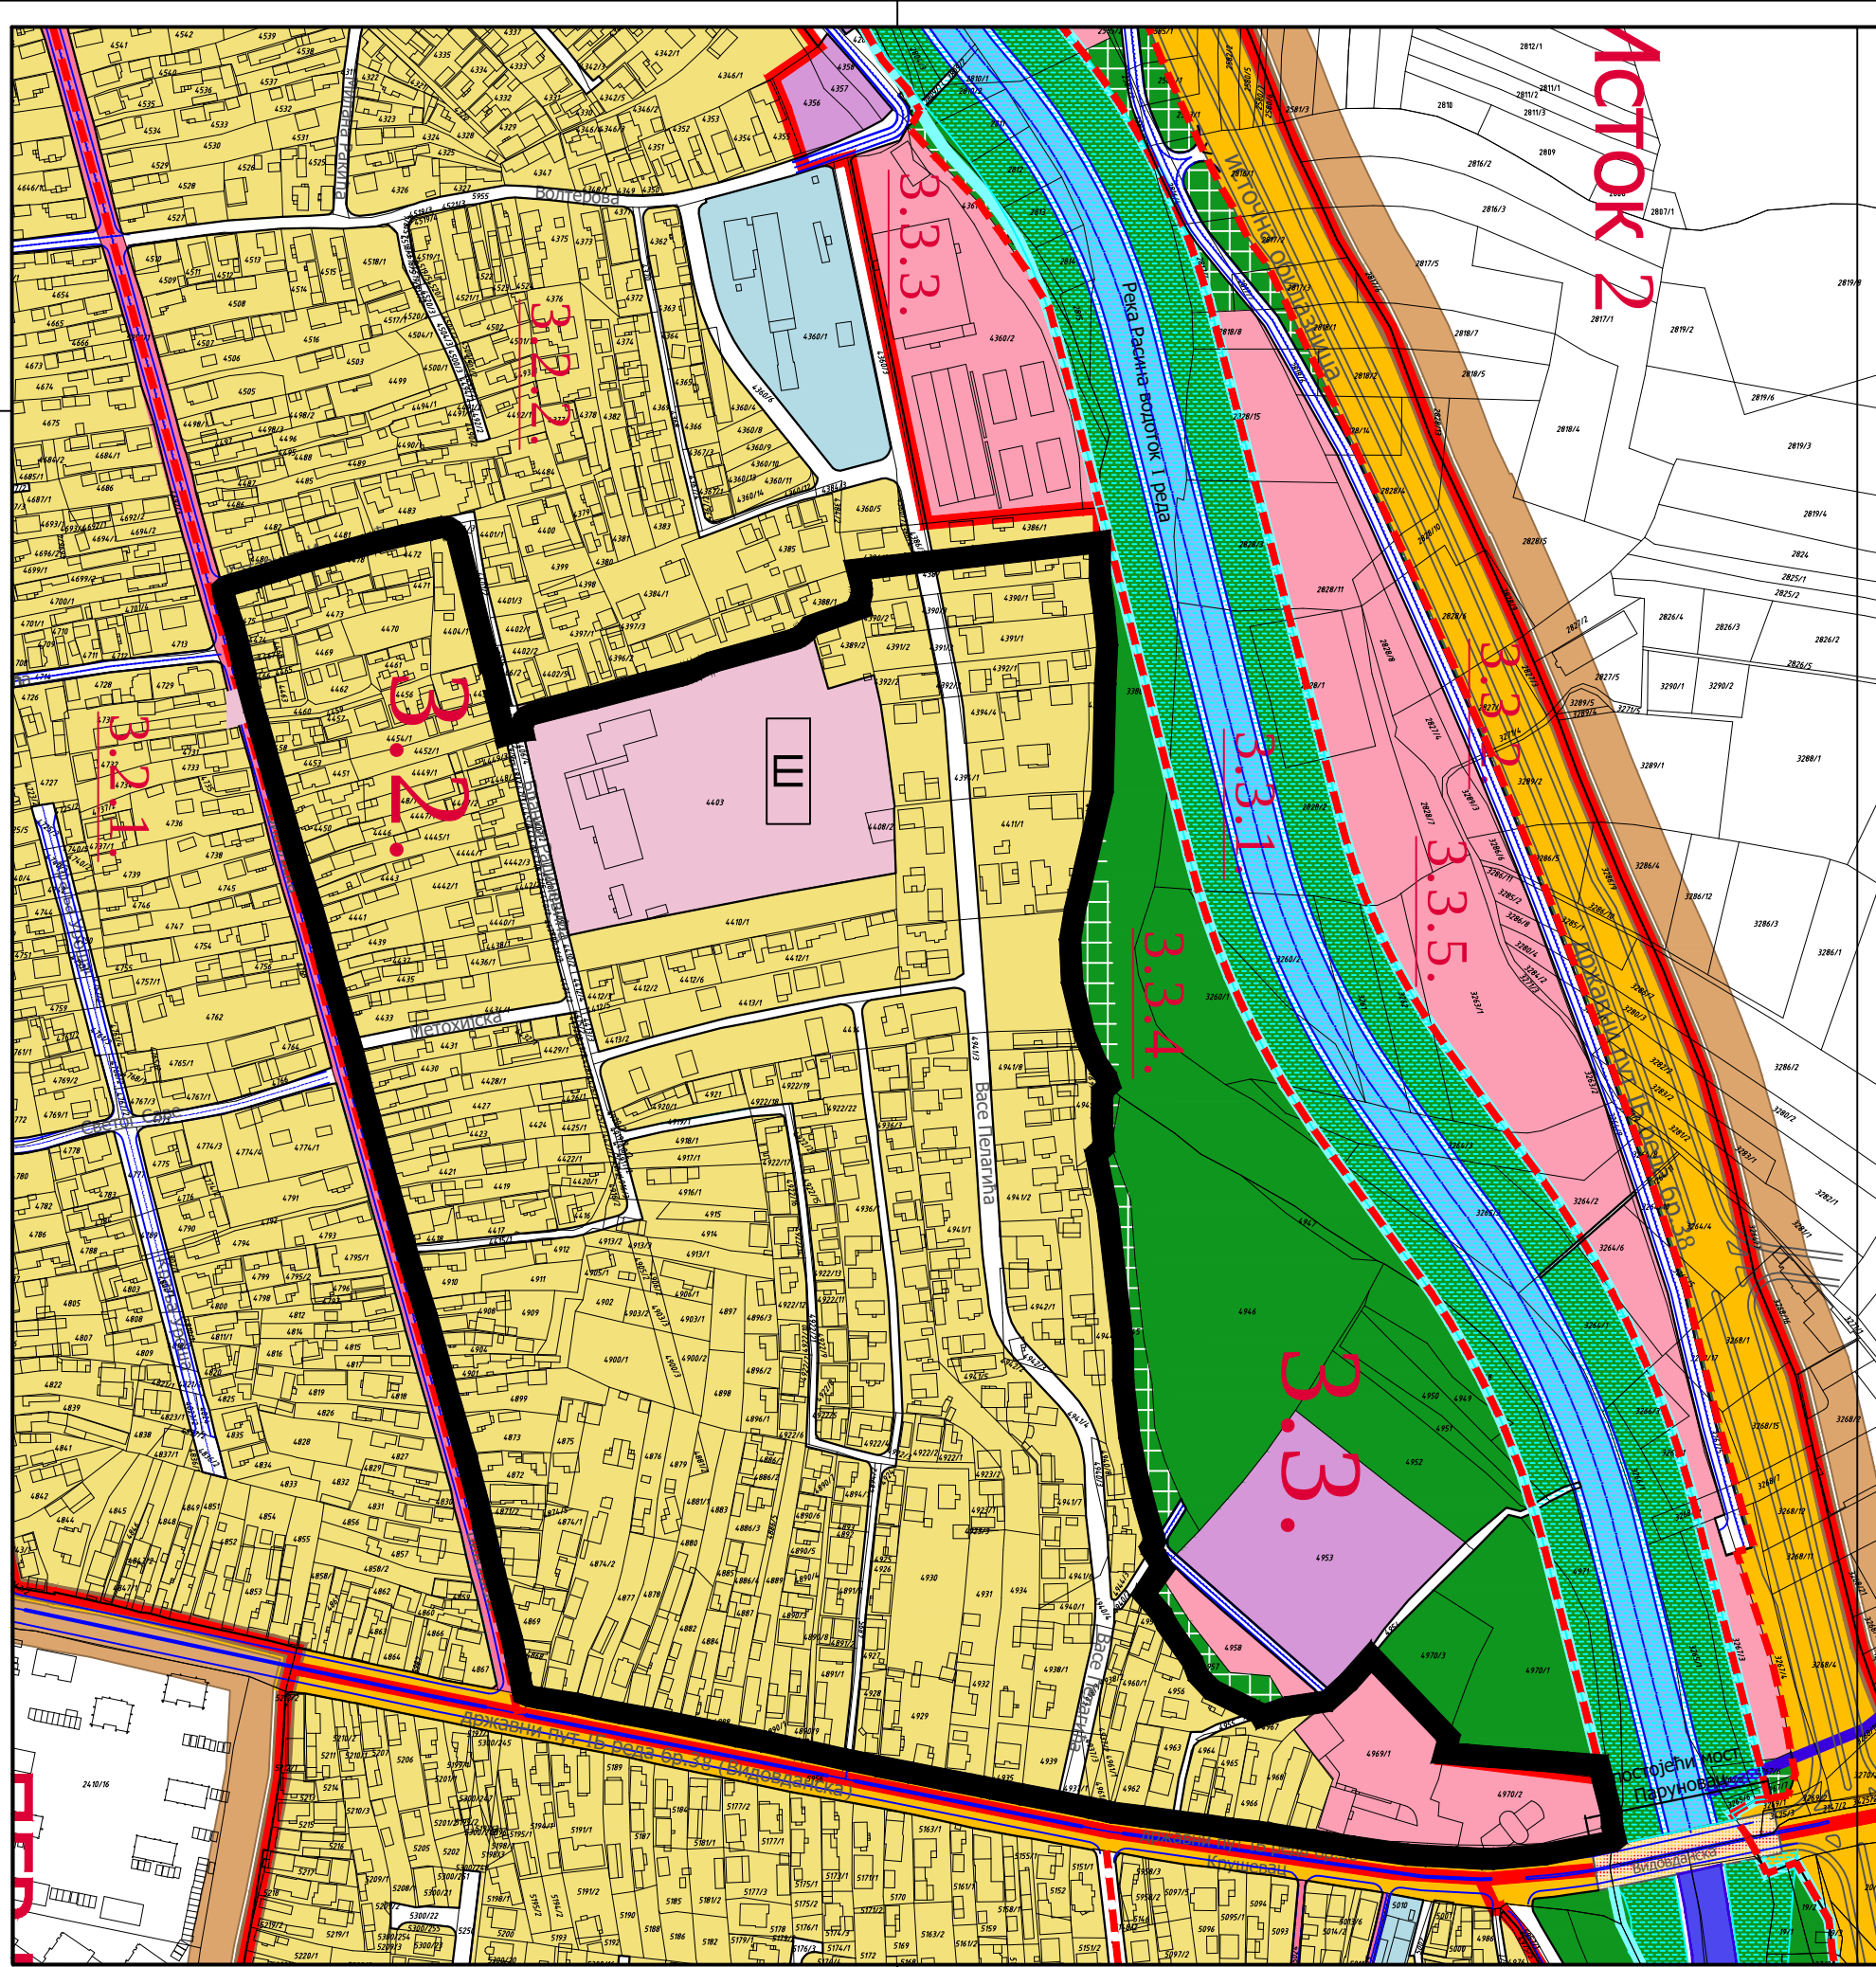

ГРАД КРУШЕВАЦ

ПЛАН ГЕНЕРАЛНЕ РЕГУЛАЦИЈЕ "ИСТОК 1" У КРУШЕВЦУ

ЛЕГЕНДА

- граница обухвата ПГР "ИСТОК 1" = граница грађ. подручја
- граница урбанистичких целина
- - - граница урбанистичких подцелина
- 3.8. број урбанистичке целине
- 3.8.3. број урбанистичке подцелине


ГРАЂЕВИНСКО ЗЕМЉИШТЕ

- СТАНОВАЊЕ
- ПРИВРЕДНЕ ДЕЛАТНОСТИ
- КОМЕРЦИЈАЛНЕ ДЕЛАТНОСТИ
- СПОРТ И РЕКРЕАЦИЈА
- ЈАВНЕ ФУНКЦИЈЕ
 - Ш школство
 - ВС ветеринарска станца
- ГРАДСКИ ПАРК
- ЗЕЛЕНЕ ПОВРШИНЕ (парк суседства, трг, сквер, игра дече и сл.)
- ЗАШТИТНО ЗЕЛЕНИЛО
- САОБРАЋАЈНА ИНФРАСТРУКТУРА
 - траса државног пут 1Б реда бр.38
 - примарне саобраћајнице
 - секундарне саобраћајнице
 - терцијалне саобраћајнице
- ВОДНО ЗЕМЉИШТЕ
 - водоток I реда - река Расина (планирана регулација)
 - појас регулације реке Расине (граница експропријације речног корита)
 - небрањено подручје-појас инундације

УРБАНИСТИЧКА ЦЕЛИНА 3.2.

3.2.1.	ПС-01, ПС-02	КД-02	
3.2.2.	ПС-01, ПС-02	КД-02, КД-041	школство (Ш)
			ПД-02, ПД-03

О ГРАНИЦА ПРЕДМЕТНОГ ПЛАНА ДЕТАЉНЕ РЕГУЛАЦИЈЕ "БИВОЉЕ 4" У КРУШЕВЦУ

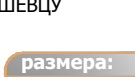

север
200
0 100 200

размера:
1 : 2500

ИЗВОД
--ПЛАНИРАНА ПРЕТЕЖНА НАМЕНА ПОВРШИНА--