


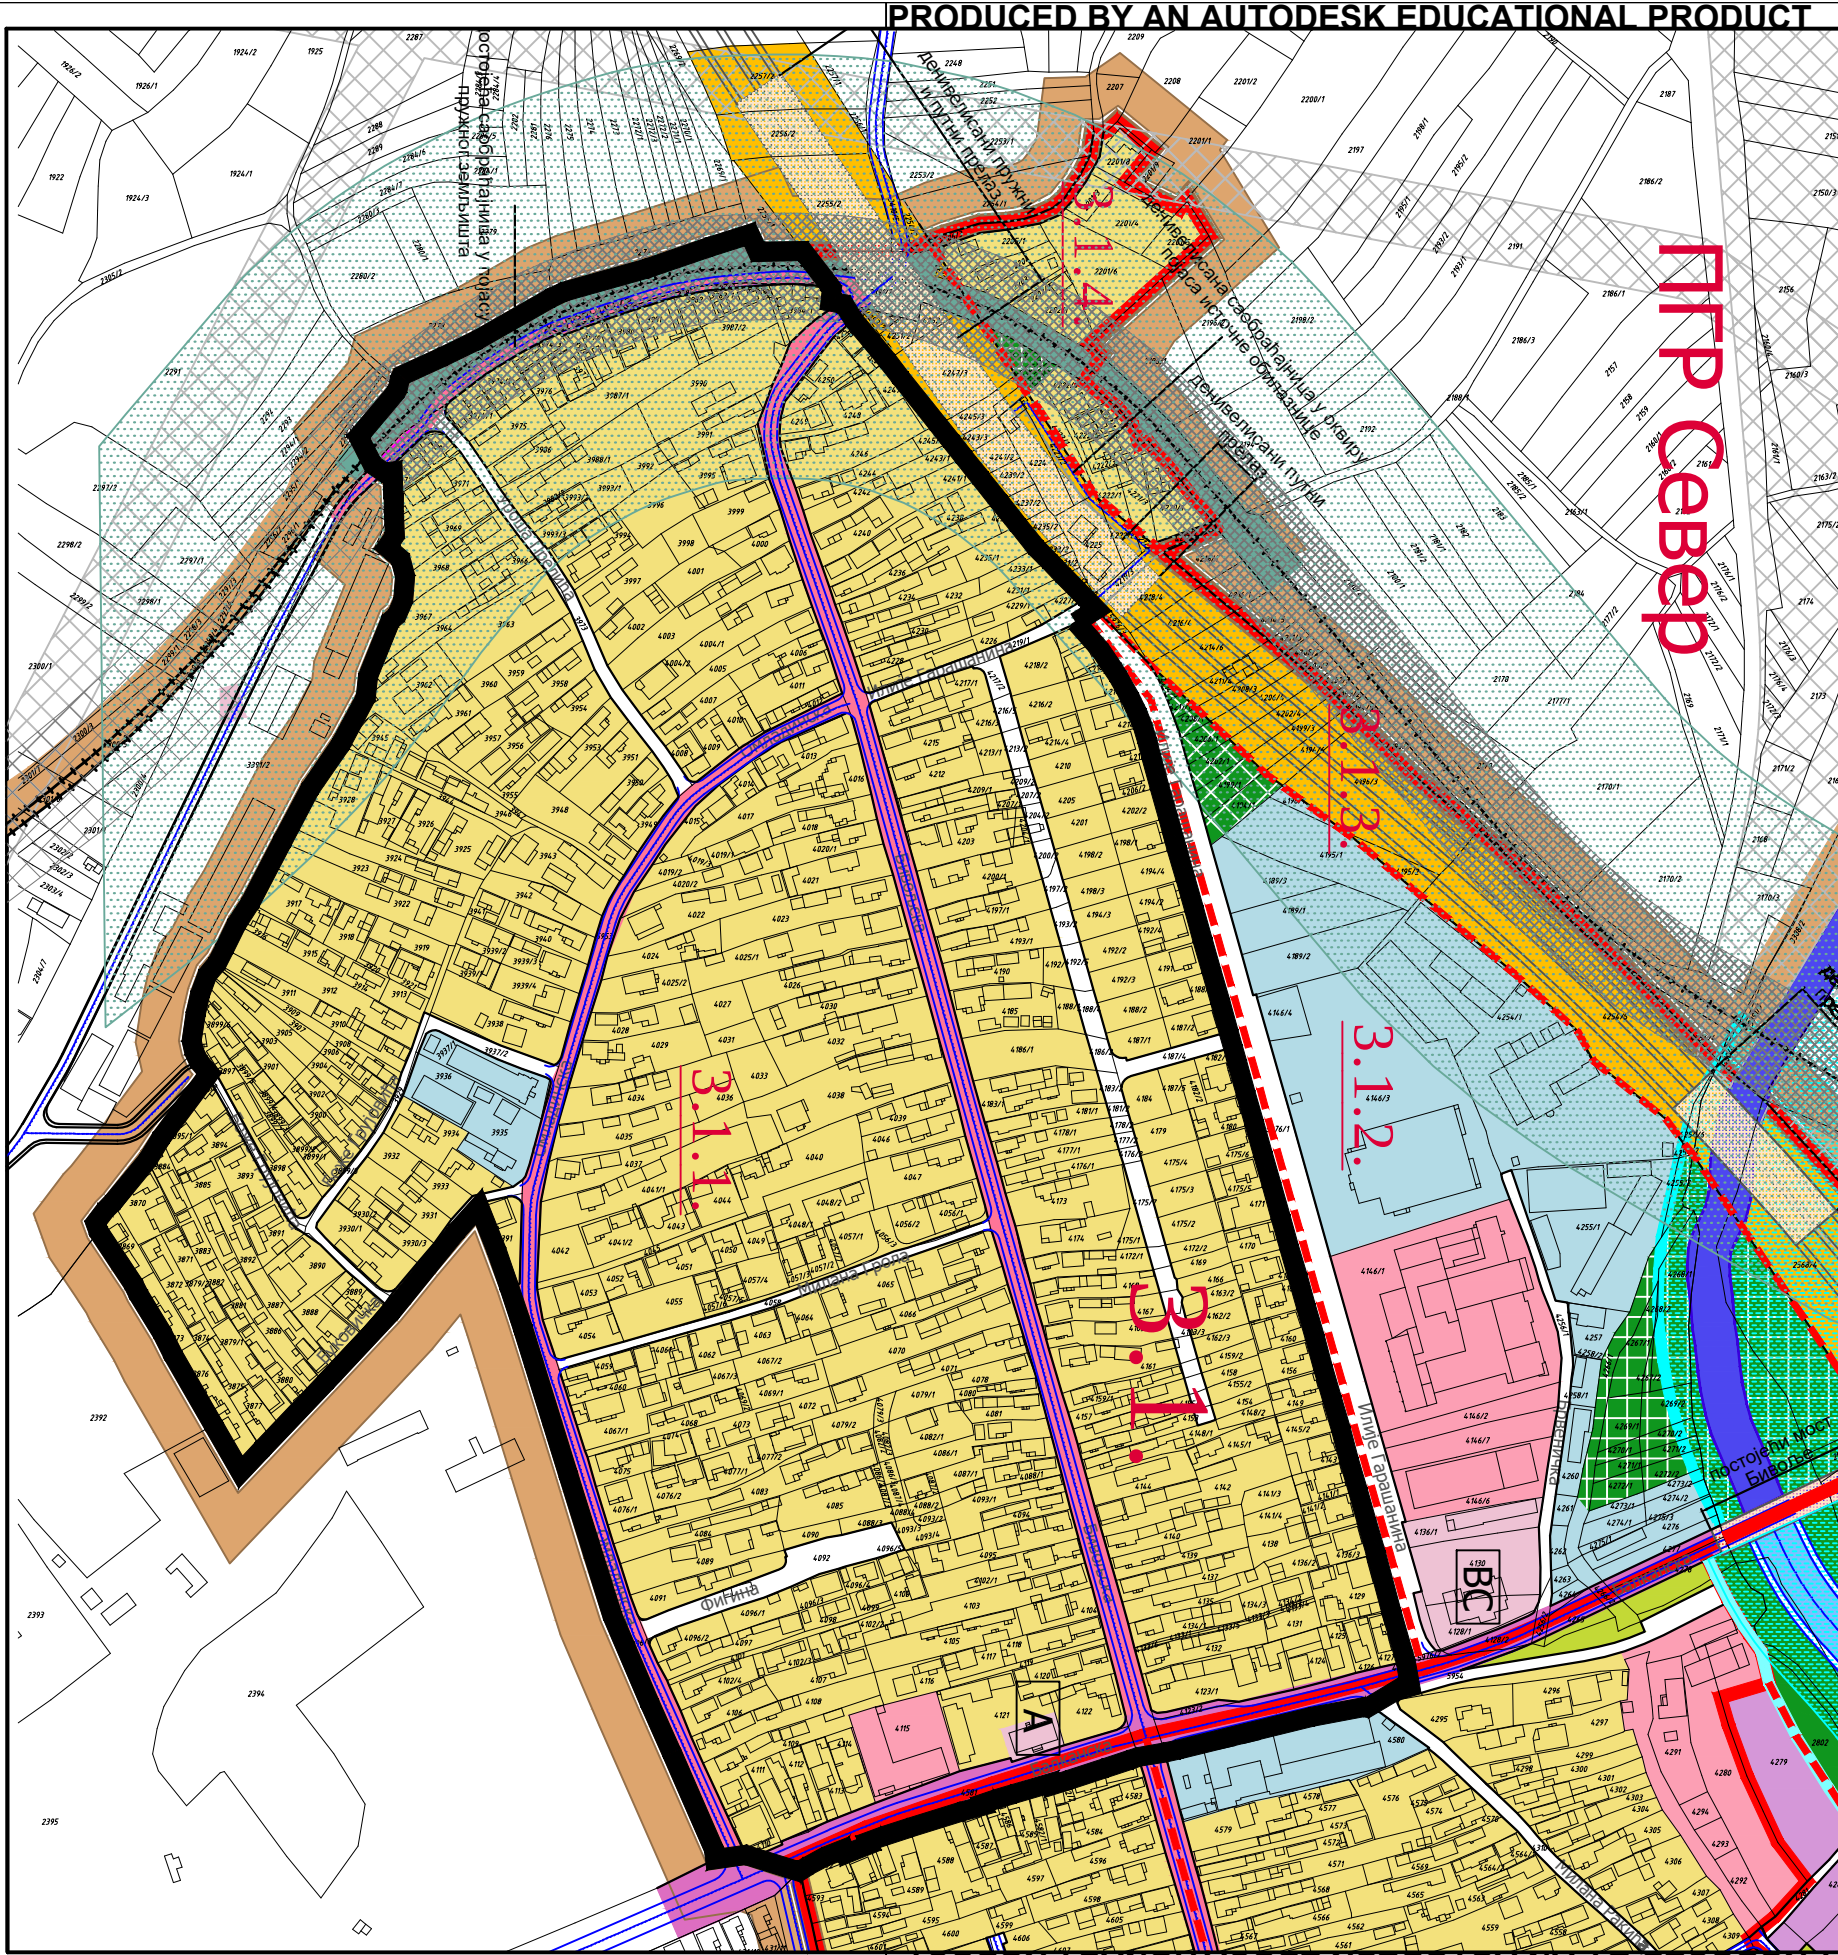

PRODUCED BY AN AUTODESK EDUCATIONAL PRODUCT

PRODUCED BY AN AUTODESK EDUCATIONAL PRODUCT



ГРАД КРУШЕВАЦ

ПЛАН ГЕНЕРАЛНЕ РЕГУЛАЦИЈЕ "ИСТОК 1" У КРУШЕВЦУ

ЛЕГЕНДА

- граница обухвата ПГР "ИСТОК 1" = граница грађ.подручја
- граница урбанистичких целина
- граница урбанистичких подцелина
- 3.8. број урбанистичке целине
- 3.8.3. број урбанистичке подцелине

ГРАЂЕВИНСКО ЗЕМЉИШТЕ


- СТАНОВАЊЕ
- ПРИВРЕДНЕ ДЕЛАТНОСТИ
- КОМЕРЦИЈАЛНЕ ДЕЛАТНОСТИ
- СПОРТ И РЕКРЕАЦИЈА
- ЈАВНЕ ФУНКЦИЈЕ
 - Ш школство
 - ВС ветеринарска станца
- ГРАДСКИ ПАРК
- ЗЕЛЕНЕ ПОВРШИНЕ (парк суседства, трг, сквер, игра деце и сл.)
- ЗАШТИТНО ЗЕЛЕНИЛО
- САОБРАЋАЈНА ИНФРАСТРУКТУРА
 - траса државног пут 1Б реда бр.38
 - примарне саобраћајнице
 - секундарне саобраћајнице
 - терцијалне саобраћајнице
- ВОДНО ЗЕМЉИШТЕ
 - водоток I реда - река Расина (планирана регулација)
 - појас регулације реке Расине (граница експропријације речног корита)
 - небрањено подручје-појас инундације

урб. подцел.	претежна	допунска (компатибилна)	праћећа
--------------	----------	-------------------------	---------

УРБАНИСТИЧКА ЦЕЛИНА 3.1.

3.1.1.	ПС-01	КД-02	ПД-03
3.1.2.	ПД-02	КД-01, КД-02	заштитно зеленило
3.1.3.	саобраћајни коридор		заштитно зеленило
3.1.4.	ПС-01		заштитно зеленило

О ГРАНИЦА ПРЕДМЕТНОГ ПЛАНА ДЕТАЉНЕ РЕГУЛАЦИЈЕ "БИВОЉЕ 3" У КРУШЕВЦУ

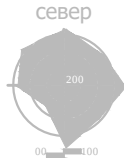

размера:
1 : 2500

ИЗВОД
--ПЛАНИРАНА ПРЕТЕЖНА НАМЕНА ПОВРШИНА--