



**ПЛАН ДЕТАЉНЕ РЕГУЛАЦИЈЕ
ХАЈДУК ВЕЉКОВА
СЕВЕР**

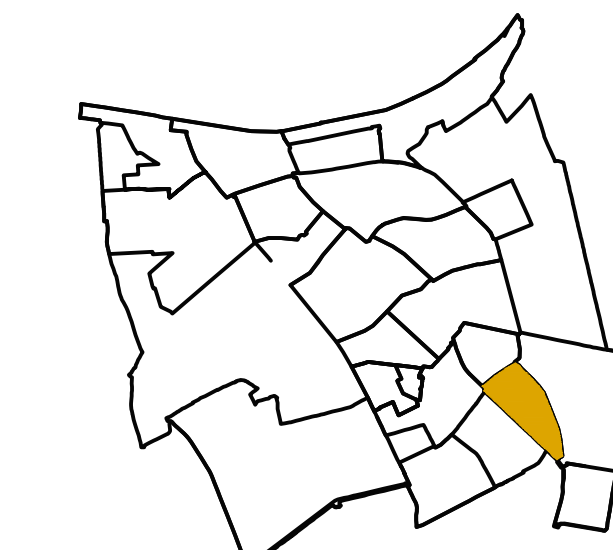

ЛЕГЕНДА

- Граница Плана
- Граница катастарске парцеле
- Фактичко стање
- 1.2.3.** Ознака урбанистичке потцелине
- A.2** Ознака урбанистичке зоне
- п** Спратност објекта (постојећа)
- П+3** Спратност објекта (планирана)
- Зона за изградњу
- Грађевинска линија
- Регулациона линија
- Нивелационе коте
- Подужни падови
- Саобраћајнице
- Јавне пешачке комуникације
- Јавни паркинг простор
- Издара урбанистичког пројекта

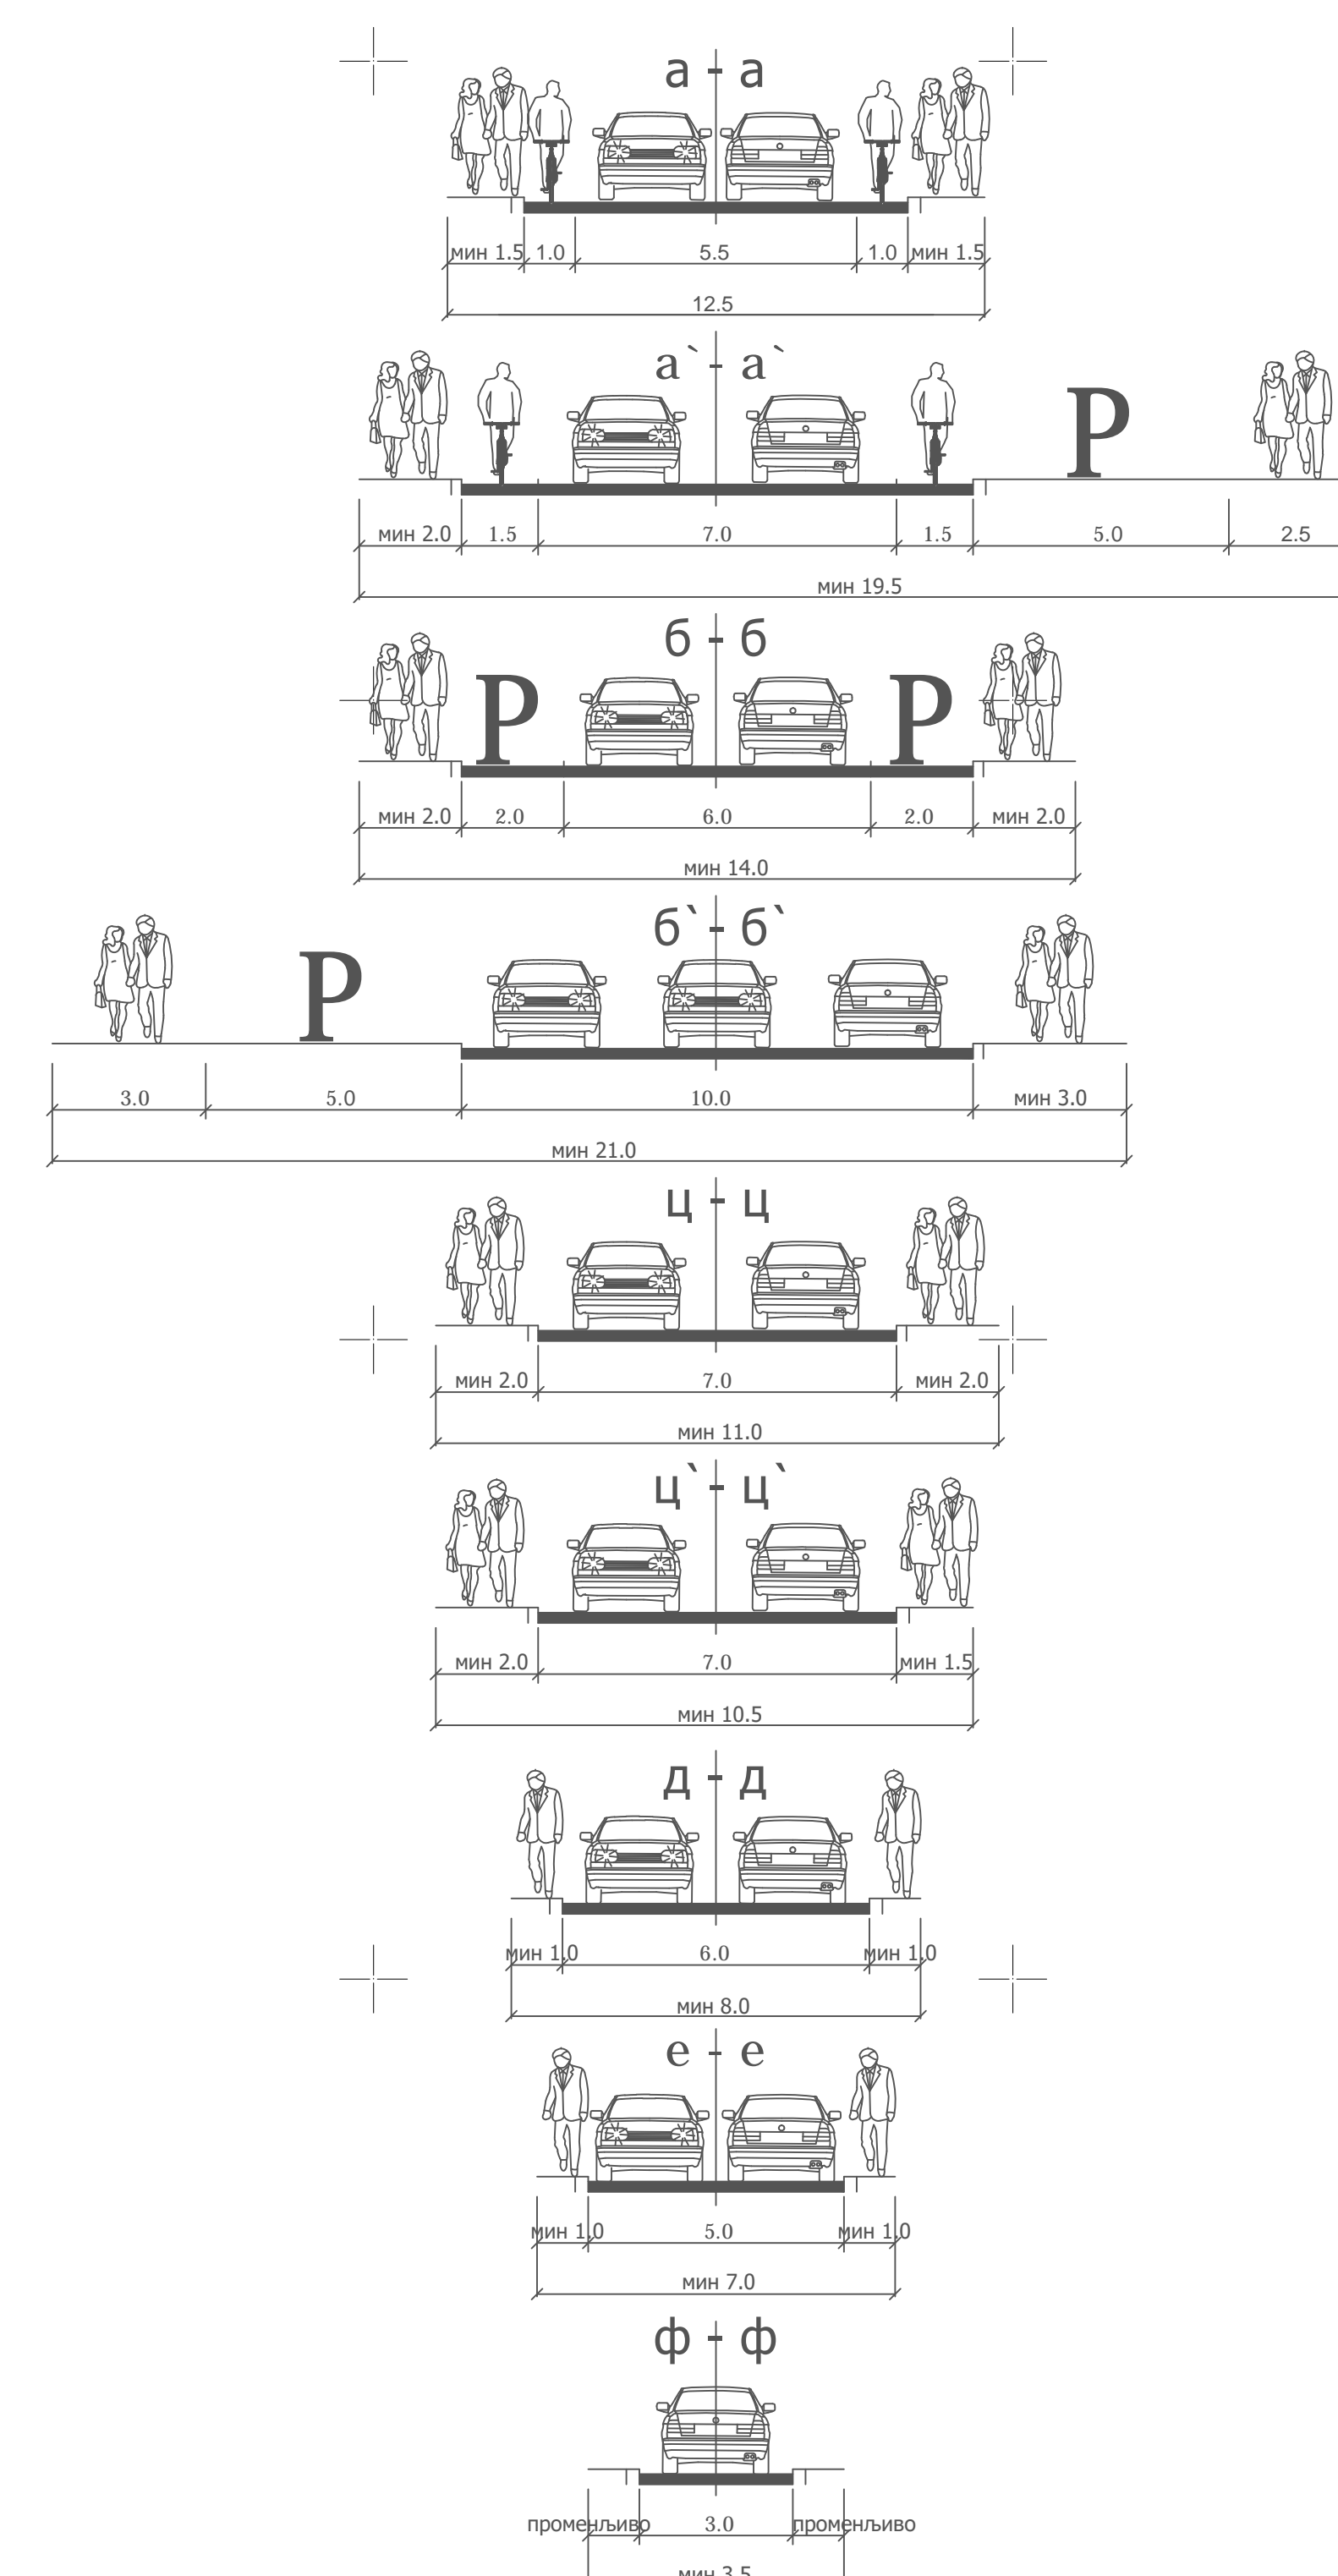

размерник
0м 50м

ЈАВНО ПРЕДУЗЕЋЕ ЗА УРБАНИЗАМ И ПРОЈЕКТОВАЊЕ КРУШЕВАЦ

графички прилог:
**РЕГУЛАЦИОНО НИВЕЛАЦИОНИ ПЛАН
са зонама за изградњу**

руководилац издаре - одговорни урбаниста:
Ана Петровић,
дипл.инж.арх.

сарадник - одговорни урбаниста за саобраћајнице:
Звонимир Игњатовић,
дипл.инж.грађ.,
сарадник:
Милош Селмић,
дипл.инж.саоб.

размера: 1:500 Сл.лист града Крушевца 9/2019 лист: 3