



# ГРАД КРУШЕВАЦ

## ПЛАН ГЕНЕРАЛНЕ РЕГУЛАЦИЈЕ "ЦЕНТАР"

ИЗВОД

ПОСТОЈЕЋА НАМЕНА

### ЛЕГЕНДА


Граница плана детаљне регулације "ХАЈДУК ВЕЉКОВА-СЕВЕР" у Крушевцу

### ГРАЂЕВИНСКО ЗЕМЉИШТЕ


- СТАНОВАЊЕ, густине до 100ст/ха
- СТАНОВАЊЕ, густине преко 200ст/ха

### САОБРАЋАЈНИЦЕ ПО РАНГУ

- примарна саобраћајница
- секундарна саобраћајница
- терцијална саобраћајница

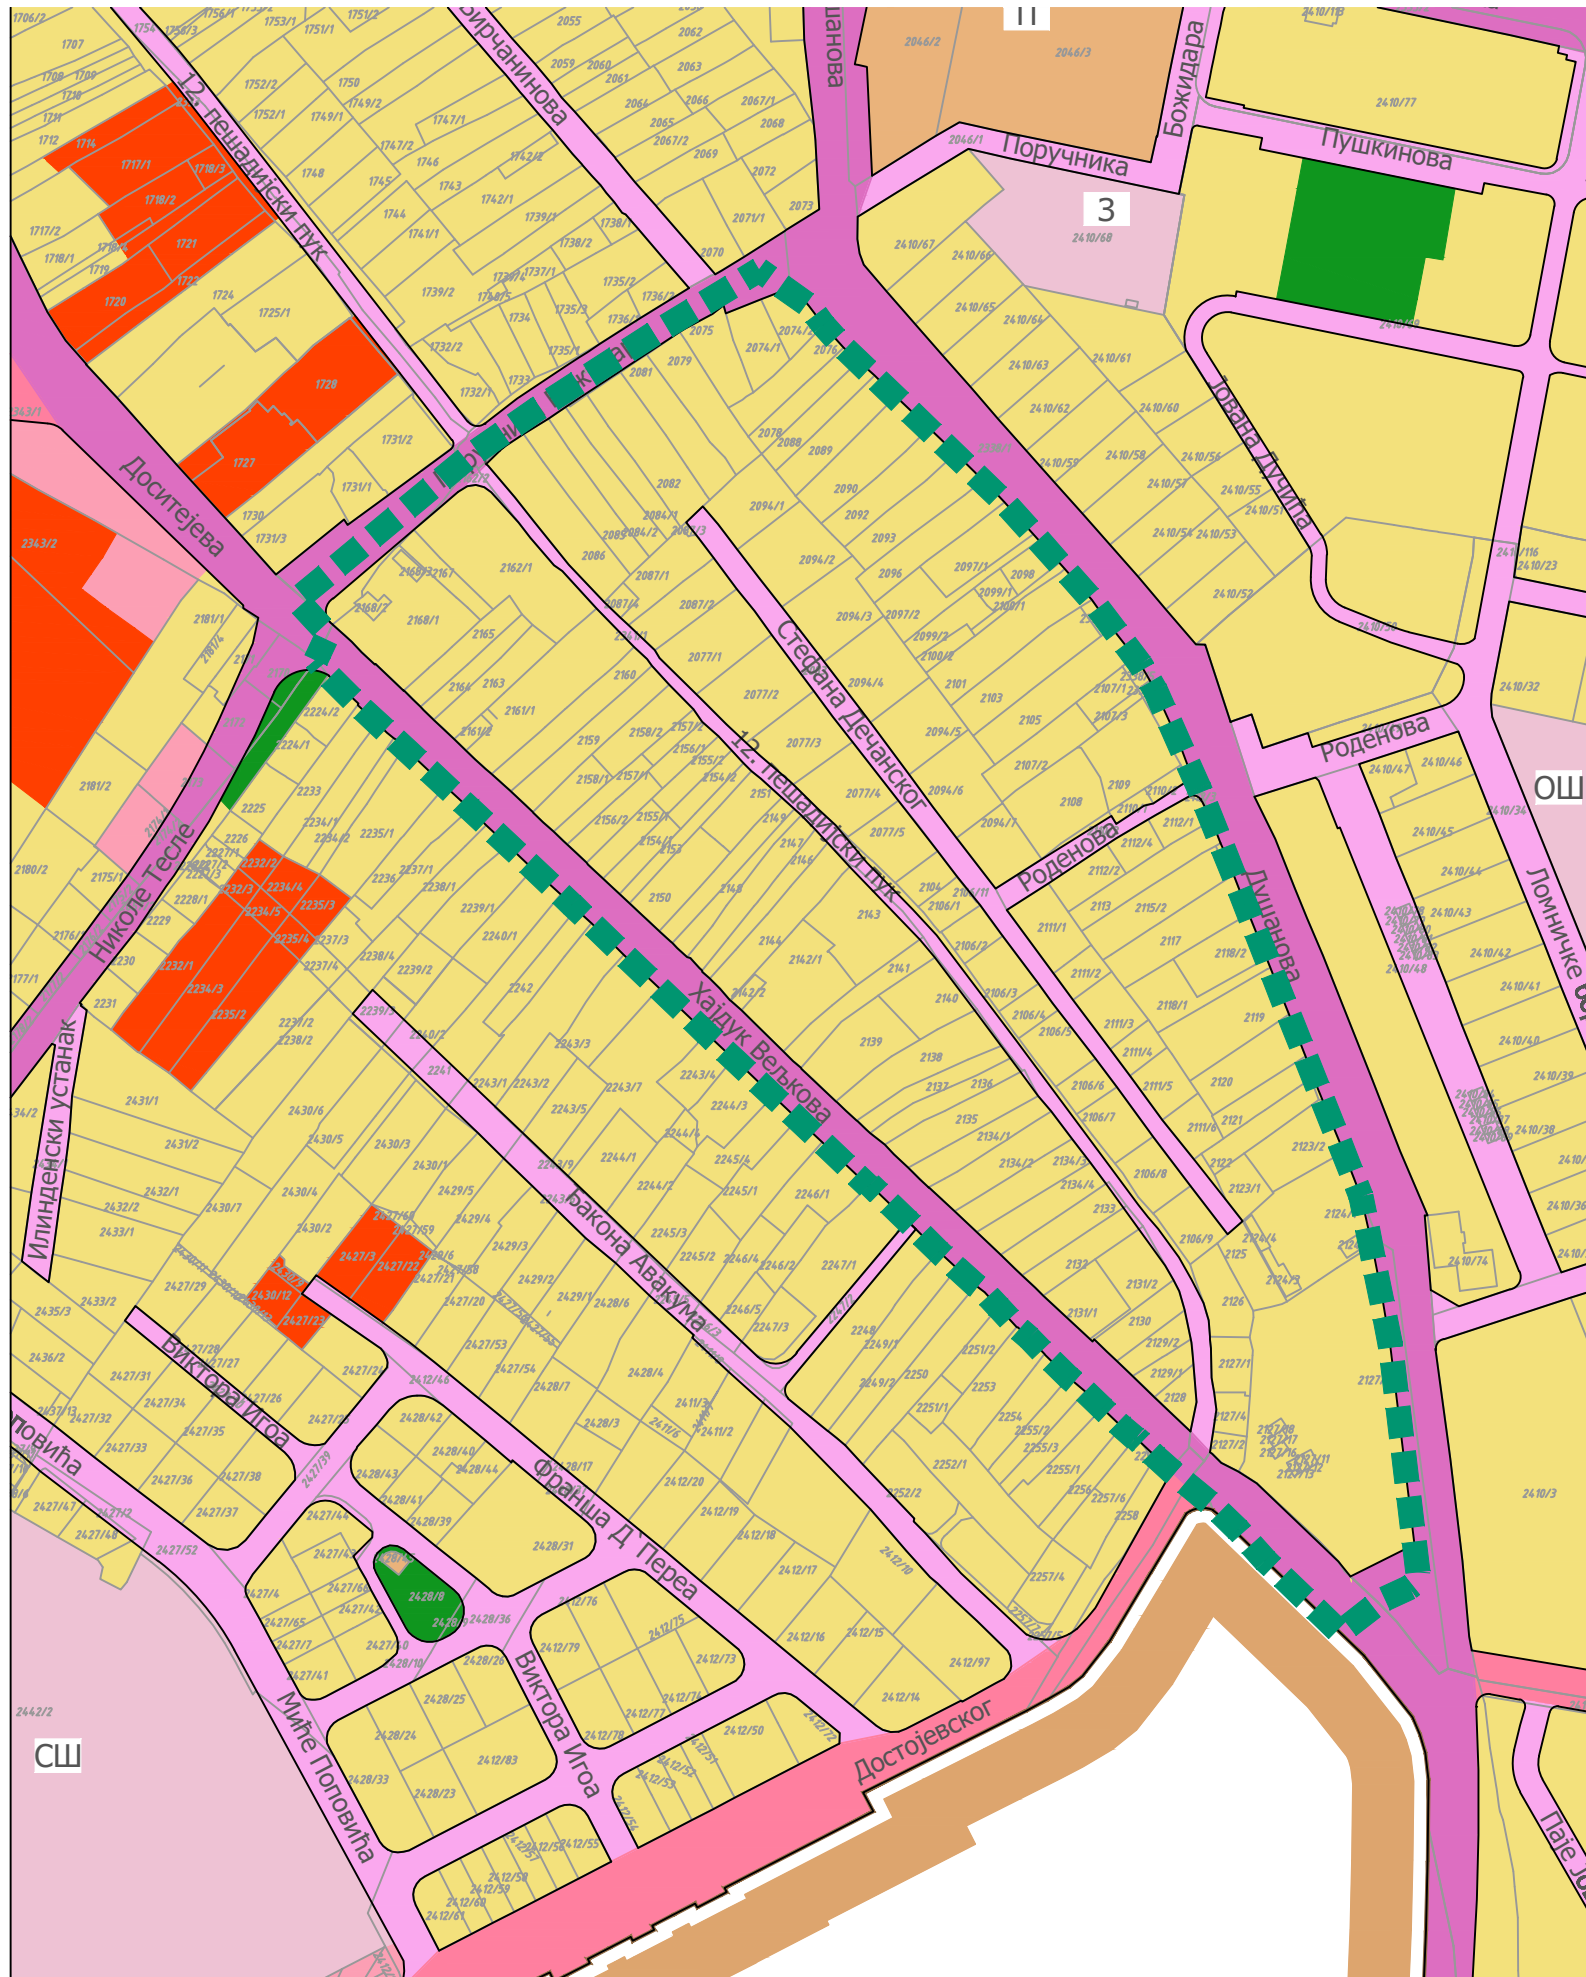

север

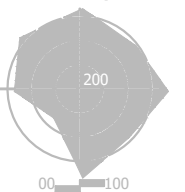

размера: