



ГРАД КРУШЕВАЦ

ПЛАН ГЕНЕРАЛНЕ РЕГУЛАЦИЈЕ "ЦЕНТАР"

ИЗВОД



ПЛАНИРАНА ПРЕТЕЖНА НАМЕНА
ПОВРШИНА

ЛЕГЕНДА

- Граница плана детаљне регулације "ХАЈДУК ВЕЉКОВА-СЕВЕР" у Крушевцу
- Граница просторних зона
- Граница урбанистичких целина (2.3, 2.4,...)
- Граница урбанистичких потцелина (2.3.1, 2.4.1,...)

ГРАЂЕВИНСКО ЗЕМЉИШТЕ

- СТАНОВАЊЕ
- САОБРАЋАЈНИЦЕ

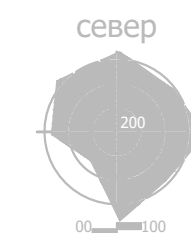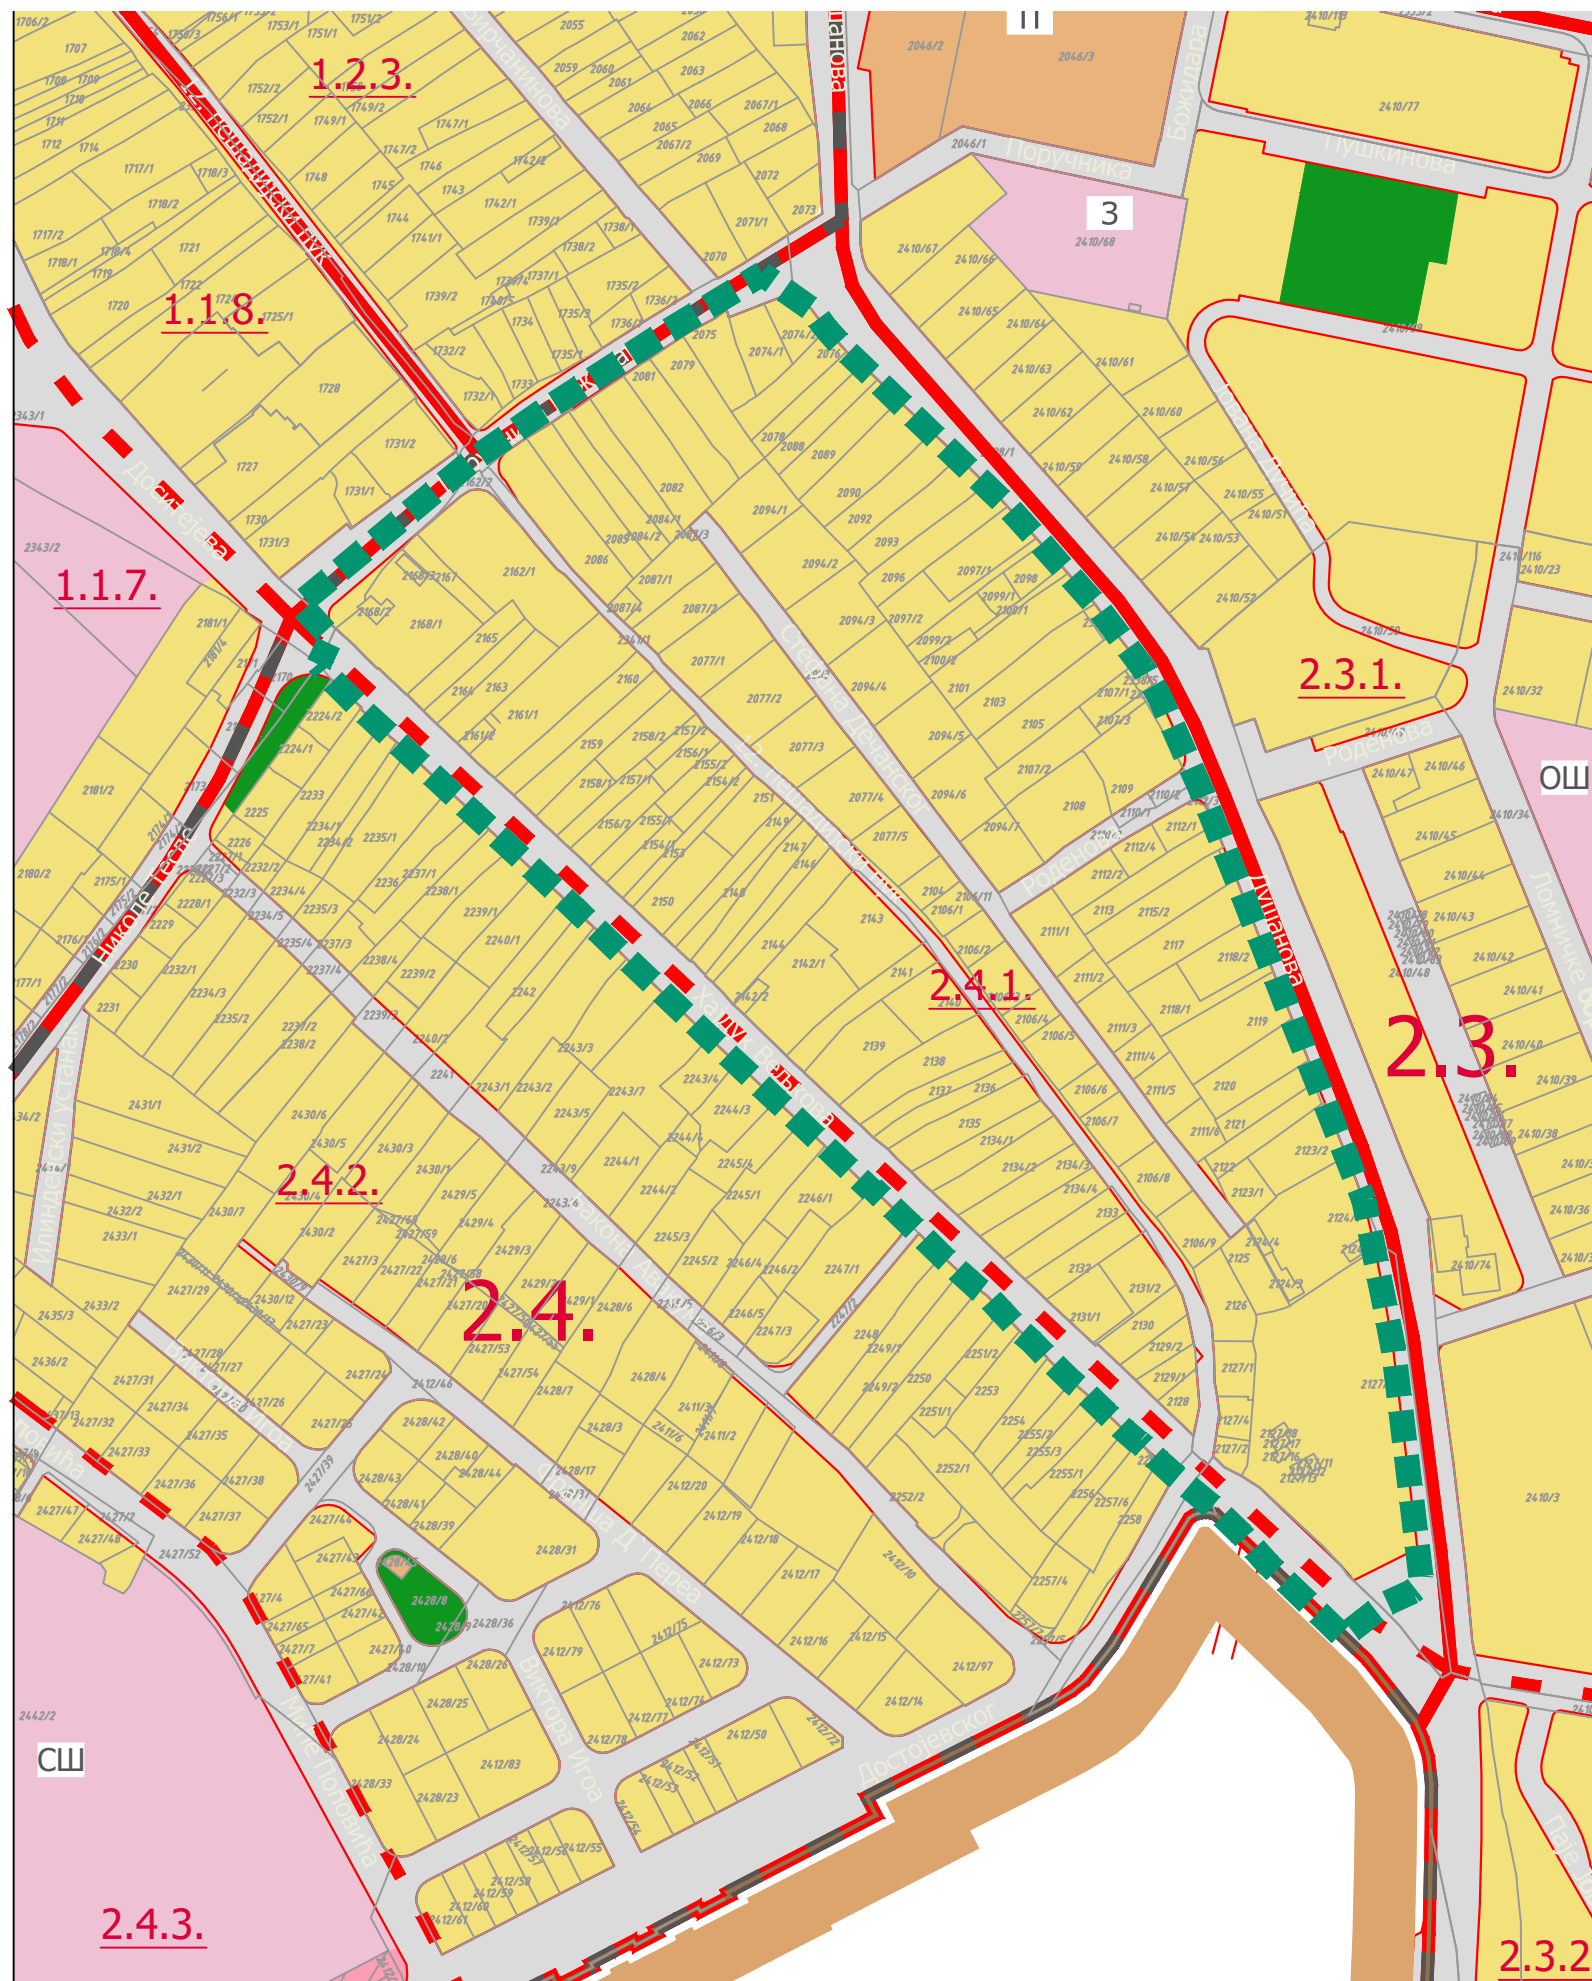

размера: