



север

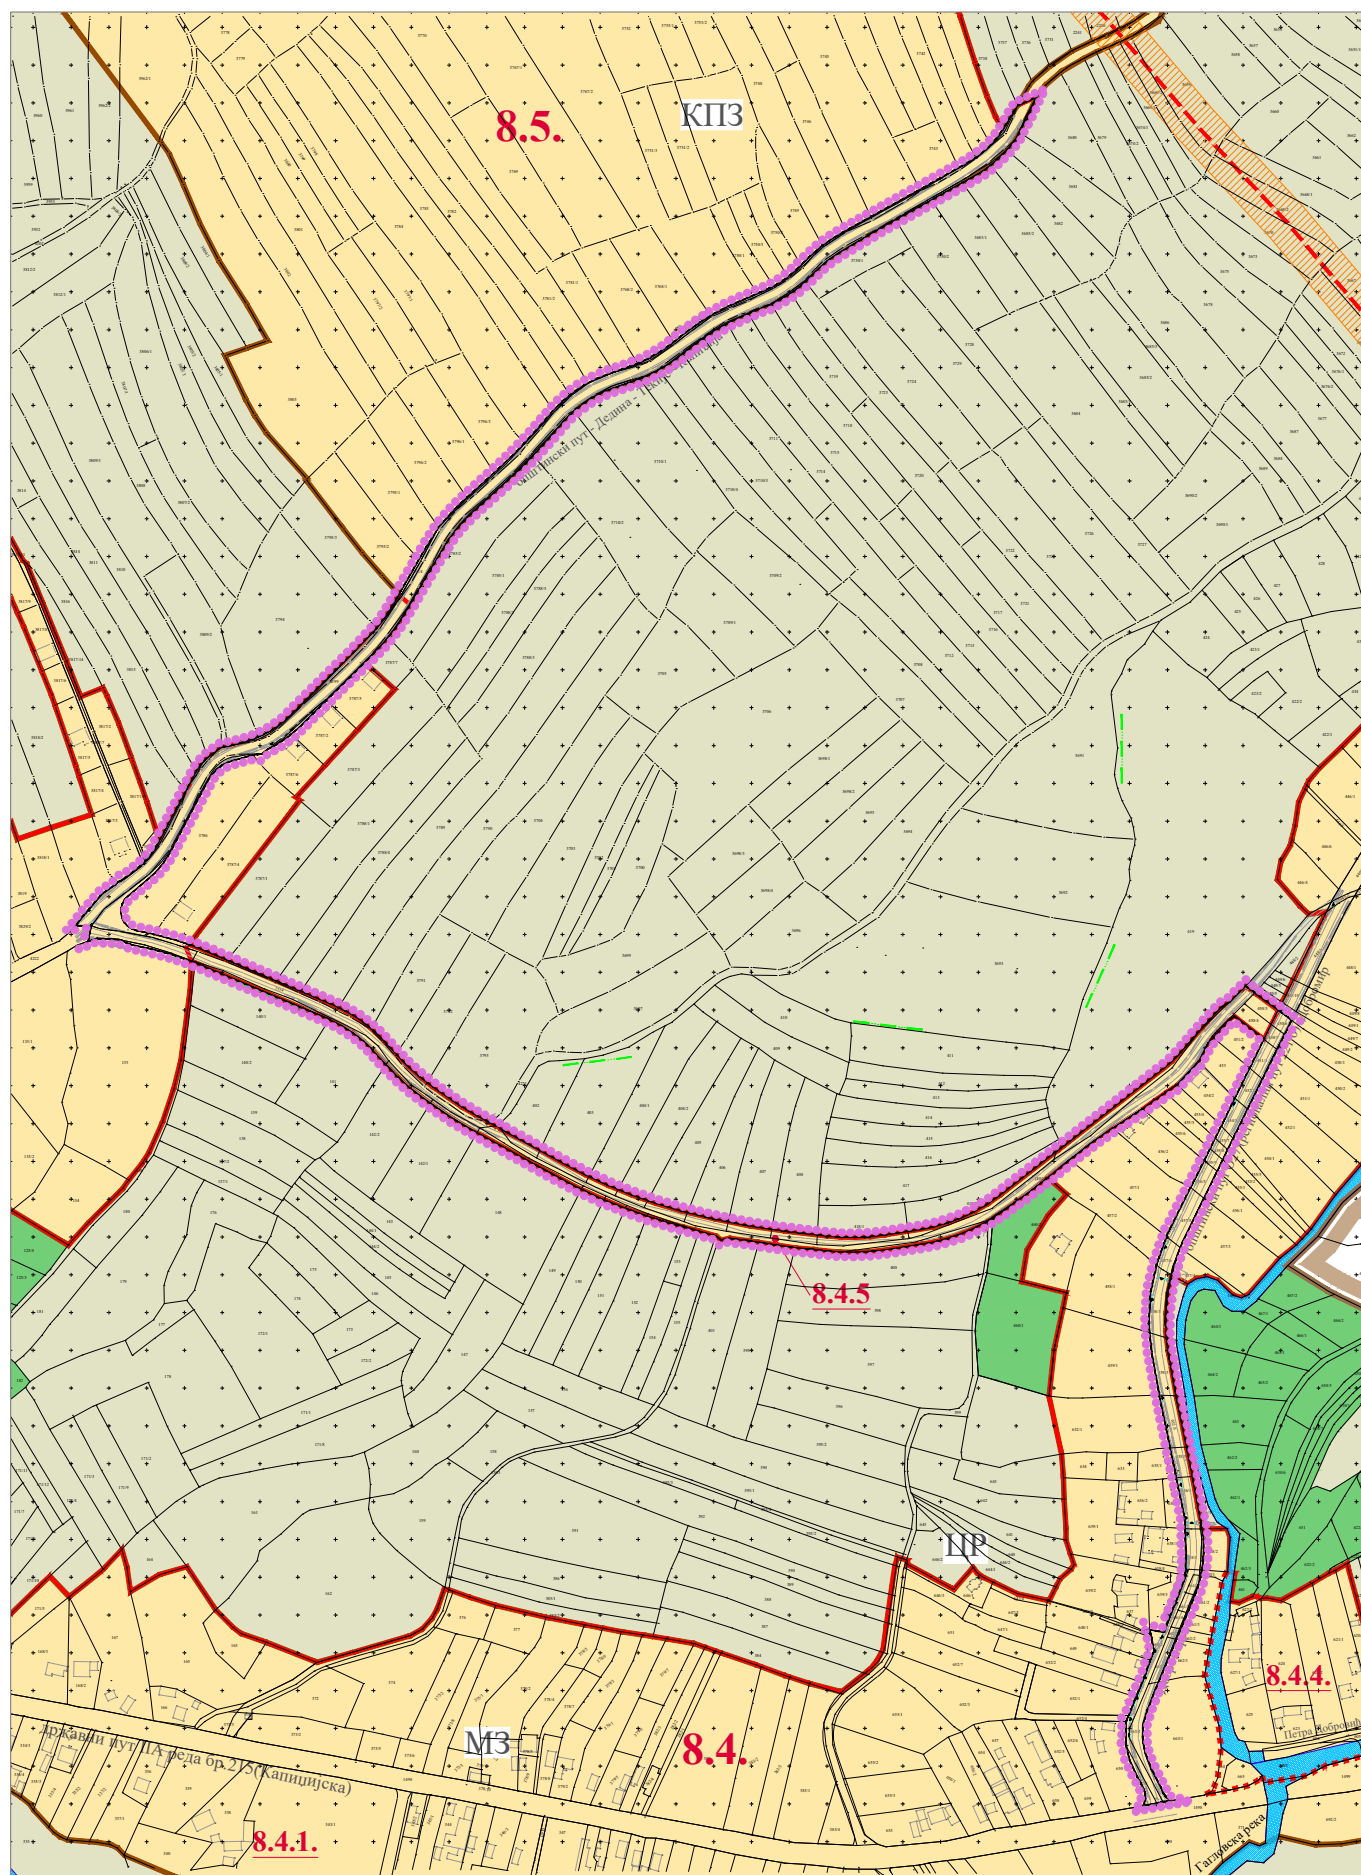

размерник
0м 500м

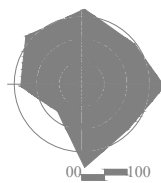

ЛЕГЕНДА

- граница обухвата ПГР "ИСТОК 5"
- граница измене и допуне ПГР-а "ИСТОК 5"
- граница катастарске општине
- граница грађевинског подручја
- граница катастарске парцеле
- граница урбанистичке целине
- граница урбанистичке потцелине
- 8.4.** ознака урбанистичке целине
- 8.4.5.** ознака урбанистичке потцелине

НАЧИН КОРИШЋЕЊА ЗЕМЉИШТА

- ГРАЂЕВИНСКО ЗЕМЉИШТЕ
 - ПОЉОПРИВРЕДНО ЗЕМЉИШТЕ
 - ШУМСКО ЗЕМЉИШТЕ
 - ВОДНО ЗЕМЉИШТЕ
- водоток II реда - Гагловска река, Кобиљса река, Добромирски поток

ЗОНЕ ЗАШТИТЕ

- заштитна зона ДВ_35кV (2x15м)

СКУПШТИНА ГРАДА
КРУШЕВЦА
председник



ЈАВНО ПРЕДУЗЕЋЕ ЗА УРБАНИЗАМ И ПРОЈЕКТОВАЊЕ КРУШЕВАЦ

**ИЗМЕНЕ И ДОПУНЕ ПГР-а ИСТОК 5
У УРБАНИСТИЧКИМ ЦЕЛИНАМА 8.4 И 8.5**

графички прилог:

НАЧИН КОРИШЋЕЊА ЗЕМЉИШТА

руководилац израде:

одговорни урбаниста:
Гордана Недељковић, дипл.инж.арх. _____ Лидија Богићевић, дипл.инж.арх. _____

размера:

1:5000

Сл.лист града Крушевца:

7/2021

лист:

02