



север

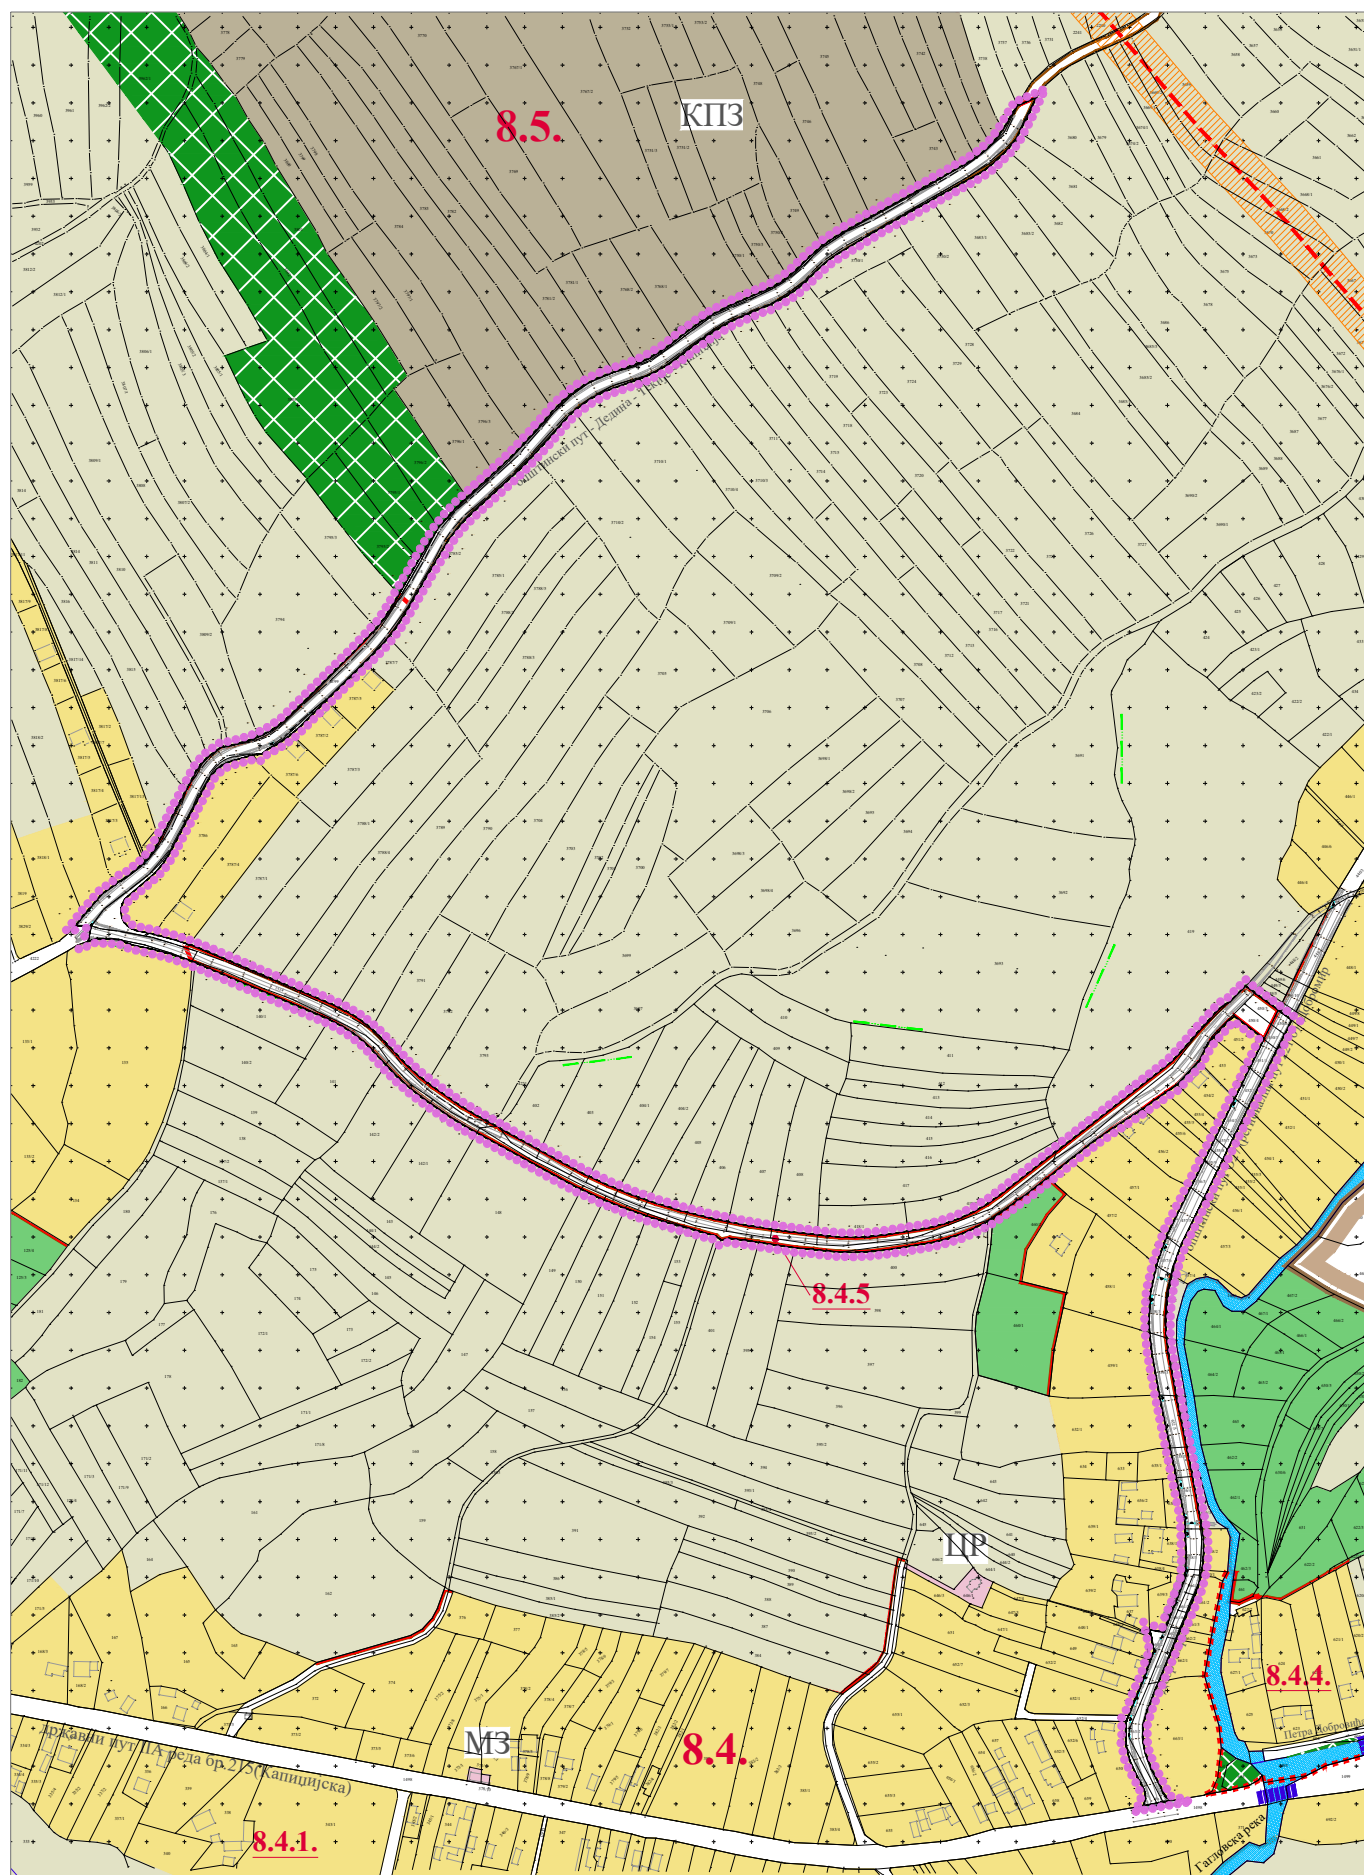

размерник  
0м 500м

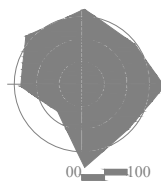

**ЛЕГЕНДА**

- граница обухвата ПГР "ИСТОК 5"
- граница измена ПГР-а "ИСТОК 5"
- граница урбанистичке целине
- граница урбанистичке потцелине
- 8.4.** ознака урбанистичке целине
- 8.4.5.** ознака урбанистичке потцелине

**НАЧИН КОРИШЋЕЊА ЗЕМЉИШТА**

- ПОЉОПРИВРЕДНО ЗЕМЉИШТЕ**
- ШУМСКО ЗЕМЉИШТЕ**
- ВОДНО ЗЕМЉИШТЕ**  
водоток II реда - Гагловска река, Кобиљса река, Добромирски поток

**ГРАЂЕВИНСКО ЗЕМЉИШТЕ**

- СТАНОВАЊЕ густине до 100 ст/ха
- ЈАВНЕ ФУНКЦИЈЕ
  - ЦР верски објекат
  - МЗ канцеларија МЗ
- ЗАШТИТНО ЗЕЛЕНИЛО
- ПОСЕБНА НАМЕНА
  - КПЗ казнено поправни завод
- ЗОНЕ ЗАШТИТЕ**
  - заштитна зона ДВ\_35кV (2x15м)

**САОБРАЋАЈНЕ ПОВРШИНЕ**

- саобраћајне површине
- атарски путеви
- мост

СКУПШТИНА ГРАДА  
КРУШЕВЦА  
председник



ЈАВНО ПРЕДУЗЕЋЕ ЗА УРБАНИЗАМ И ПРОЈЕКТОВАЊЕ КРУШЕВАЦ

**ИЗМЕНЕ И ДОПУНЕ ПГР-а ИСТОК 5  
У УРБАНИСТИЧКИМ ЦЕЛИНАМА 8.4 И 8.5**

графички прилог:

**ПЛАНИРАНА ПРЕТЕЖНА НАМЕНА ПОВРШИНА**

руководилац израде:

одговорни урбаниста:  
Гордана Недељковић, дипл.инж.арх. \_\_\_\_\_ Лидија Богићевић, дипл.инж.арх. \_\_\_\_\_

размера:  
**1:5000**

Сл.лист града Крушевца:  
**7/2021**

лист:  
**03**