



**ЛЕГЕНДА**

- граница обухвата ПГР "ИСТОК 5"
- граница измена ПГР-а "ИСТОК 5"
- граница урбанистичке целине
- граница урбанистичке потцелине
- 8.4. ознака урбанистичке целине
- 8.4.5. ознака урбанистичке потцелине
- ПОЉОПРИВРЕДНО ЗЕМЉИШТЕ**
- ШУМСКО ЗЕМЉИШТЕ**
- ВОДНО ЗЕМЉИШТЕ**  
водоток II реда - Гагловска река, Кобиљска река, Добромирски поток
- САОБРАЋАЈ**
- траса државног пут IIА реда бр.215
- траса општинског пута
- саобраћајне површине-приступни путеви
- саобраћајне површине-приступни путеви - планирано
- регулациона линија
- 180.75 нивелационе коте раскрсница
- 2.58% 334.99 подужни падови
- ознаке карактеристичних попречних профила саобраћајница
- саобраћајна стационажа пута
- атарски путеви
- мост

**КАРАКТЕРИСТИЧНИ ПОПРЕЧНИ ПРОФИЛИ САОБРАЋАЈНИЦА**

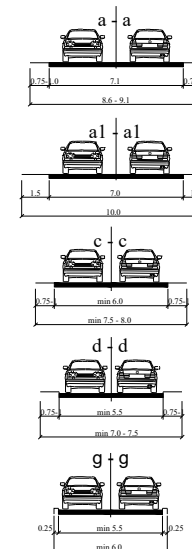

СКУПШТИНА ГРАДА  
КРУШЕВЦА  
председник

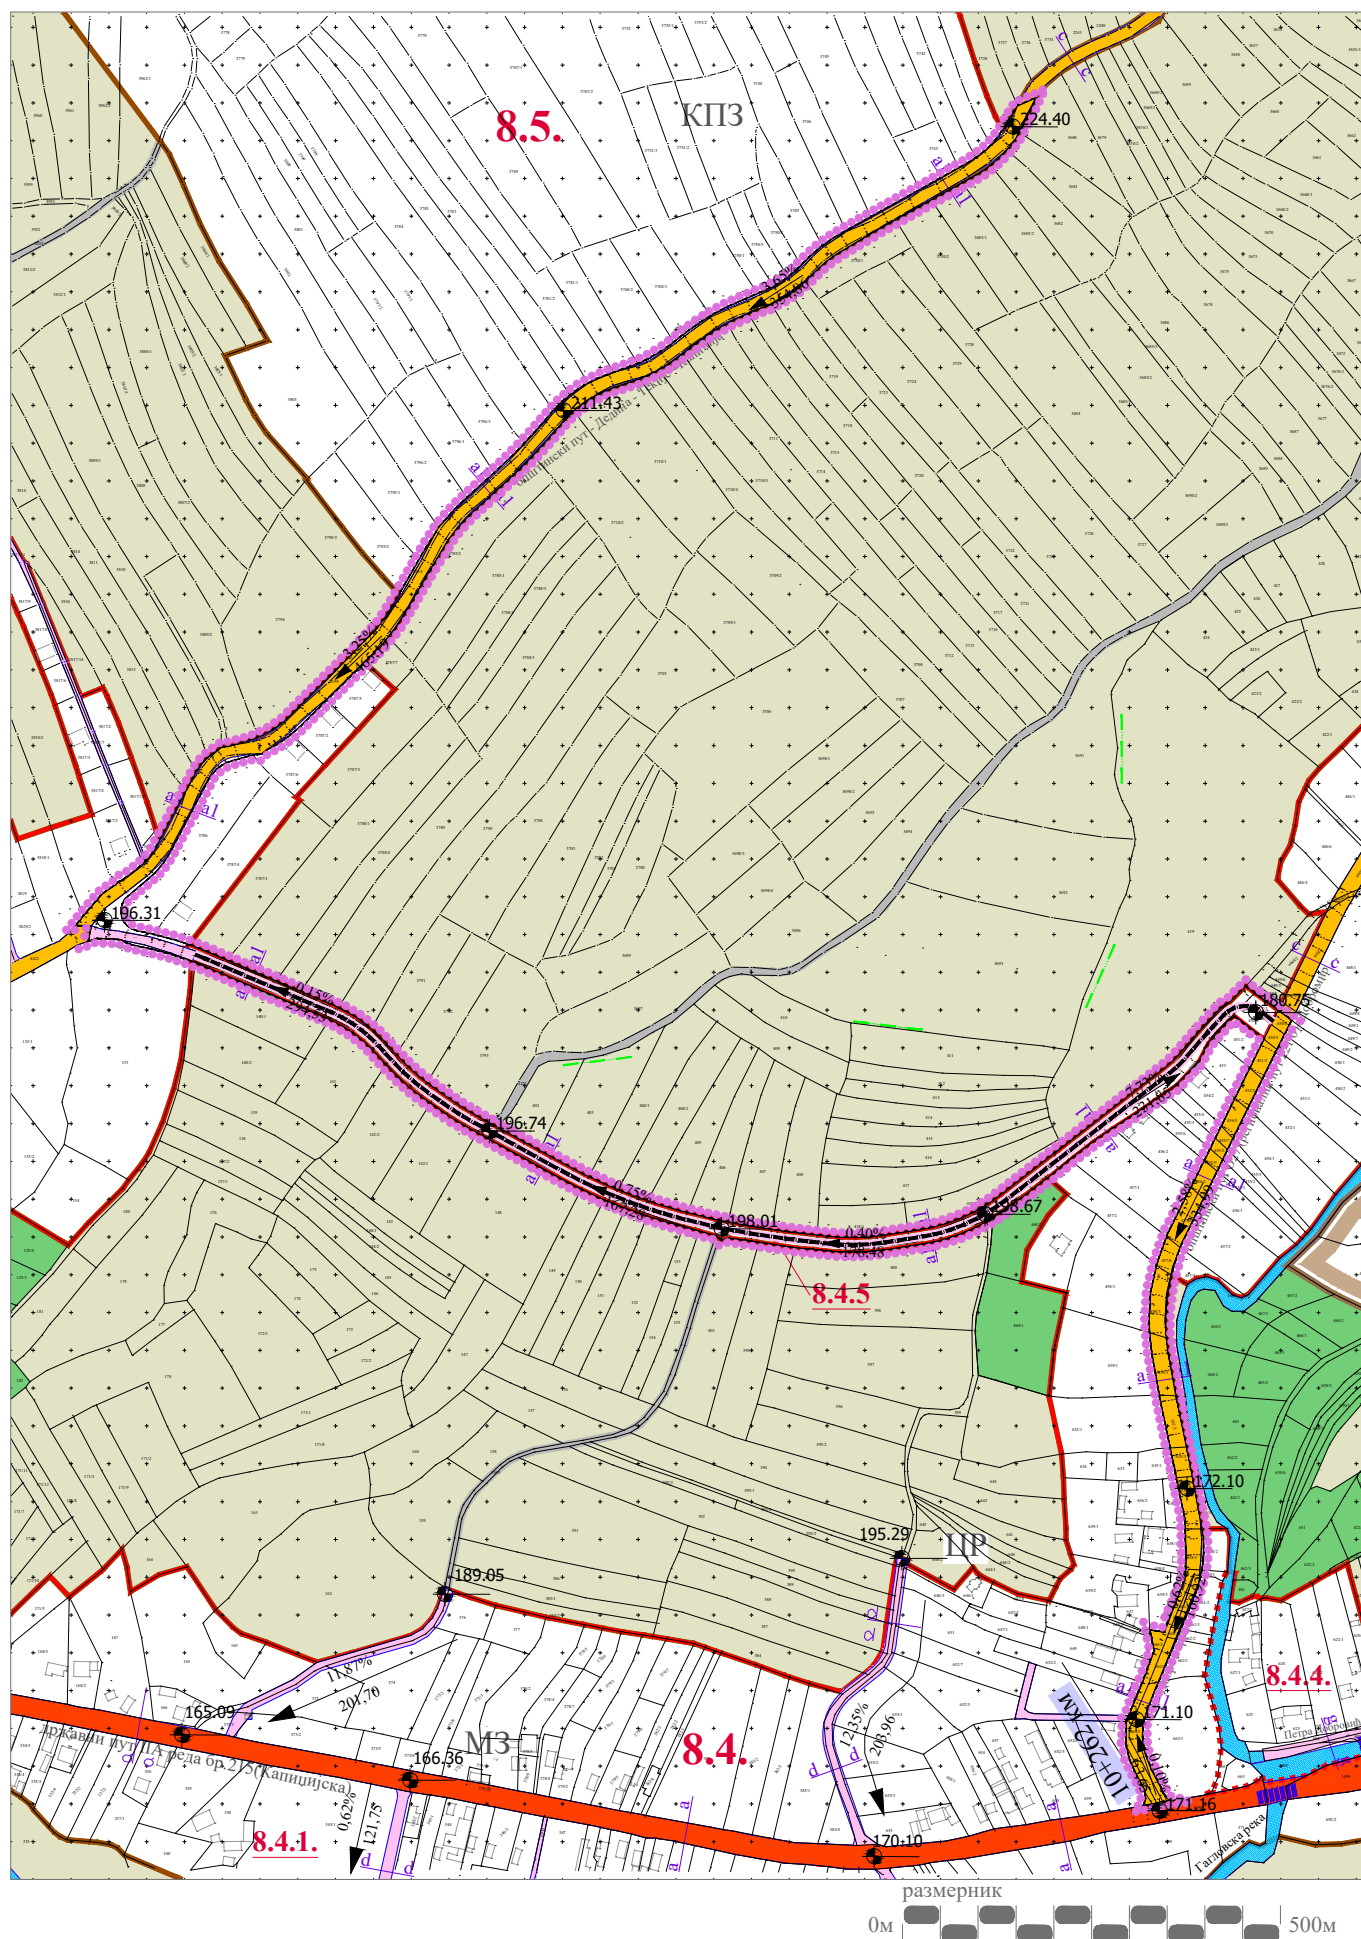

ЈАВНО ПРЕДУЗЕЋЕ ЗА УРБАНИЗАМ И ПРОЈЕКТОВАЊЕ КРУШЕВАЦ

**ИЗМЕНЕ И ДОПУНЕ ПГР-а ИСТОК 5  
У УРБАНИСТИЧКИМ ЦЕЛИНАМА 8.4 И 8.5**

графички прилог:  
**ПЛАН САОБРАЋАЈА  
И РЕГУЛАЦИОНО НИВЕЛАЦИОНИ ПЛАН**

руководилац израде:  
одговорни урбаниста:  
**Гордана Недељковић**, дипл.инж.арх. \_\_\_\_\_ **Лидија Богићевић**, дипл.инж.арх. \_\_\_\_\_

сарадник:  
**Предраг Арсић**, дипл.инж.саоб. \_\_\_\_\_ **Милош Шелмић**, дипл.инж.саоб. \_\_\_\_\_

размера:  
**1:5000**

Сл.лист града Крушевца:  
**7/2021**

лист:  
**04**