



север

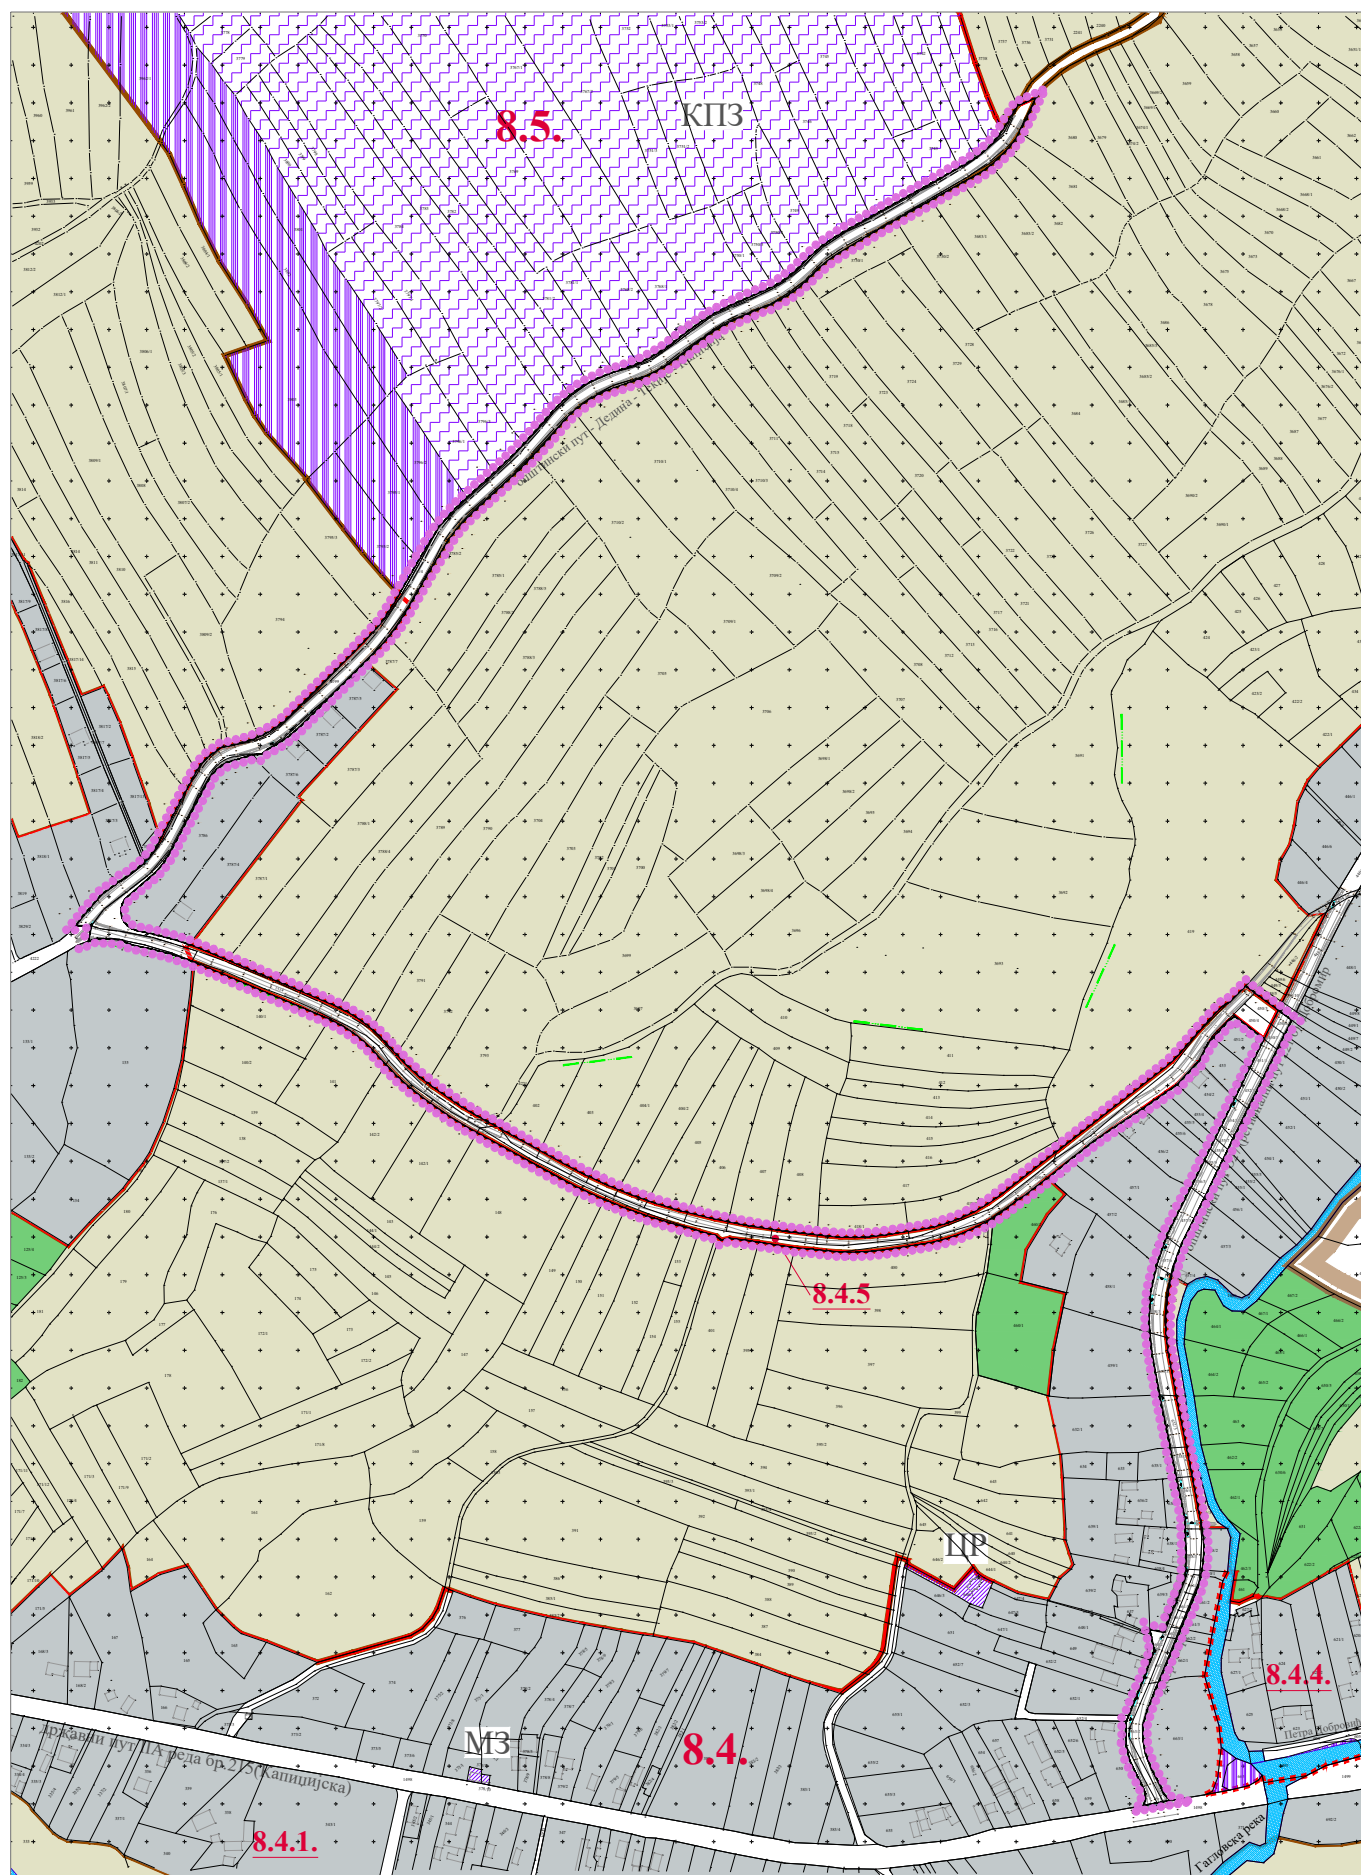

размерник
0м 500м

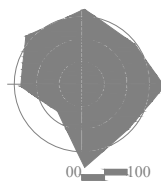

ЛЕГЕНДА

- граница обухвата ПГР "ИСТОК 5"
- граница измене и допуне ПГР-а "ИСТОК 5"
- граница урбанистичке целине
- граница урбанистичке потцелине
- 8.4.** ознака урбанистичке целине
- 8.4.5.** ознака урбанистичке потцелине

ПОВРШИНА ЈАВНЕ НАМЕНЕ

- водоток II реда - Гагловска река, Кобиљска река, Добромирски поток
- ЈАВНЕ ФУНКЦИЈЕ**
- ЦР верски објекат
- МЗ канцеларија МЗ
- ПОСЕБНА НАМЕНА**
- КПЗ казнено поправни завод
- ЗАШТИТНО ЗЕЛЕНИЛО
- саобраћајне површине

ПОВРШИНА ОСТАЛЕ НАМЕНЕ

- ПОВРШИНЕ ОСТАЛЕ НАМЕНЕ
- ПОЉОПРИВРЕДНО ЗЕМЉИШТЕ
- ШУМСКО ЗЕМЉИШТЕ

СКУПШТИНА ГРАДА
КРУШЕВЦА
председник



ЈАВНО ПРЕДУЗЕЋЕ ЗА УРБАНИЗАМ И ПРОЈЕКТОВАЊЕ КРУШЕВАЦ

**ИЗМЕНЕ И ДОПУНЕ ПГР-а ИСТОК 5
У УРБАНИСТИЧКИМ ЦЕЛИНАМА 8.4 И 8.5**

графички прилог:

ПЛАН ПОВРШИНА ЈАВНЕ НАМЕНЕ

руководилац израде:

одговорни урбаниста:
Гордана Недељковић, дипл.инж.арх. _____ Лидија Богићевић, дипл.инж.арх. _____

размера:

1:5000

Сл.лист града Крушевца:

7/2021

лист:

06