



север

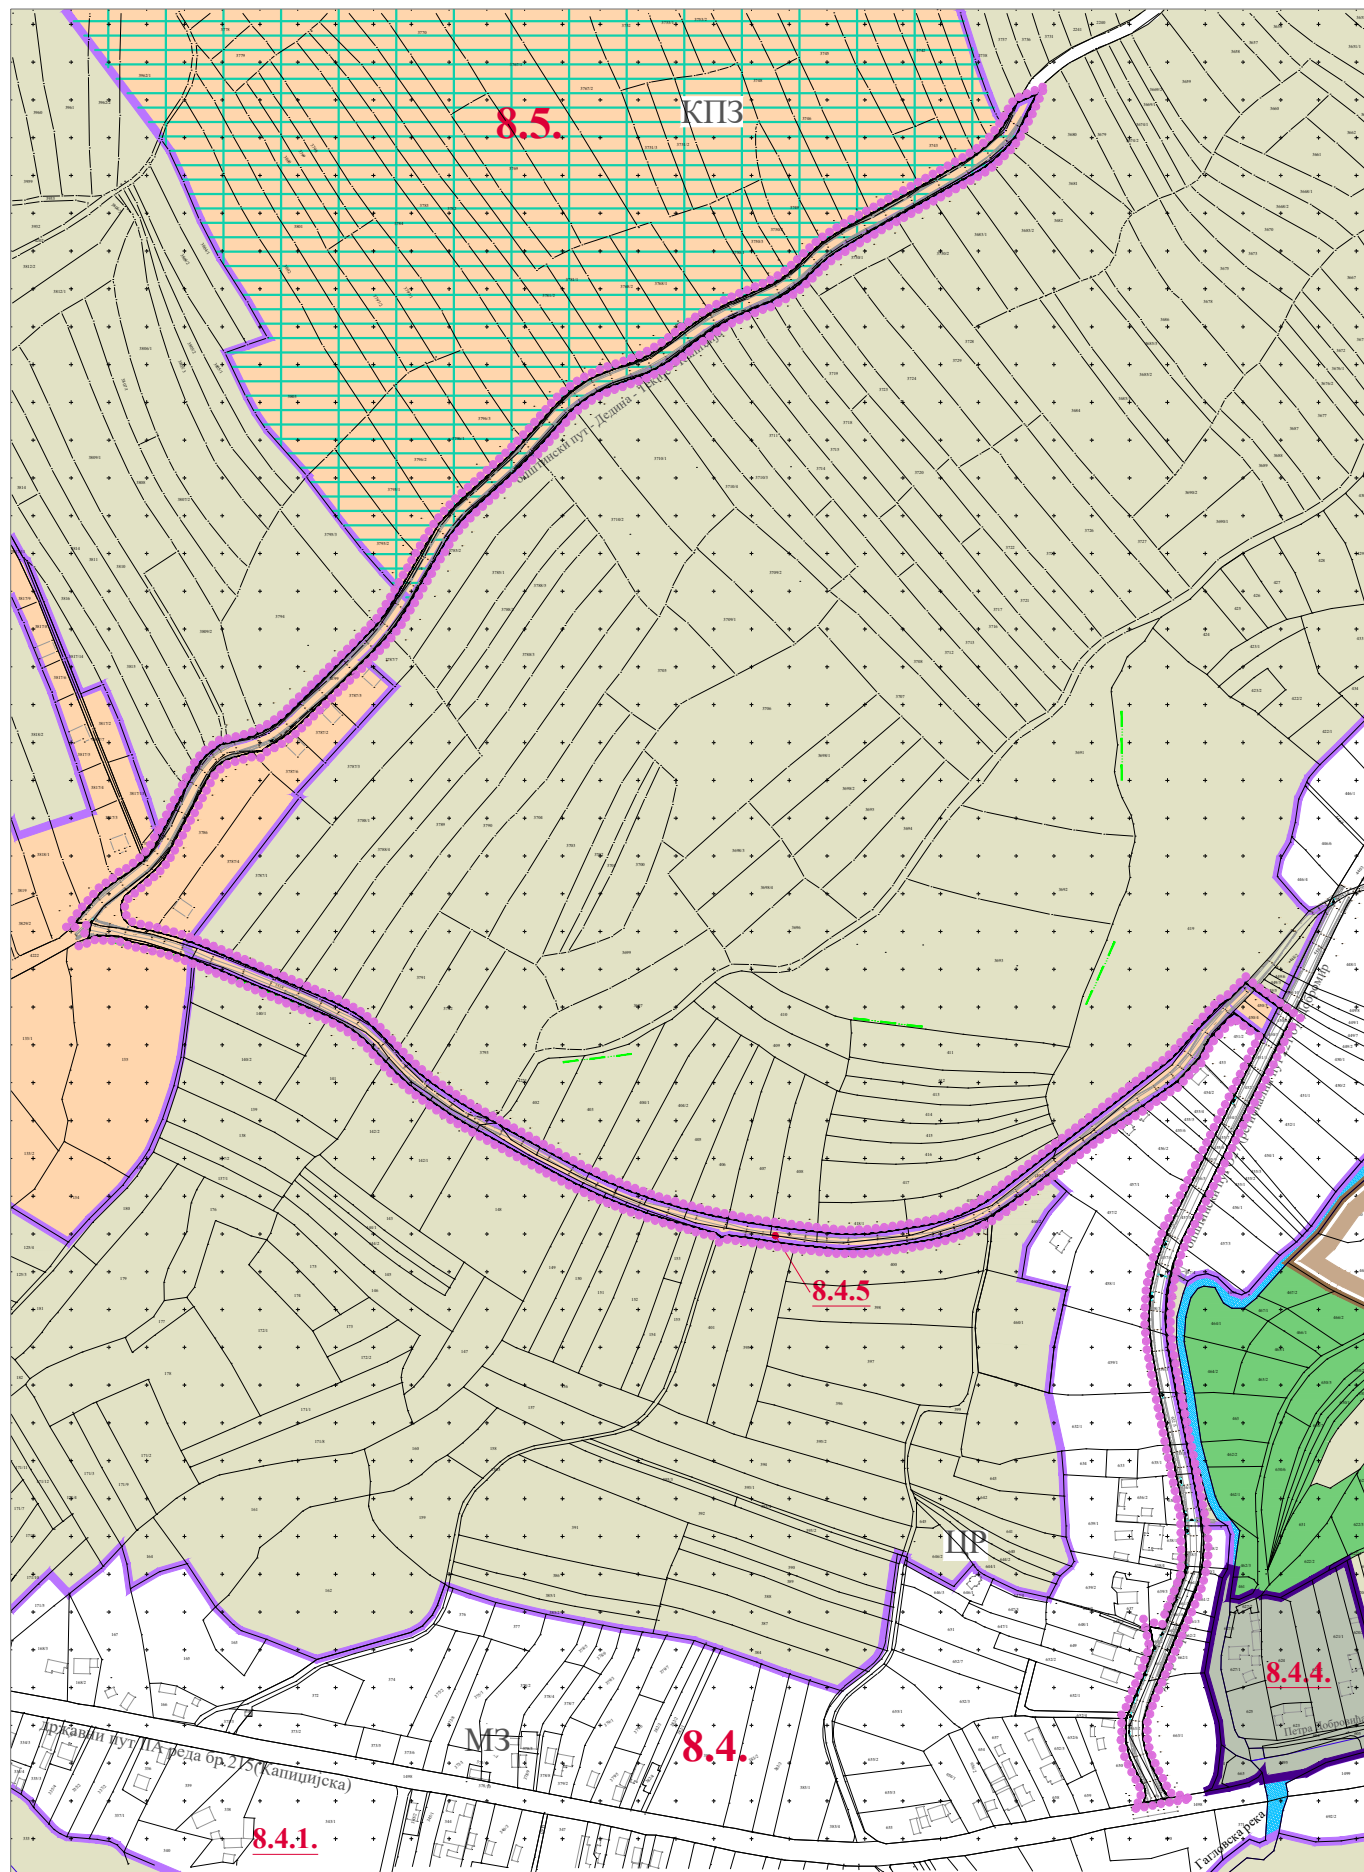

размерник
0м 500м

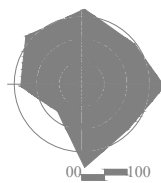

ЛЕГЕНДА

- граница обухвата ПГР "ИСТОК 5"
- граница измене и допуне ПГР-а "ИСТОК 5"
- 8.4.** ознака урбанистичке целине
- 8.4.5.** ознака урбанистичке потцелине

СПРОВОЂЕЊЕ ПЛАНА

- зоне за које није предвиђено доношење Планава детаљне регулације (директна примена плана)
- директна примена плана уз ближу разраду локације Урбанистичким пројектом
- зона за које је обавезно доношење Планава детаљне регулације

СКУПШТИНА ГРАДА
КРУШЕВЦА
председник



ЈАВНО ПРЕДУЗЕЋЕ ЗА УРБАНИЗАМ И ПРОЈЕКТОВАЊЕ КРУШЕВАЦ

**ИЗМЕНЕ И ДОПУНЕ ПГР-а ИСТОК 5
У УРБАНИСТИЧКИМ ЦЕЛИНАМА 8.4 И 8.5**

графички прилог:

СПРОВОЂЕЊЕ ПЛАНА

руководилац израде:

одговорни урбаниста:
Гордана Недељковић, дипл.инж.арх. _____ **Лидија Богићевић**, дипл.инж.арх. _____

размера:
1:5000

Сл.лист града Крушевца:
7/2021

лист:
07