



север

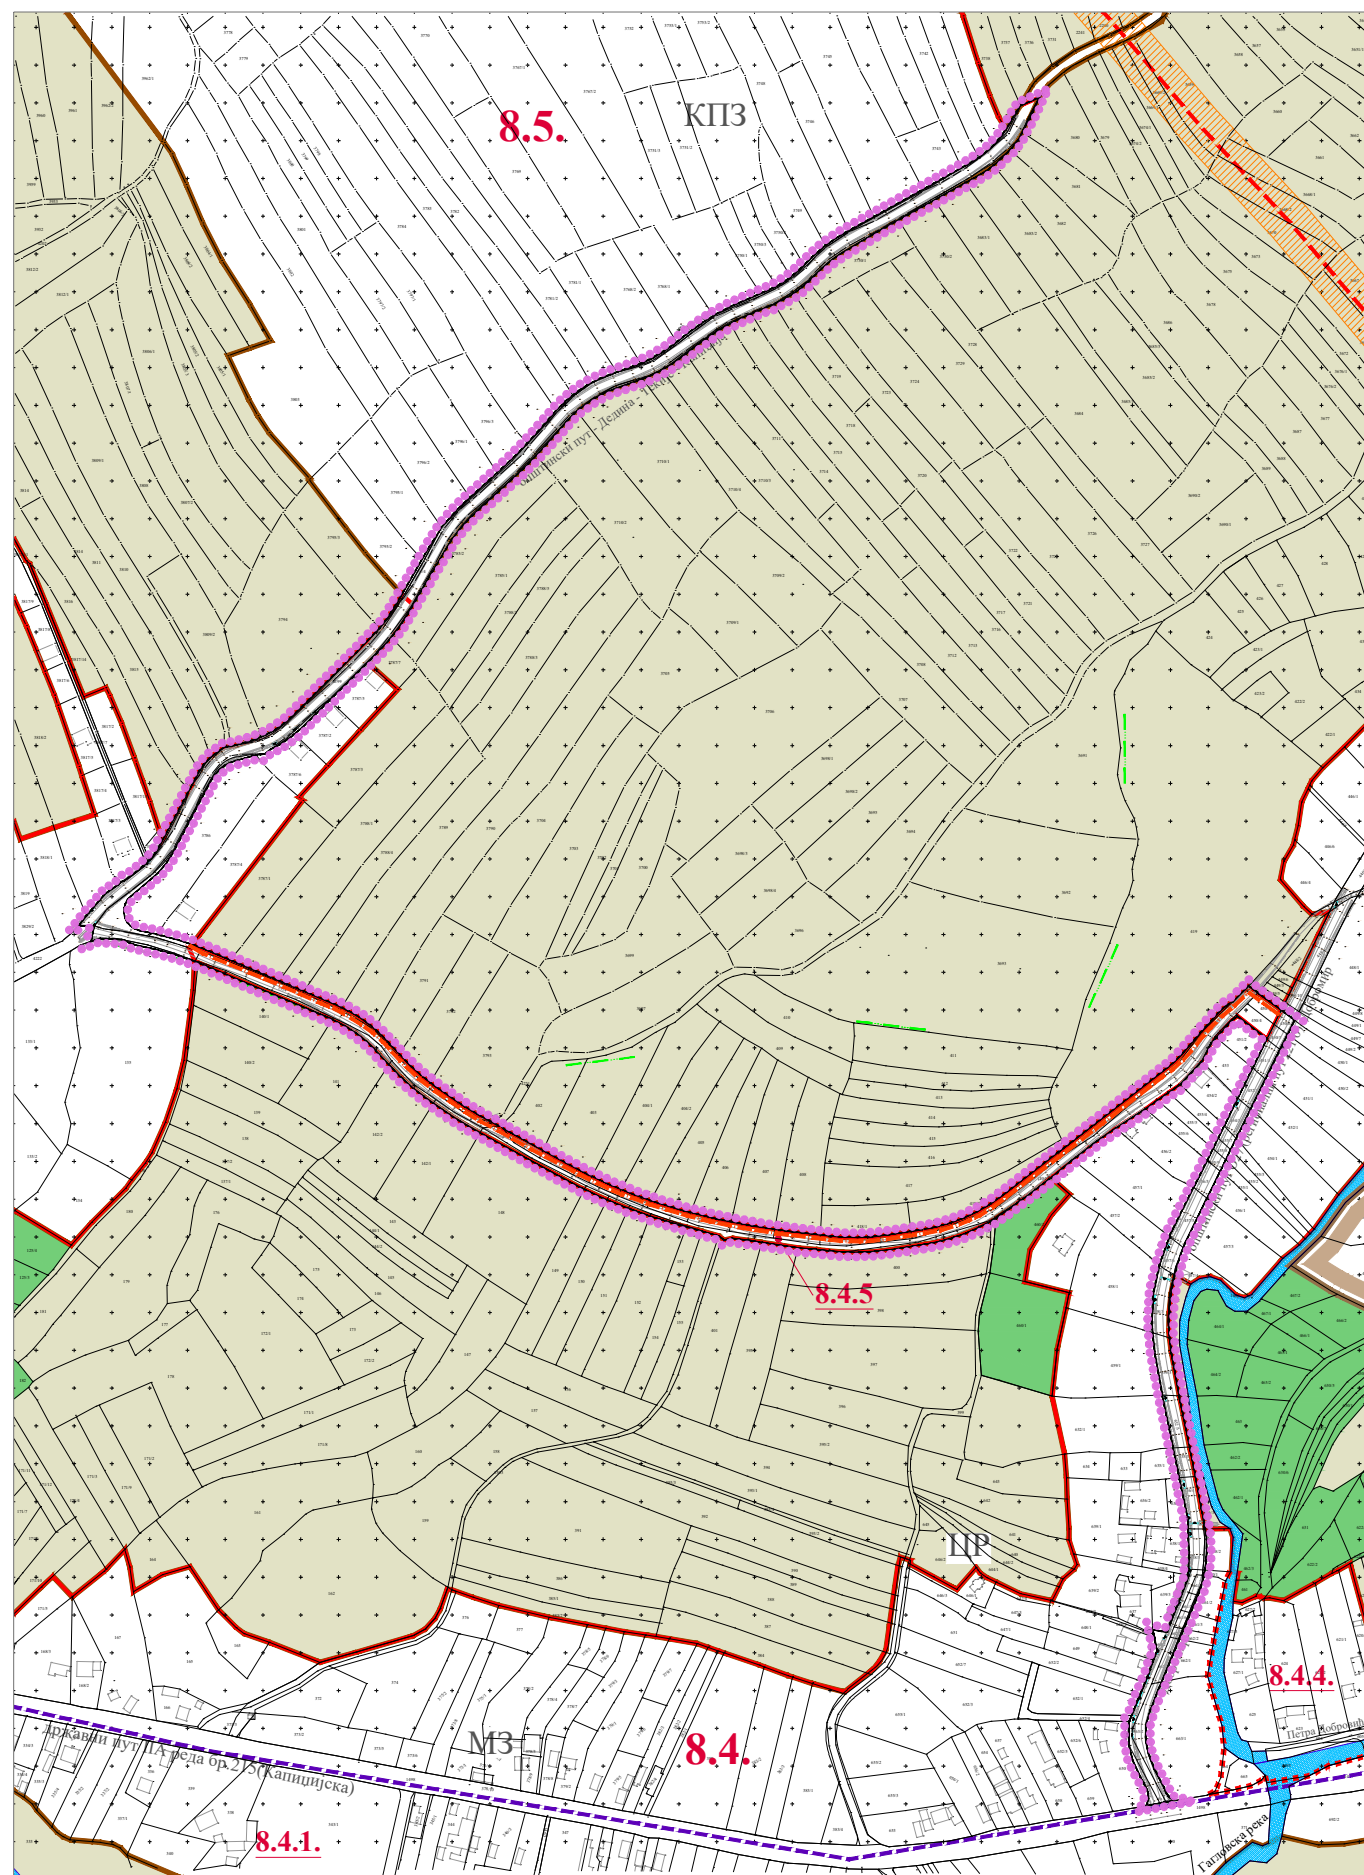

размерник
0м 500м

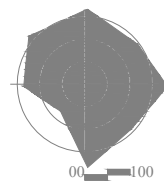

ЛЕГЕНДА

- граница обухвата ПГР "ИСТОК 5"
- граница измене и допуне ПГР-а "ИСТОК 5"
- граница урбанистичке целине
- граница урбанистичке потцелине
- 8.4.** ознака урбанистичке целине
- 8.4.5.** ознака урбанистичке потцелине
- НАЧИН КОРИШЋЕЊА ЗЕМЉИШТА**
- ПОЉОПРИВРЕДНО ЗЕМЉИШТЕ
- ШУМСКО ЗЕМЉИШТЕ
- ВОДНО ЗЕМЉИШТЕ
- водоток II реда - Гагловска река, Кобиљска река, Добромирски поток
- ЕЛЕКТРОЕНЕРГЕТИКА**
- траса ДВ_35кV - надземна
- заштитна зона ДВ_35кV (2x15м)
- траса електроенергетских водова - планирана
- ТК МРЕЖА**
- траса ТК мреже - надземна

СКУПШТИНА ГРАДА
КРУШЕВЦА

председник



ЈАВНО ПРЕДУЗЕЋЕ ЗА УРБАНИЗАМ И ПРОЈЕКТОВАЊЕ КРУШЕВАЦ

**ИЗМЕНЕ И ДОПУНЕ ПГР-а ИСТОК 5
У УРБАНИСТИЧКИМ ЦЕЛИНАМА 8.4 И 8.5**

графички прилог:

ЕЛЕКТРОЕНЕРГЕТИКА И ТК

руководилац израде:

одговорни урбаниста:
Гордана Недељковић, дипл.инж.арх. _____ **Лидија Богићевић**, дипл.инж.арх. _____

одговорни урбаниста инфраструктуре:

Драгослав Радојевић, дипл.инж.ел. _____

размера:

1:5000

Сл.лист града Крушевца:

7/2021

лист:

09