



# ГРАД КРУШЕВАЦ

## ГЕНЕРАЛНИ УРБАНИСТИЧКИ ПЛАН КРУШЕВАЦ 2025

⦿ ⦿ ⦿ И З В О Д ⦿ ⦿ ⦿



ПЛАНИРАНЕ ПРЕТЕЖНЕ, ДОПУНСКЕ И ПРАТЕЋЕ  
НАМЕНЕ ПО УРБАНИСТИЧКИМ ЦЕЛИНАМА

### ЛЕГЕНДА

- ■ ■ ■ Граница измене и допуне ППР-а "Исток1-у делу урб.целине 3.3." у Крушевцу
- ▬▬▬ Граница просторних зона
- ▬ Граница урбанистичких целина
- 3.3. Ознака урбанистичких целина

### ГРАЂЕВИНСКО ЗЕМЉИШТЕ

- ▬ ВОДНО ЗЕМЉИШТЕ
- ▬ ПАРК
- ▬ ЗОНЕ ЗАШТИТЕ
- ▬ СТАНОВАЊЕ, густине до 100ст/ха
- ▬ СТАНОВАЊЕ, густине 100-200ст/ха
- ▬ СТАНОВАЊЕ, густине преко 200ст/ха
- ▬ ПРИВРЕДНЕ ДЕЛАТНОСТИ
- ▬ КОМЕРЦИЈАЛНЕ ДЕЛАТНОСТИ
- ▬ ЗАШТИТНО ЗЕЛЕНИЛО
- ▬ ЈАВНЕ ФУНКЦИЈЕ
- ОШ основна школа
- ▬ пруга

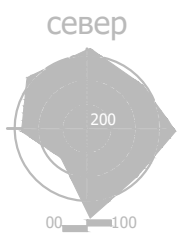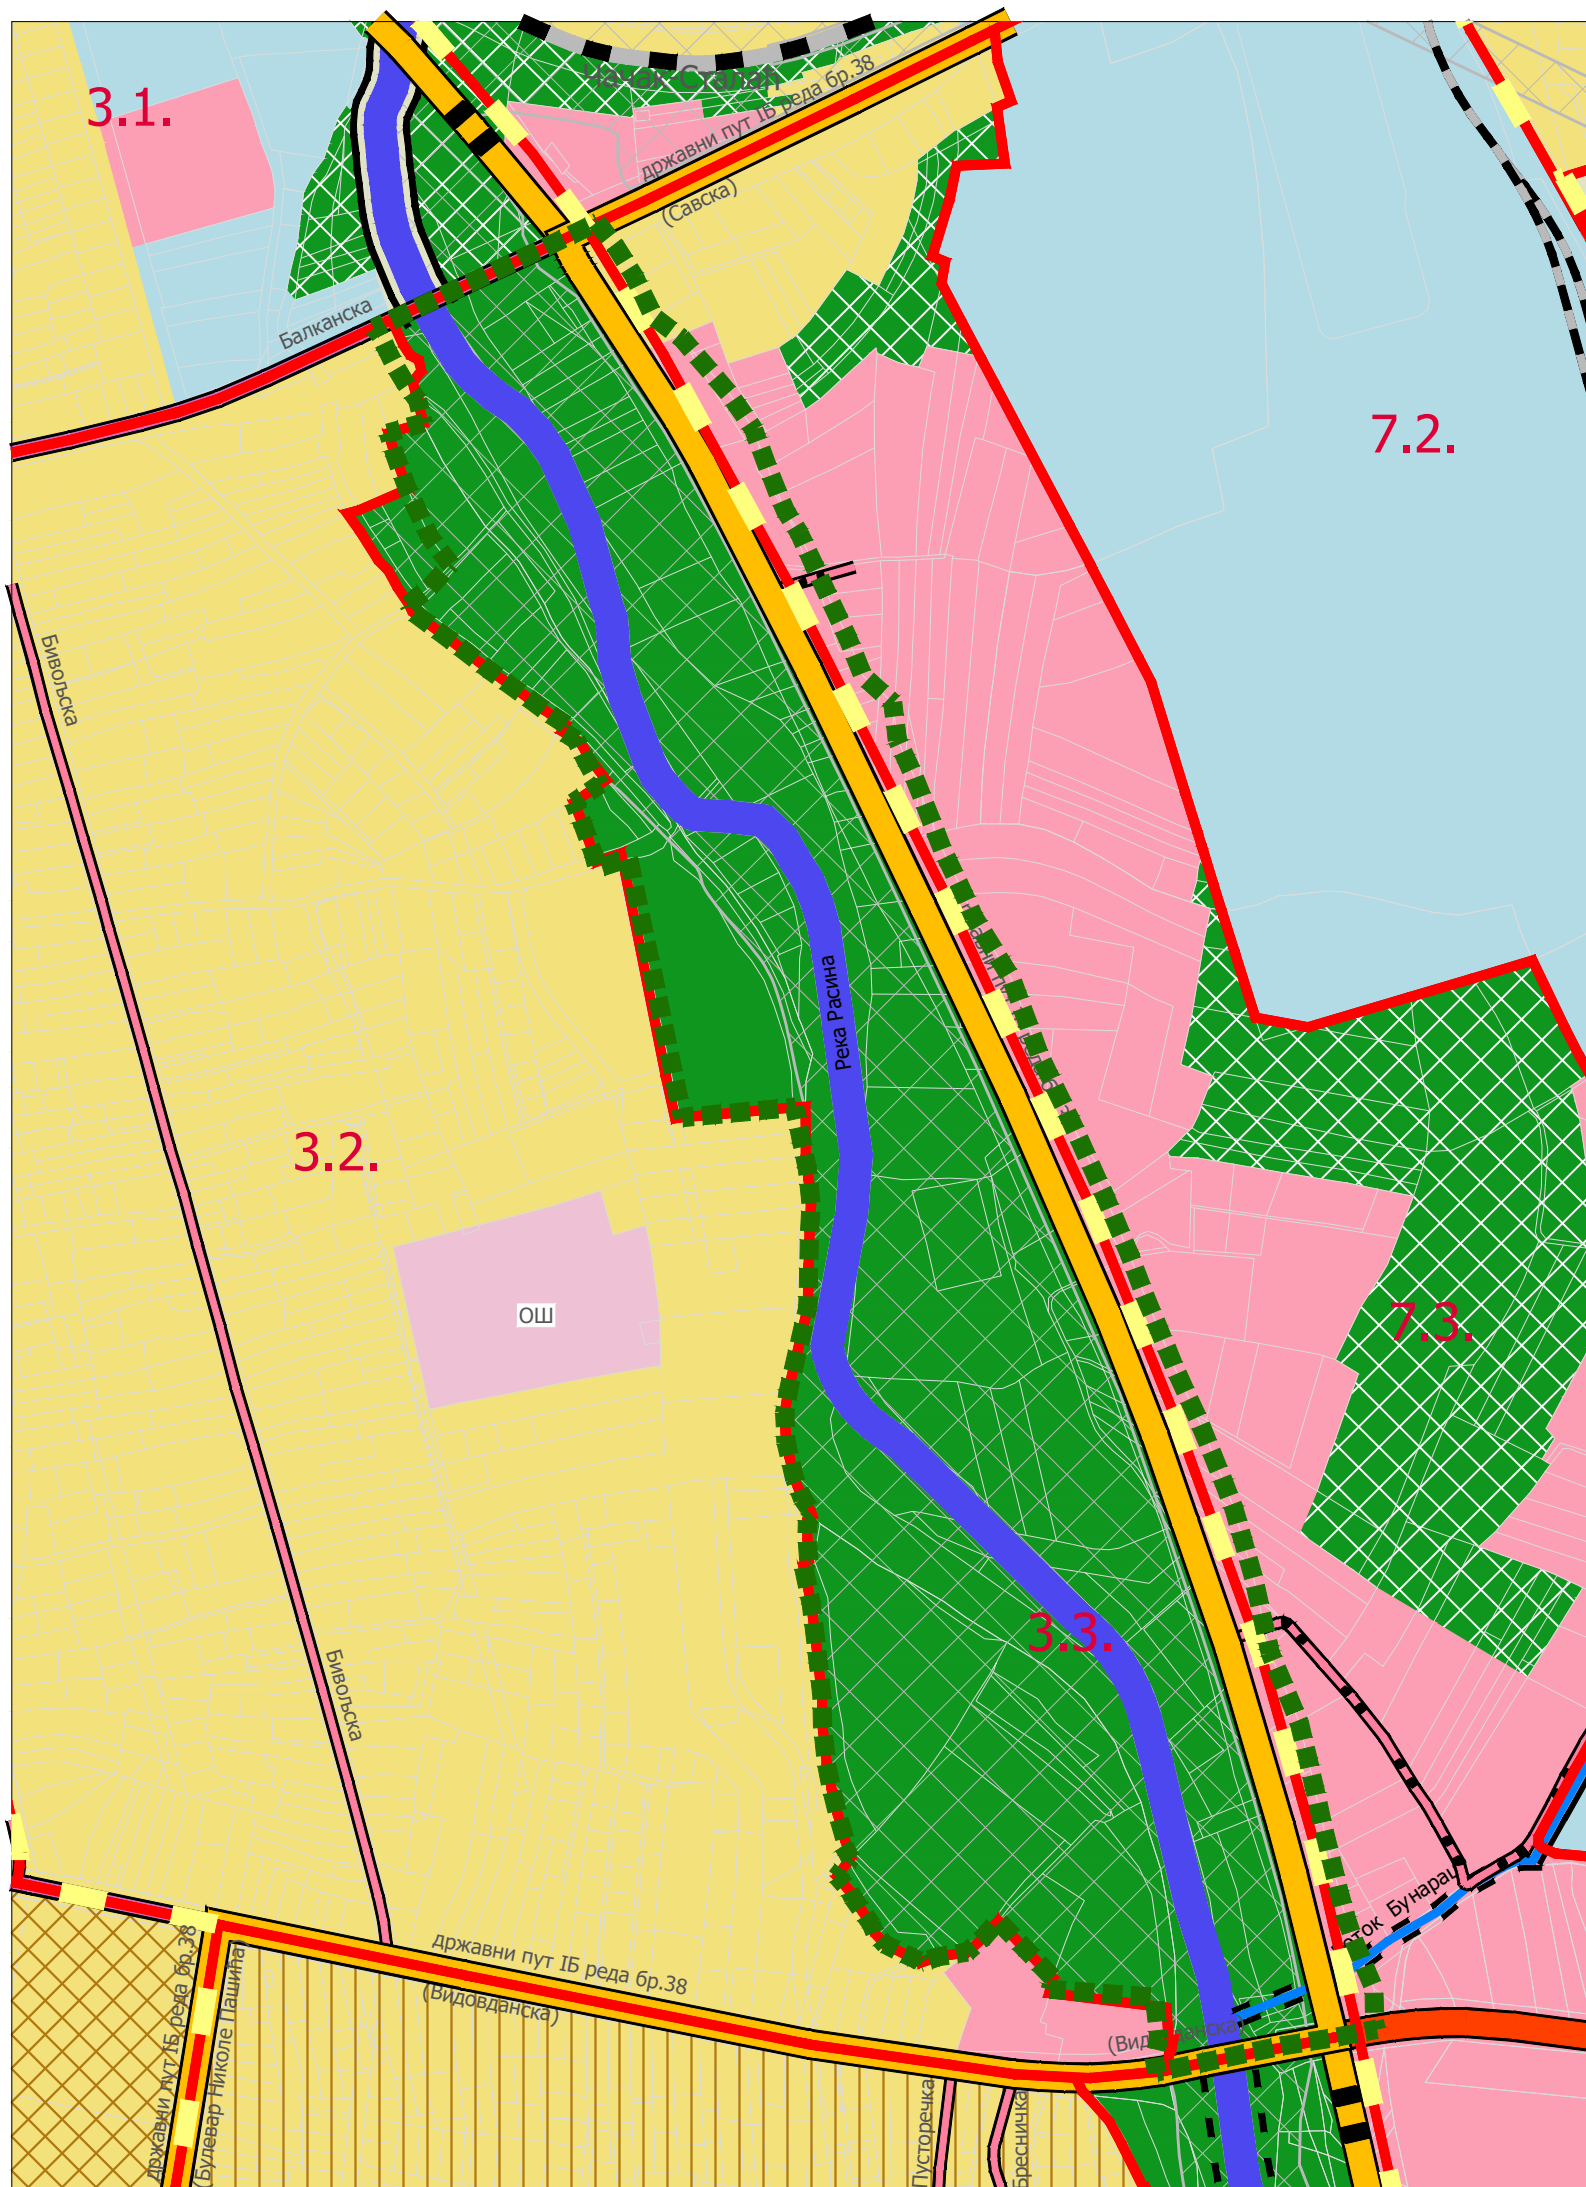

размера:  
**1 : 5000**