
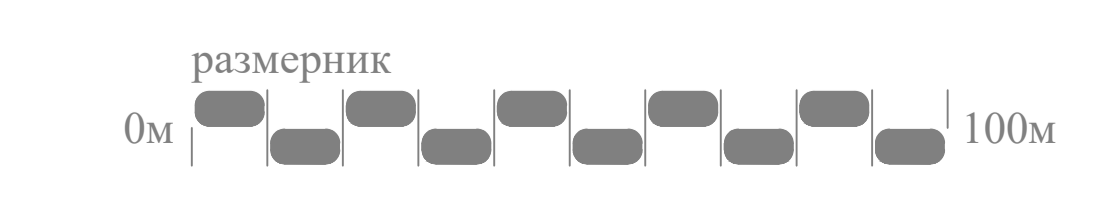


ЛЕГЕНДА

- граница плана – граница ширег подручја бање
 - граница планираног грађевинског подручја
 - граница катастарских општина
 - граница урбанистичких целина
 - ознака урбанистичких целина
 - микрорегионална бујотина термалне воде
 - зона непосредне санитарне заштите микрорегионалне бујотине термалне воде
 - регулациона линија
 - грађевинска линија
 - нивелационе коге
 - подужни профили
 - попречни профили
 - станицање
- САОБРАЋАЈНЕ ПОВРШИНЕ**
- јавни пут (државни пут II Б реда)
 - улице у насељу
 - улице у насељу – планиране
 - паркинг простор
 - паркинг простор – планиран
 - колско-пешачка стаза
 - пешачка стаза
 - пешачка стаза – планирана
- ВОДНО ЗЕМЉИШТЕ**
- војно земљиште (водотокови, насипи, отворени канали, водозадрже и с.л.)

МИНИМАЛНИ КАРАКТЕРИСТИЧНИ ПОПРЕЧНИ ПРОФИЛИ

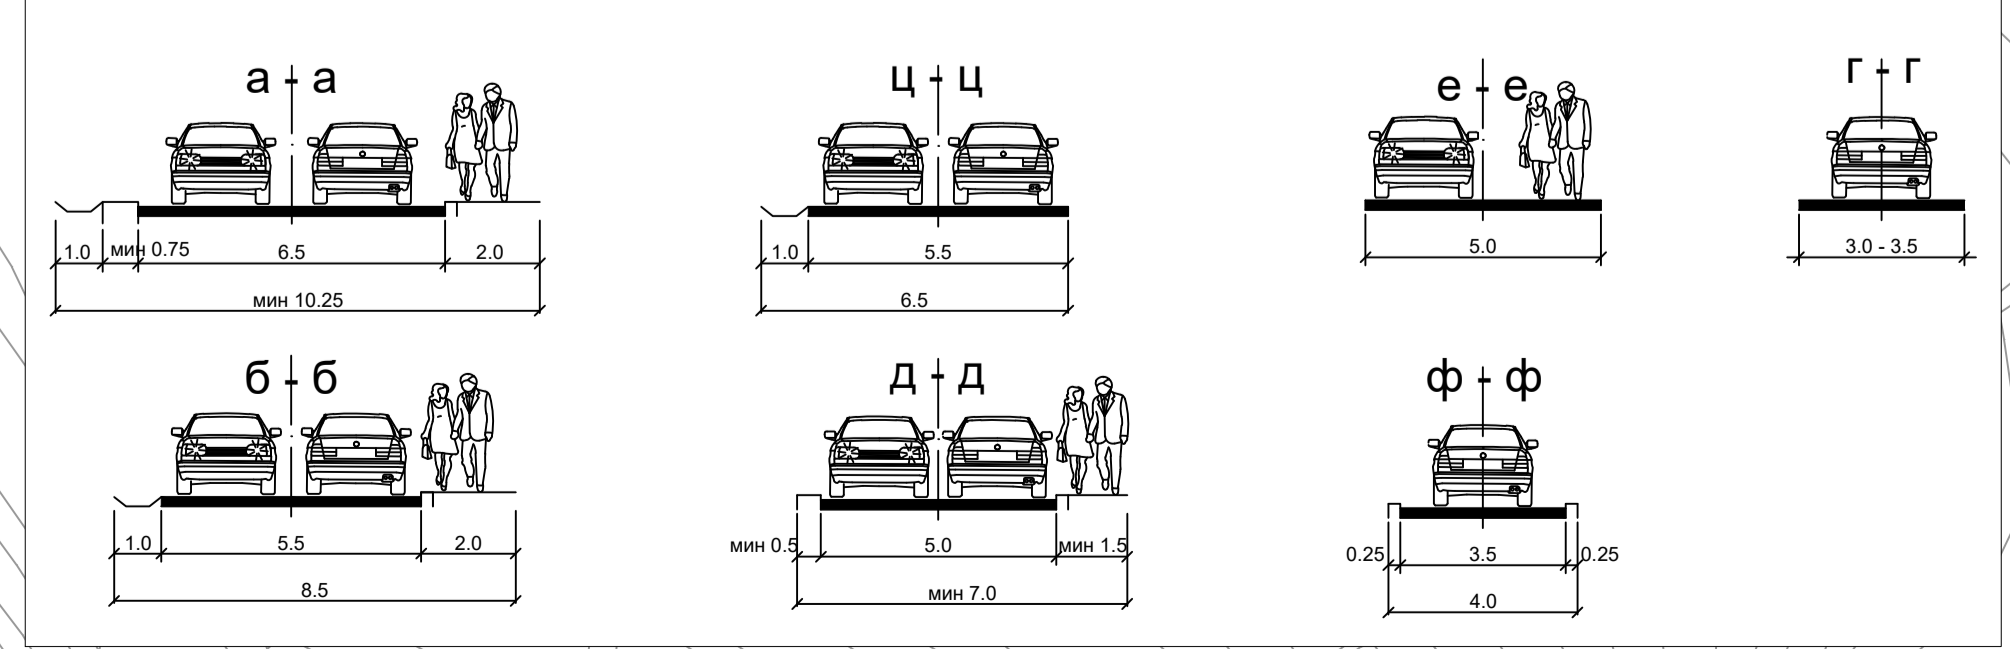

ЈАВНО ПРЕДУЗЕЋЕ ЗА УРБАНИЗАМ И ПРОЈЕКТОВАЊЕ КРУШЕВАЦ

ПЛАН ГЕНЕРАЛНЕ РЕГУЛАЦИЈЕ "РИБАРСКА БАЊА"

САОБРАЋАЈНЕ ПОВРШИНЕ И РЕГУЛАЦИОНО-НИВЕЛАЦИОНИ ПЛАН

руководилац пројекта:
одговорни урбаниста:
Билјана Тимотијевић Арсевић, дипл.инж.арх.

стручни сарадници:
Ирена Петровић, дипл.инж.граф.
Предраг Арсевић, дипл.инж.саоб.
Милош Шелковић, дипл.инж.саоб.