


# ПРОСТОРНИ ПЛАН ГРАДА КРУШЕВЦА

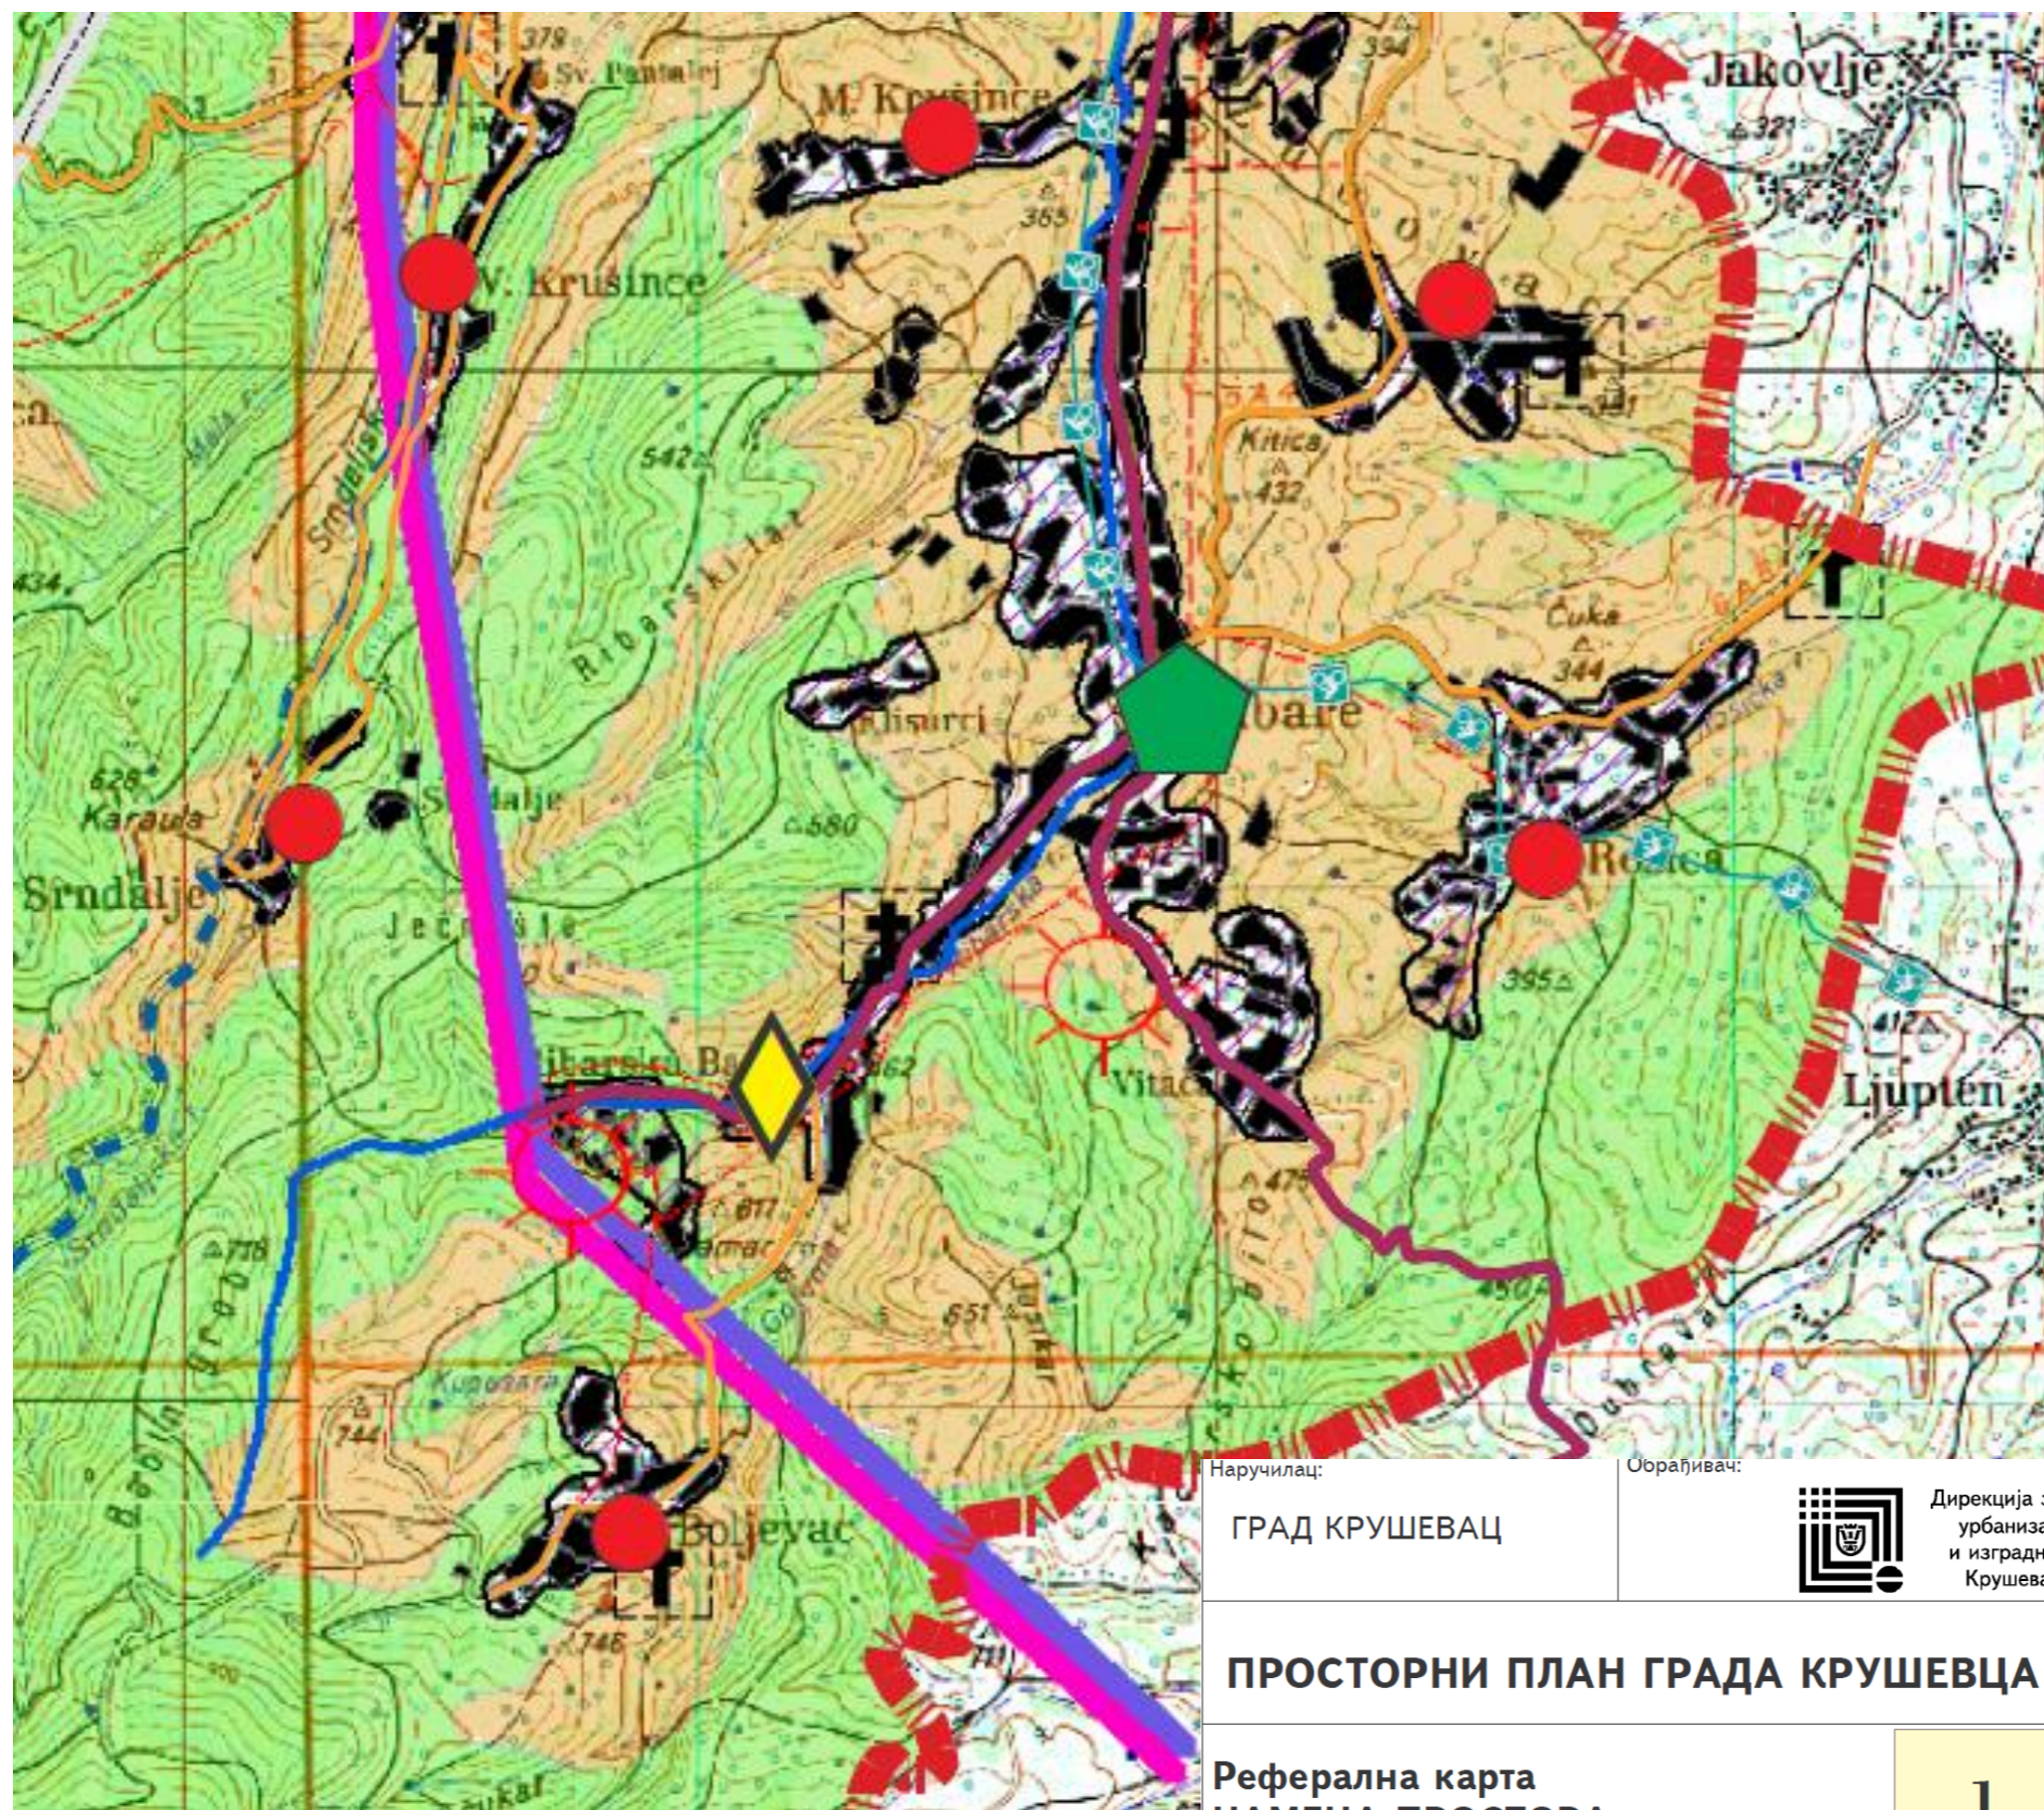

## Легенда

- Граница Града Крушевца
- Граница катастарске општине
- Граница Генералног плана

## Планирани централитет насеља

- Општински центар
- Приградско насеље
- Секундарни центар
- Центар заједнице села
- Село са развијеним центром
- Бањско насеље
- Примарно сеоско насеље

## Намена земљишта

- Пољопривредно земљиште
- Шумско земљиште
- Водно земљиште
- Изграђен насељски простор
- Постојеће грађевинско подручје
- Планирана грађевинска подручја
- Постојећа радна зона
- Потенцијалне радне зоне
- Туристичке локације

## Саобраћајна инфраструктура

- Општински пут
- Државни пут 1. реда
- Државни пут 1. реда-планирани аутопут
- Државни пут 2. реда
- Државни пут 2. реда-планиран
- Пруга
- Аеродром Росуље
- RTC
- Бицилистичке руте

Наручилац:

ГРАД КРУШЕВАЦ

Обрађивач:



Дирекција за  
урбанизам  
и изградњу  
Крушевац

## ПРОСТОРНИ ПЛАН ГРАДА КРУШЕВЦА

Реферална карта  
НАМЕНА ПРОСТОРА

1