



ГРАД КРУШЕВАЦ

ПРОСТОРНИ ПЛАН ГРАДА КРУШЕВЦА 2011

III ИЗВОД III

РЕФЕРАЛНА КАРТА НАМЕНЕ ПРОСТОРА

ЛЕГЕНДА

- Граница плана генералне регулације "В.Шиљеговац", Крушевац
- Граница Града Крушевца
- Граница катастарске општине

Планирани централитет насеља

- Село са развијеним центром
- Примарно сеоско насеље

Намена земљишта

- Пољопривредно земљиште
- Шумско земљиште
- Водно земљиште
- Изграђен насељски простор
- Планирана грађевинска подручја
- Потенцијалне радне зоне
- Туристичке локације

Саобраћајна инфраструктура



- Општински пут
- Државни пут 2. реда
- Бициклическе руте

Хидротехничка инфраструктура

- Магистрални цевовод
- Магистрални цевовод-планиран
- Резервоари

далеководи

- 110 kv
- 35 kv
- 10 kv
- Гробље
- Реке

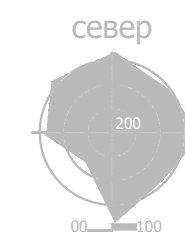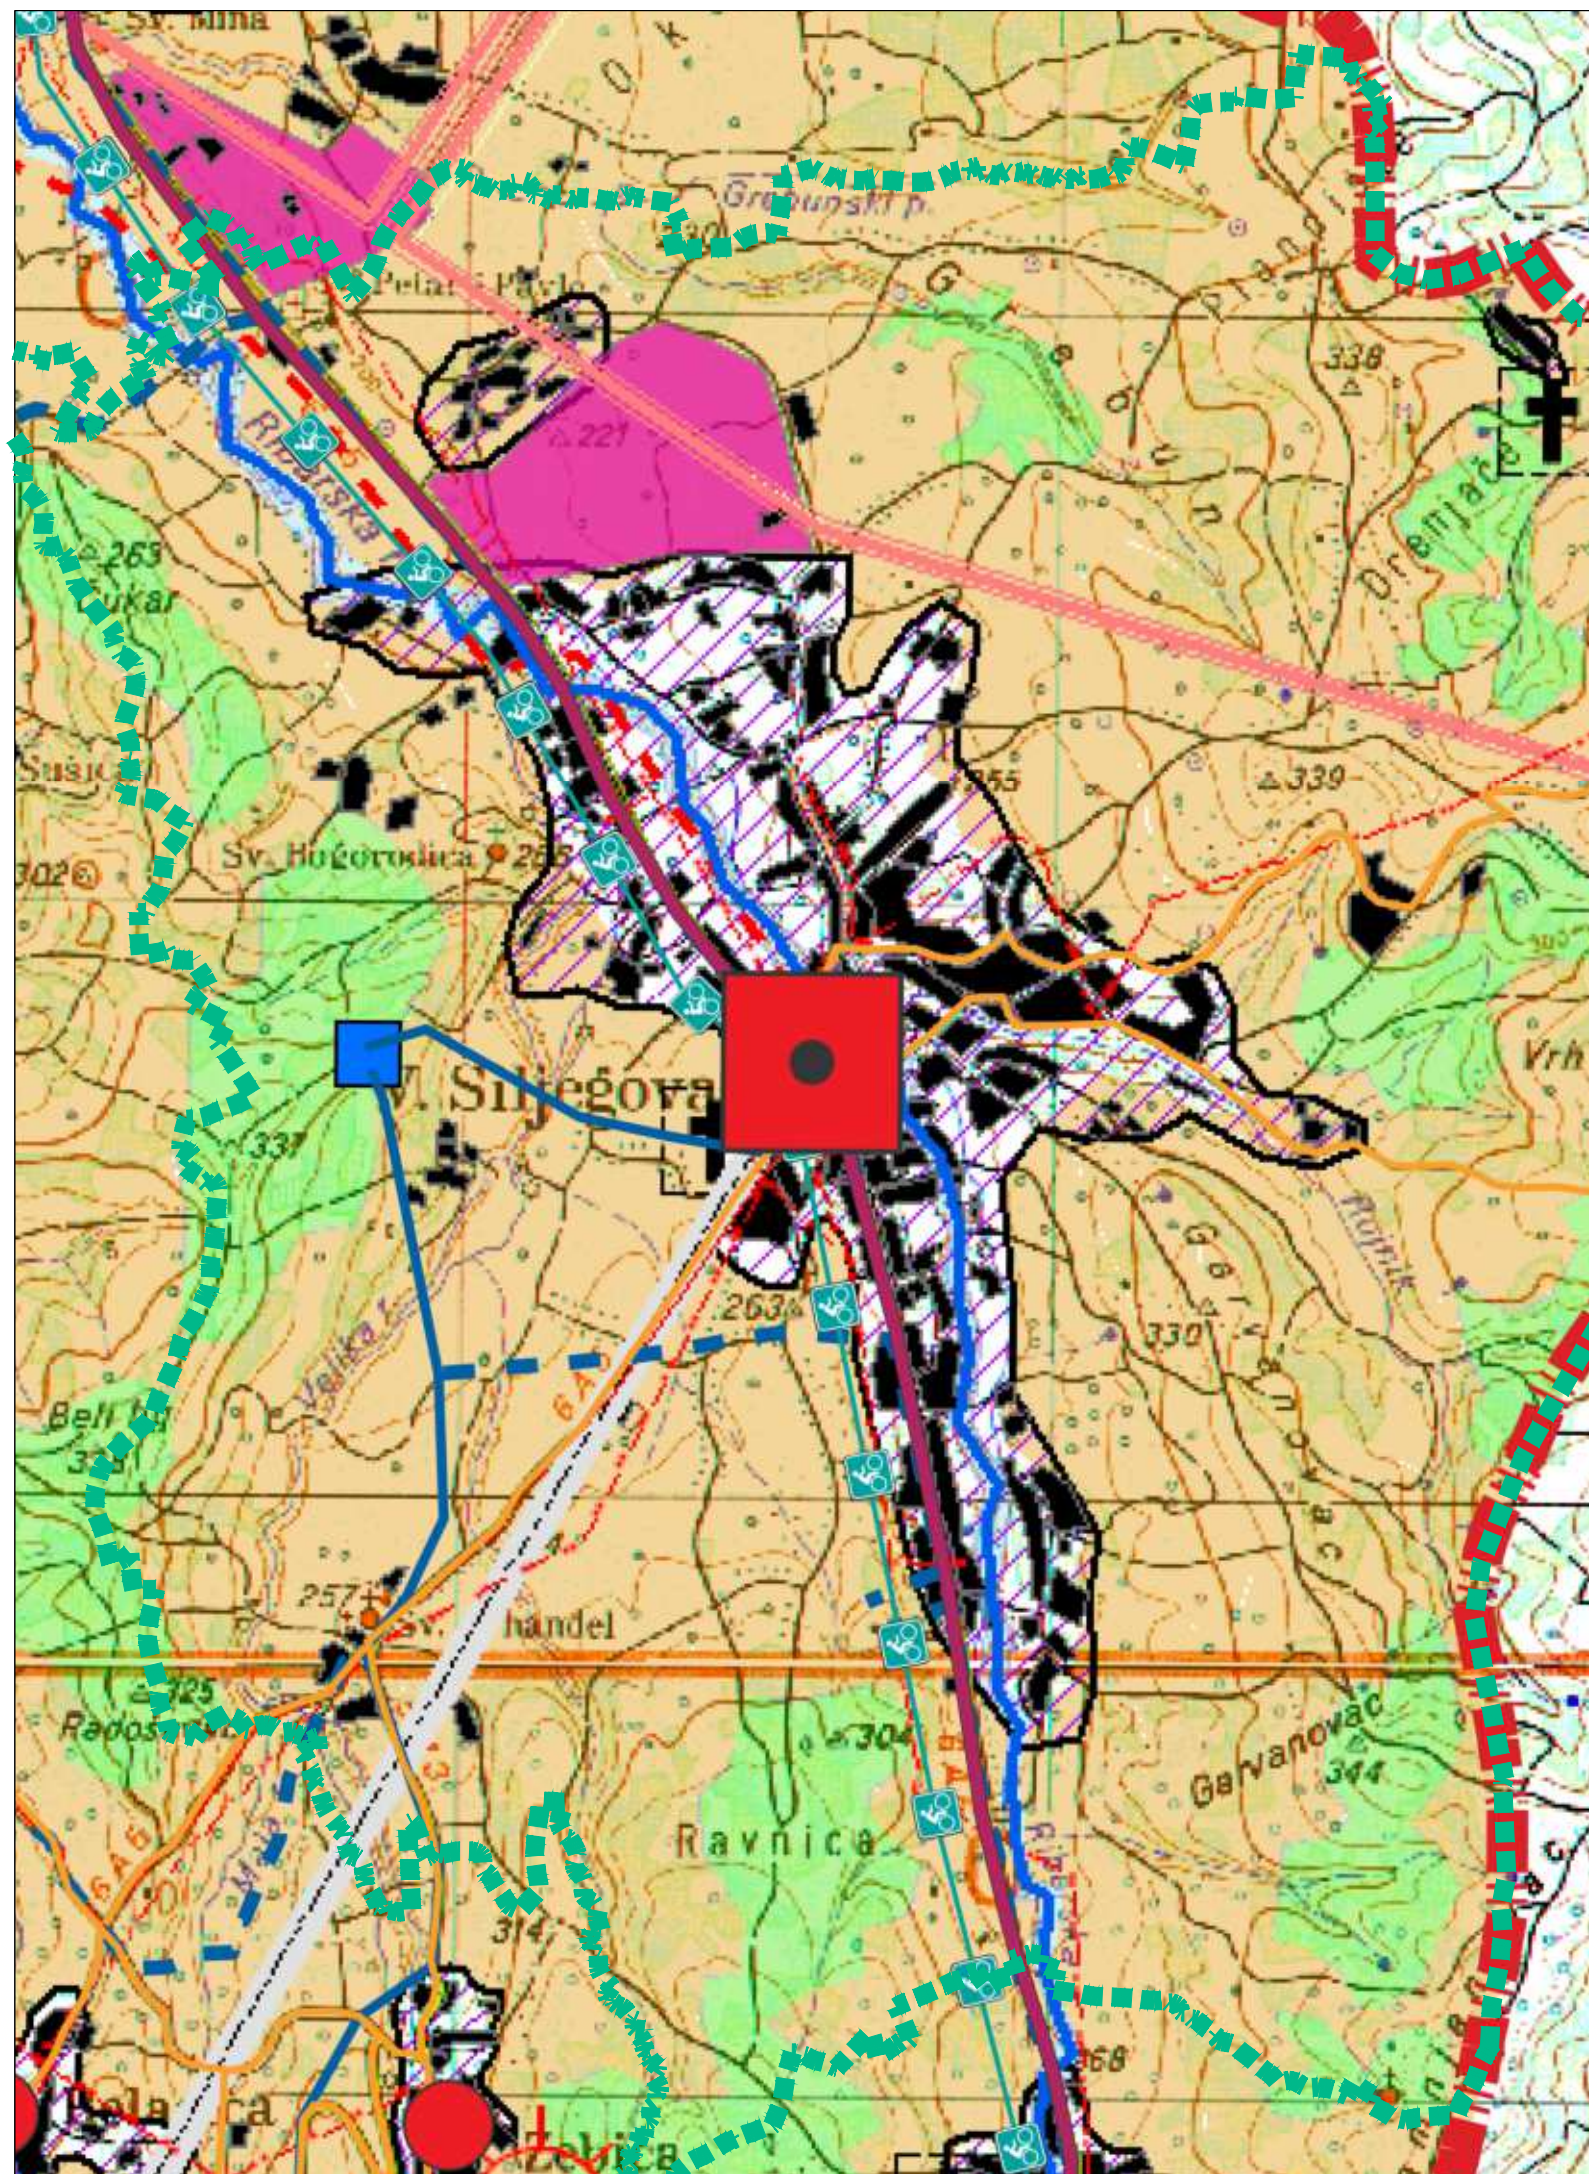

размера:

1 : 25 000