


Графички део

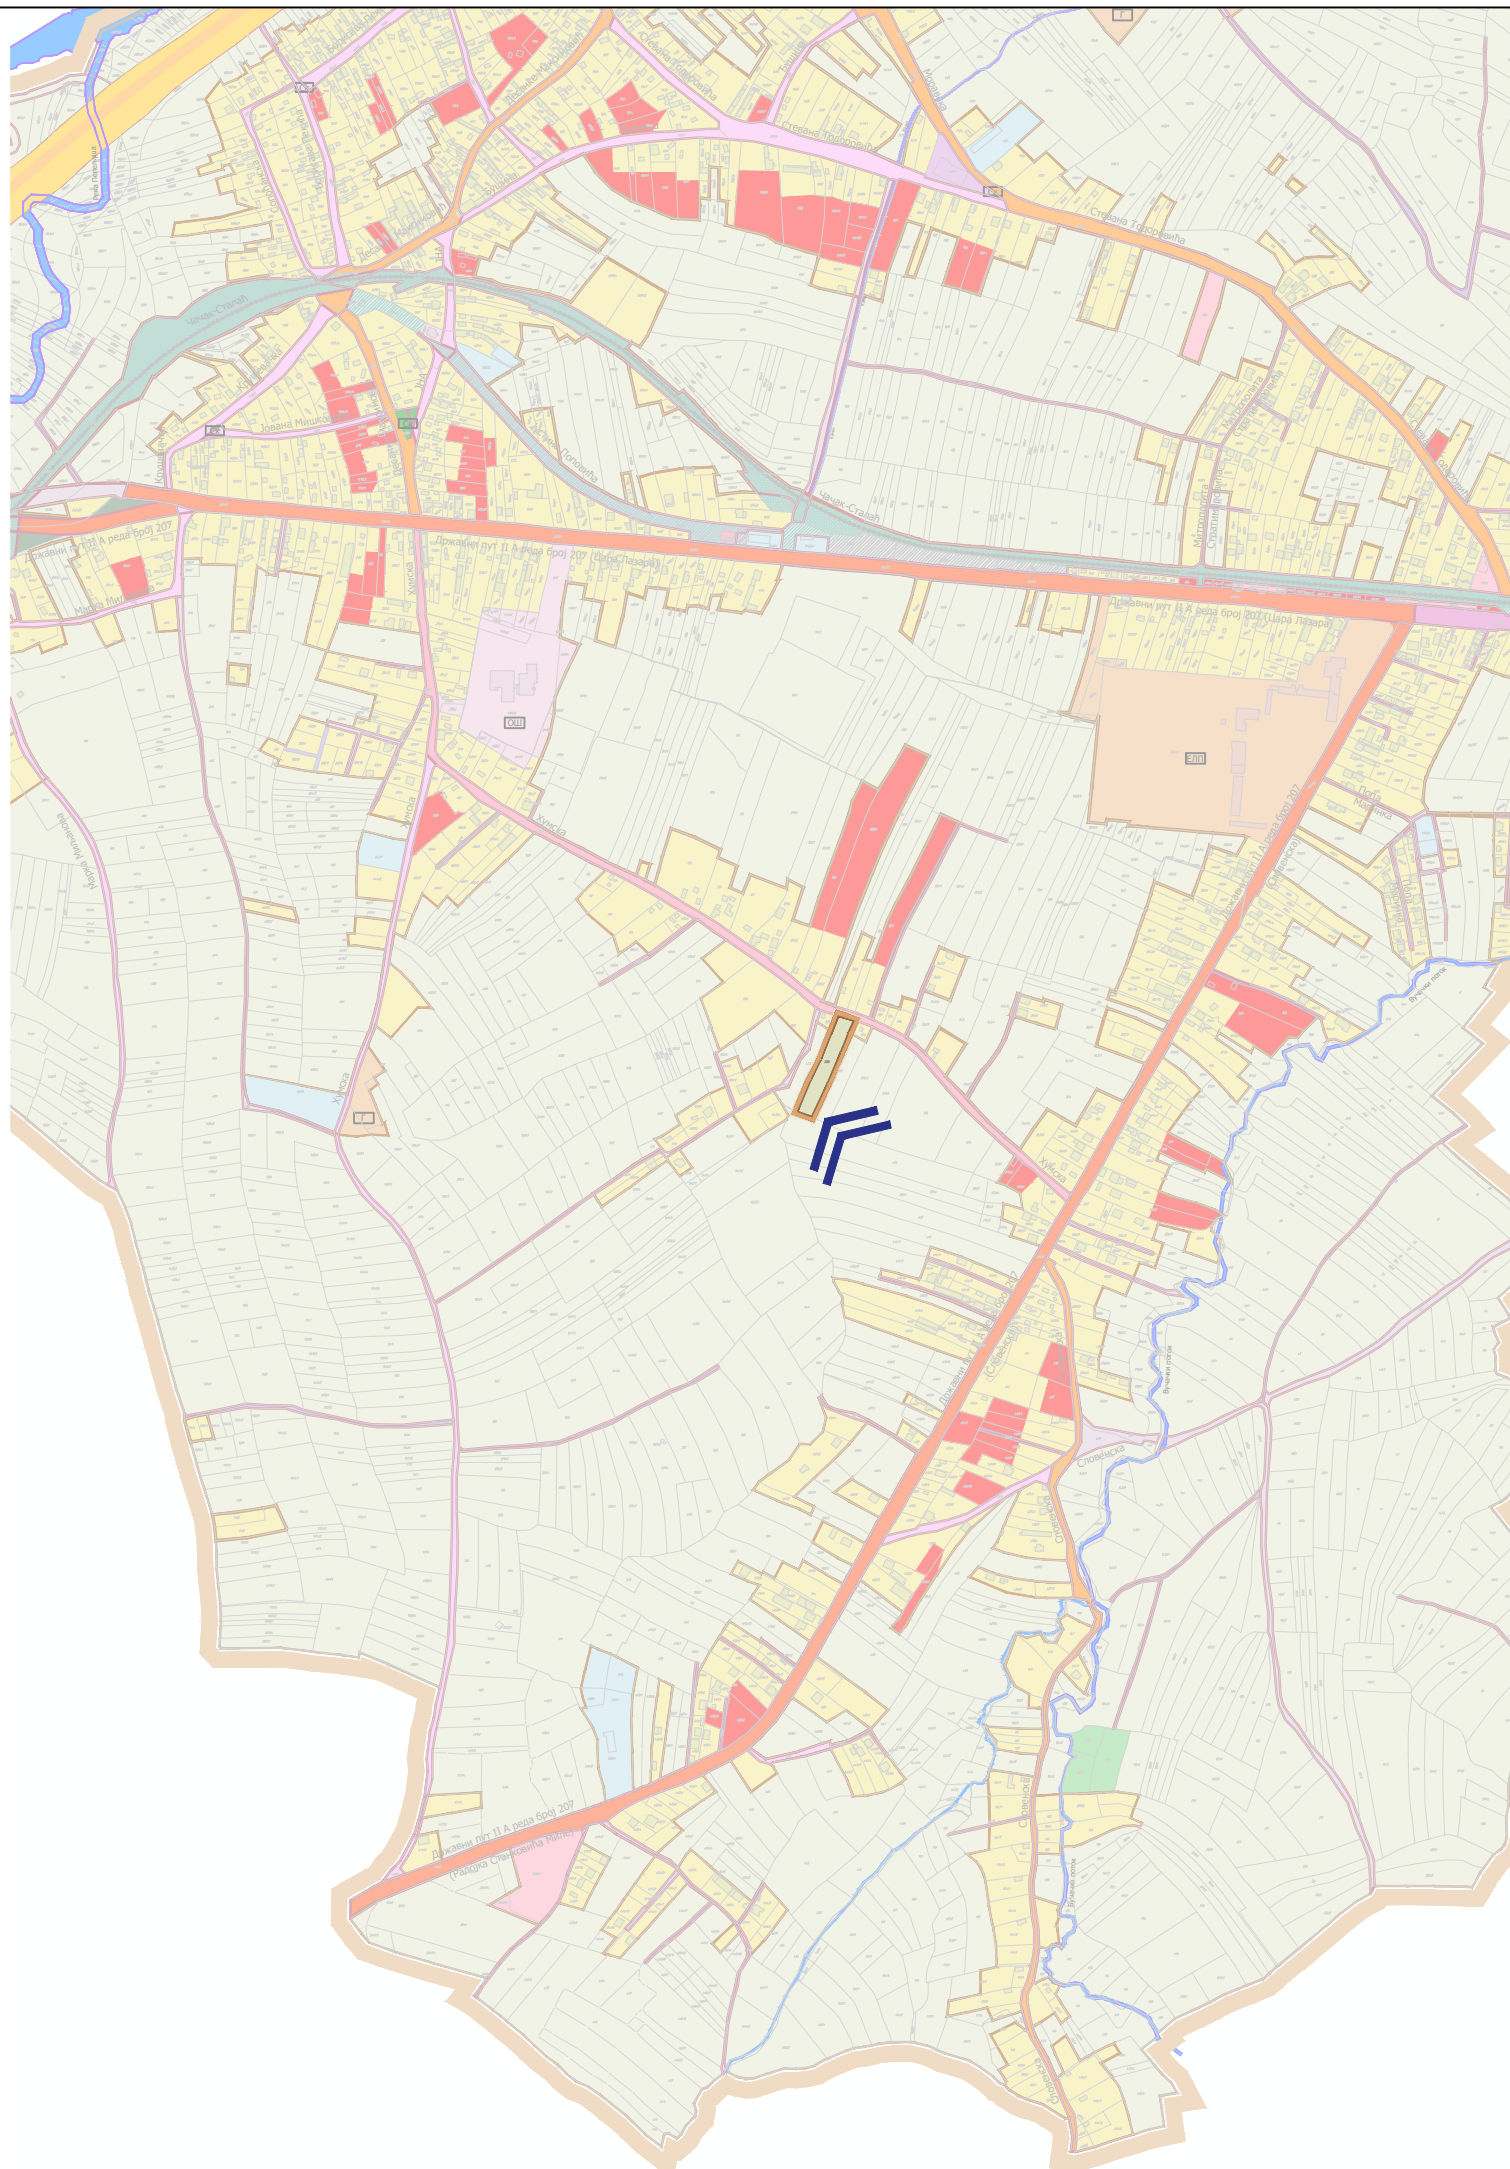

ГРАД КРУШЕВАЦ

Република Србија

СКУПШТИНА ГРАДА
КРУШЕВЦА

ПРЕДСЕДНИК

Живорад Милорадовић

инвеститор:

VIVA TECH д.о.о.
Крушевац

обрађивач:

Центар за урбани развој и
архитектуру Парадигма д.о.о.,
Крушевац

плански документ:

Измена и допуна плана генералне регулације „Запад 2“ у Крушевцу
у делу к.п.бр. 398 КО Пепељевац

руководилац израде - одговорни урбаниста:

Мирослав Петровић,
дипл.инж.арх.

објављен:

"Службени лист
града Крушевца"
бр. 16/2019

датум:

окт.,
2019.г.

цртеж.бр.:

назив цртежа:

размера:

01

ДИСПОЗИЦИЈА ОБУХВАТА ИЗМЕНЕ
У ПГР-у ЗАПАД 2

1:10.000



Г Р А Д К Р У Ш Е В А Ц

Република Србија

СКУПШТИНА ГРАДА
КРУШЕВЦА

ПРЕДСЕДНИК

Јасмина Палуровић

инвеститор:

VIVA TECH д.о.о.
Крушевац

обрађивач:

Центар за урбани развој и
архитектуру Парадигма д.о.о.,
Крушевац

плански документ:

Измена и допуна плана генералне регулације „Запад 2“ у Крушевцу
у делу к.п.бр. 398 КО Пепељевац

руководилац израде - одговорни урбаниста:

Мирослав Петровић,
дипл.инж.арх.

објављен:

"Службени лист
града Крушевца"
бр. 16/2019

датум:

окт.,
2019.г.

цртеж.бр.:


назив цртежа:

размера:

01

ДИСПОЗИЦИЈА ОБУХВАТА ИЗМЕНЕ
У ПГР-у ЗАПАД 2

1:10.000

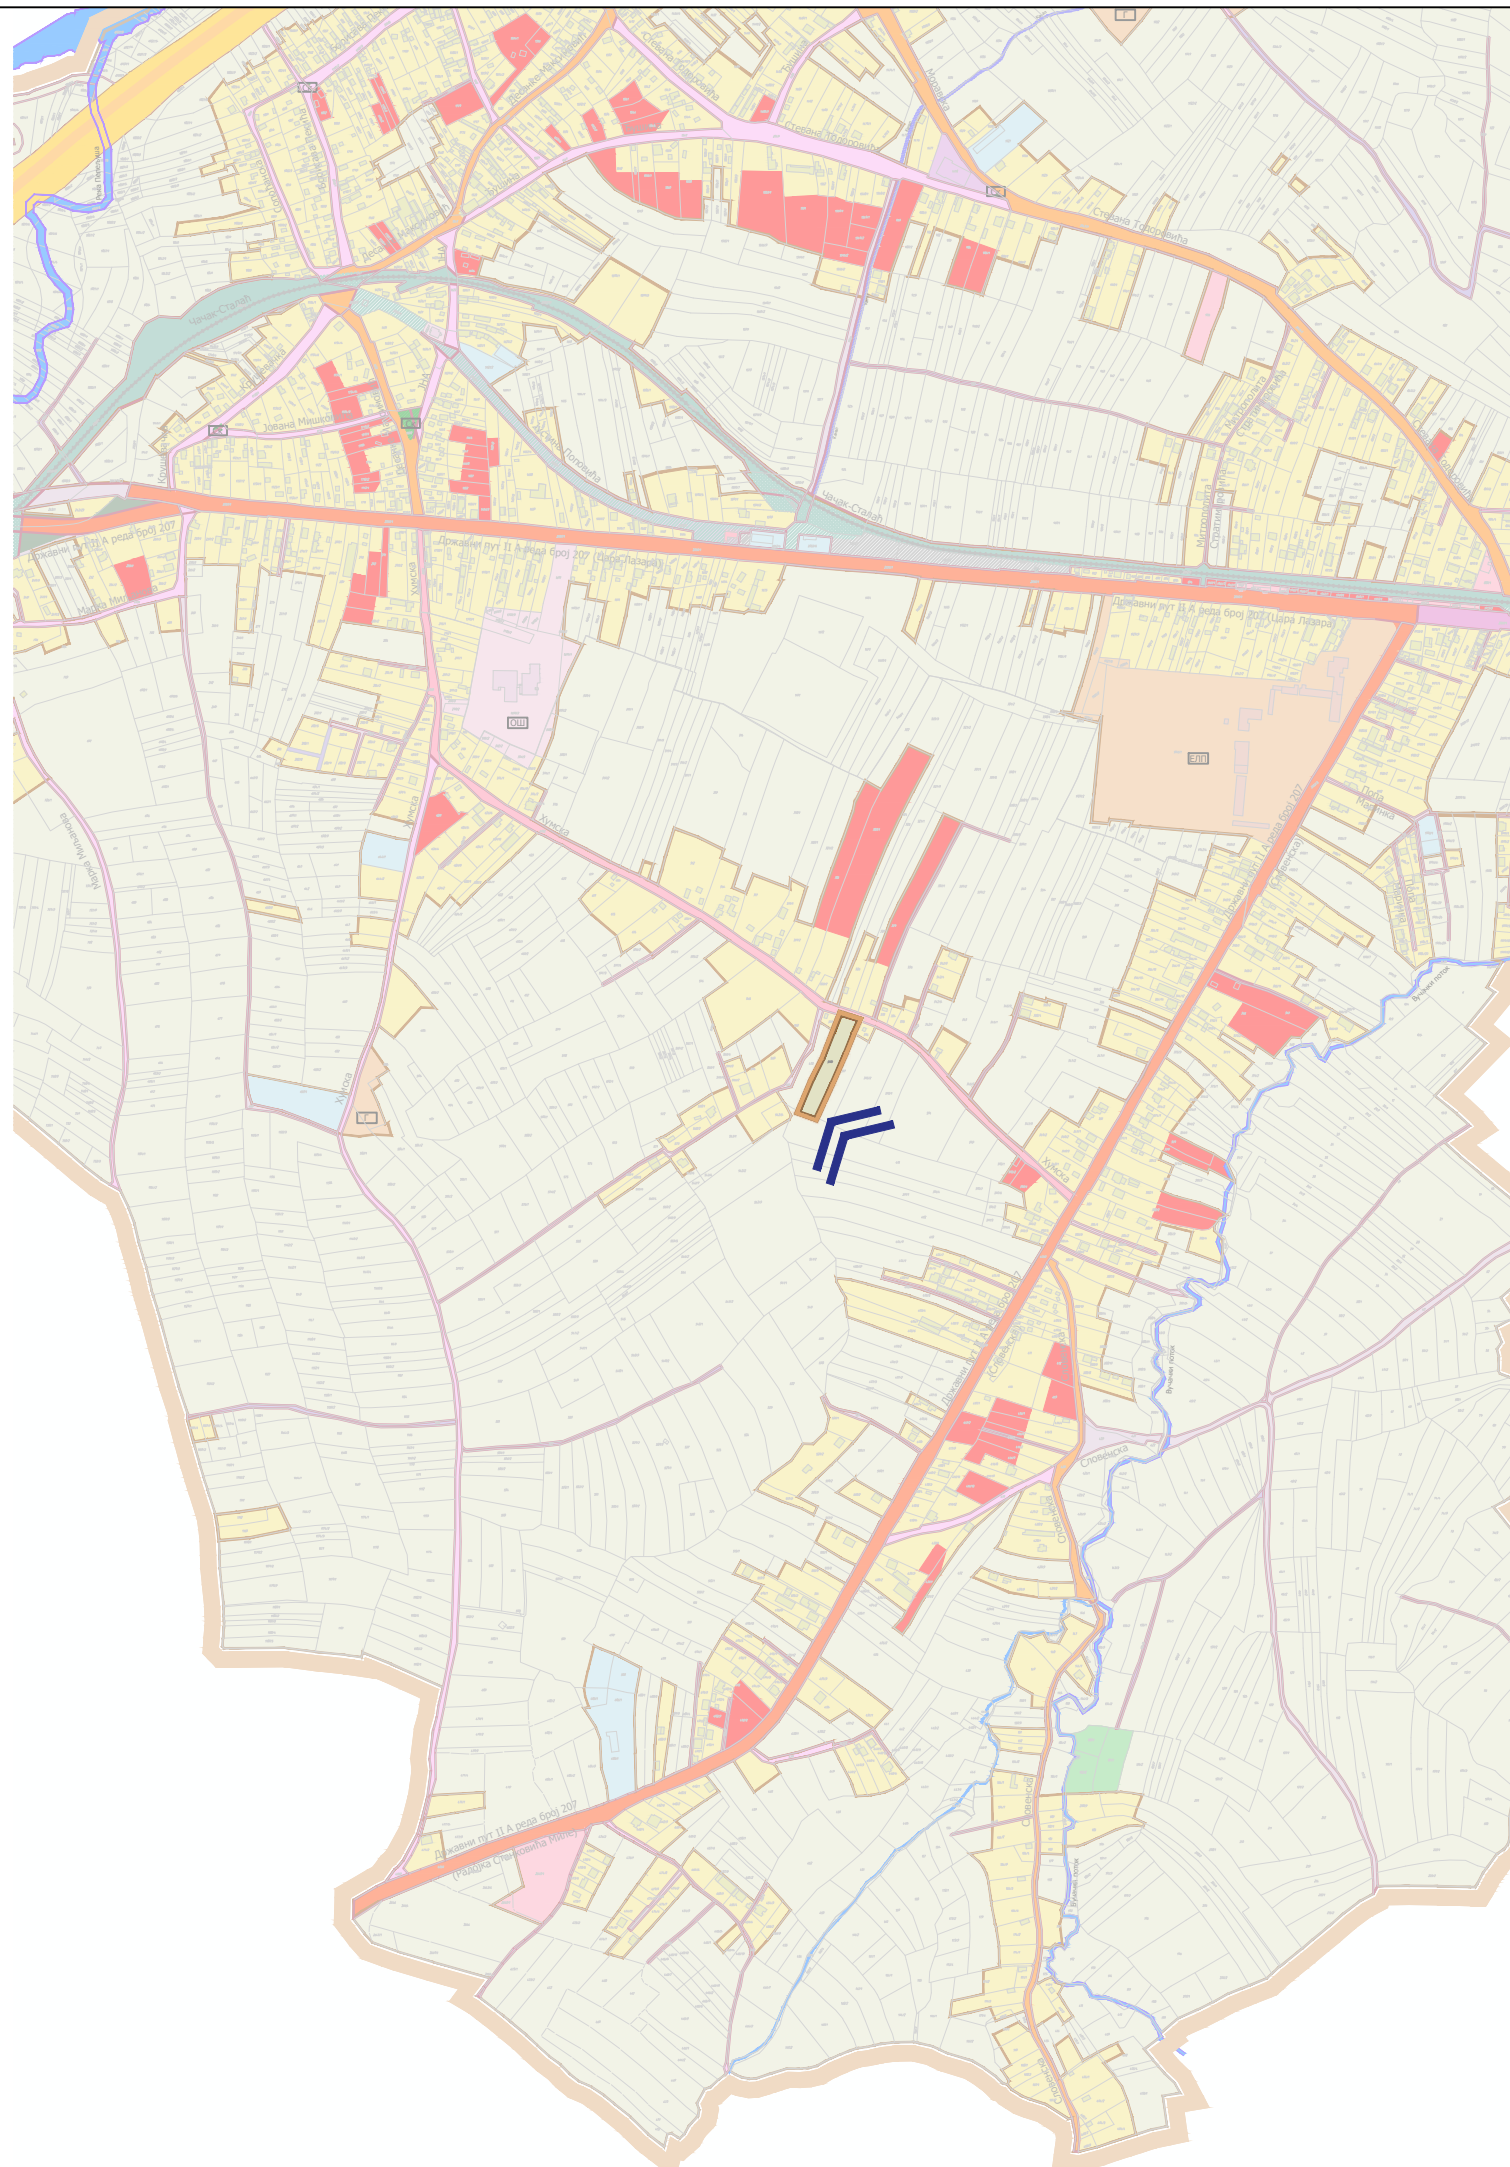



ГРАД КРУШЕВАЦ

Република Србија

ЛЕГЕНДА

- Граница подручја Измена и допуна ПГР- а ЗАПАД 2 у делу к.п.бр. 398 КО Пепељевац
- Граница планираног грађевинског подручја
- Граница урбанистичких целина (10.5 - 10.9)
- Регулациона линија

НАМЕНА ПОВРШИНА

- ПОРОДИЧНО СТАНОВАЊЕ

СКУПШТИНА ГРАДА
КРУШЕВЦА

ПРЕДСЕДНИК

Јасмина Палуровић

инвеститор:

VIVA ТЕСН д.о.о.
Крушевац

обрађивач:

Центар за урбани развој и
архитектуру Парадигма д.о.о.,
Крушевац

плански документ:

Измена и допуна плана генералне регулације „Запад 2” у Крушевцу
у делу к.п.бр. 398 КО Пепељевац

руководилац израде - одговорни урбаниста:

Мирослав Петровић,
дипл.инж.арх.

објављен:

„Службени лист
града Крушевца”
бр. 16/2019

датум:

ОКТ.,
2019.г.

цртеж.бр.:


02

назив цртежа:


ПЛАНИРАНА ПРЕТЕЖНА НАМЕНА
ПОВРШИНА

размера:

1:2.500

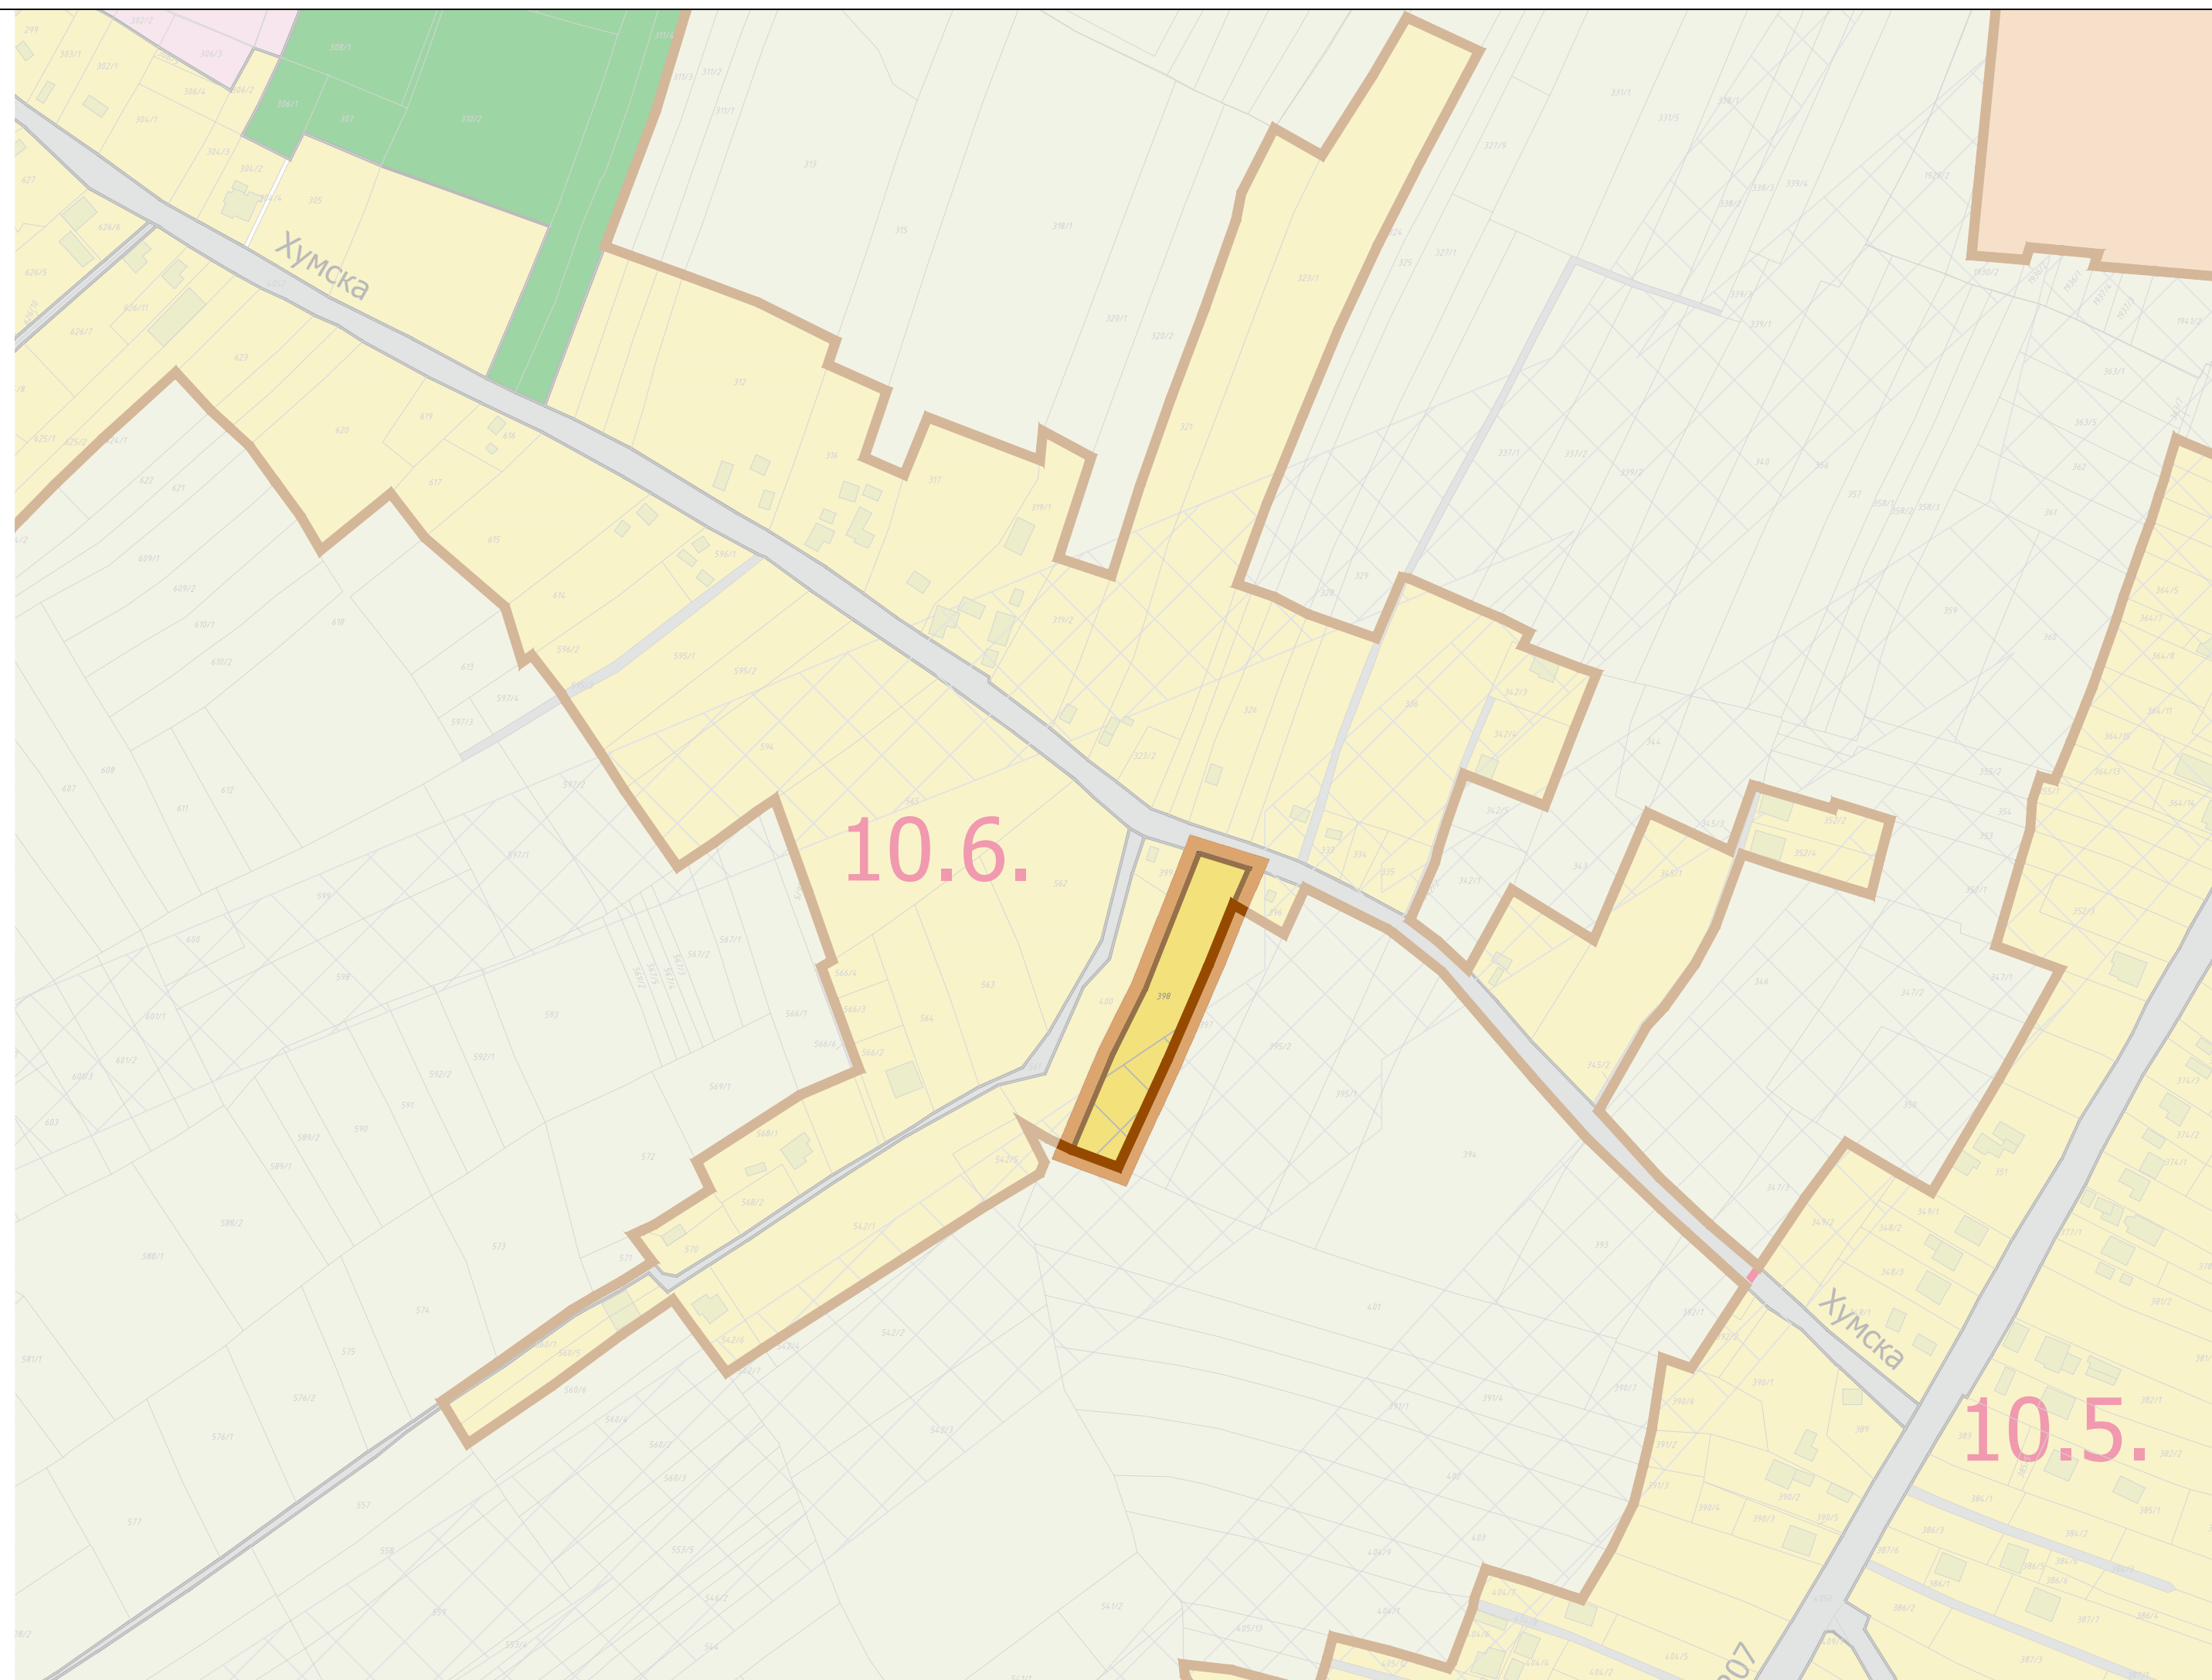

север

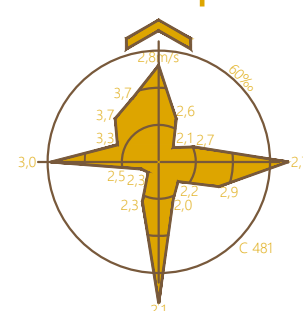

размерник

0м 200м





урб. целина	преовлађујућа	допунска	пратећа
10.6.	ПС-01, ПС-02 ПС-03	КД-02 ПД-03 рејонски парк	верски објекат (ЦР) школство (Ш) гробље (Г) парк суседства парк шума СР-02 СР-03



ГРАД КРУШЕВАЦ

Република Србија

ЛЕГЕНДА

-  Граница подручја Измена и допуна ПГР- а ЗАПАД 2 у делу к.п.бр. 398 КО Пепељевац
-  Регулационе линије успостављене по постојећим детаљним катастарским тачкама
-  Регулационе линије успостављене ван постојећих детаљних катастарских тачака
-  Грађевинске линије

СКУПШТИНА ГРАДА
КРУШЕВЦА


ПРЕДСЕДНИК

Јасмина Палуровић

инвеститор:

VIVA - ТЕСН д.о.о.
Крушевац

обрађивач:

 Центар за урбани развој и
архитектуру Парадигма д.о.о.,
Крушевац

плански документ:

Измена и допуна плана генералне регулације „Запад 2“ у Крушевцу
у делу к.п.бр. 398 КО Пепељевац

руководилац израде - одговорни урбаниста:

Мирослав Петровић,
дипл.инж.арх.

објављен:

„Службени лист
града Крушевца“
бр. 16/2019

датум:

ОКТ.,
2019.г.

цртеж.бр.:


03

назив цртежа:


УРБАНИСТИЧКА РЕГУЛАЦИЈА СА
ГРАЂЕВИНСКИМ ЛИНИЈАМА

размера:

1:2.500

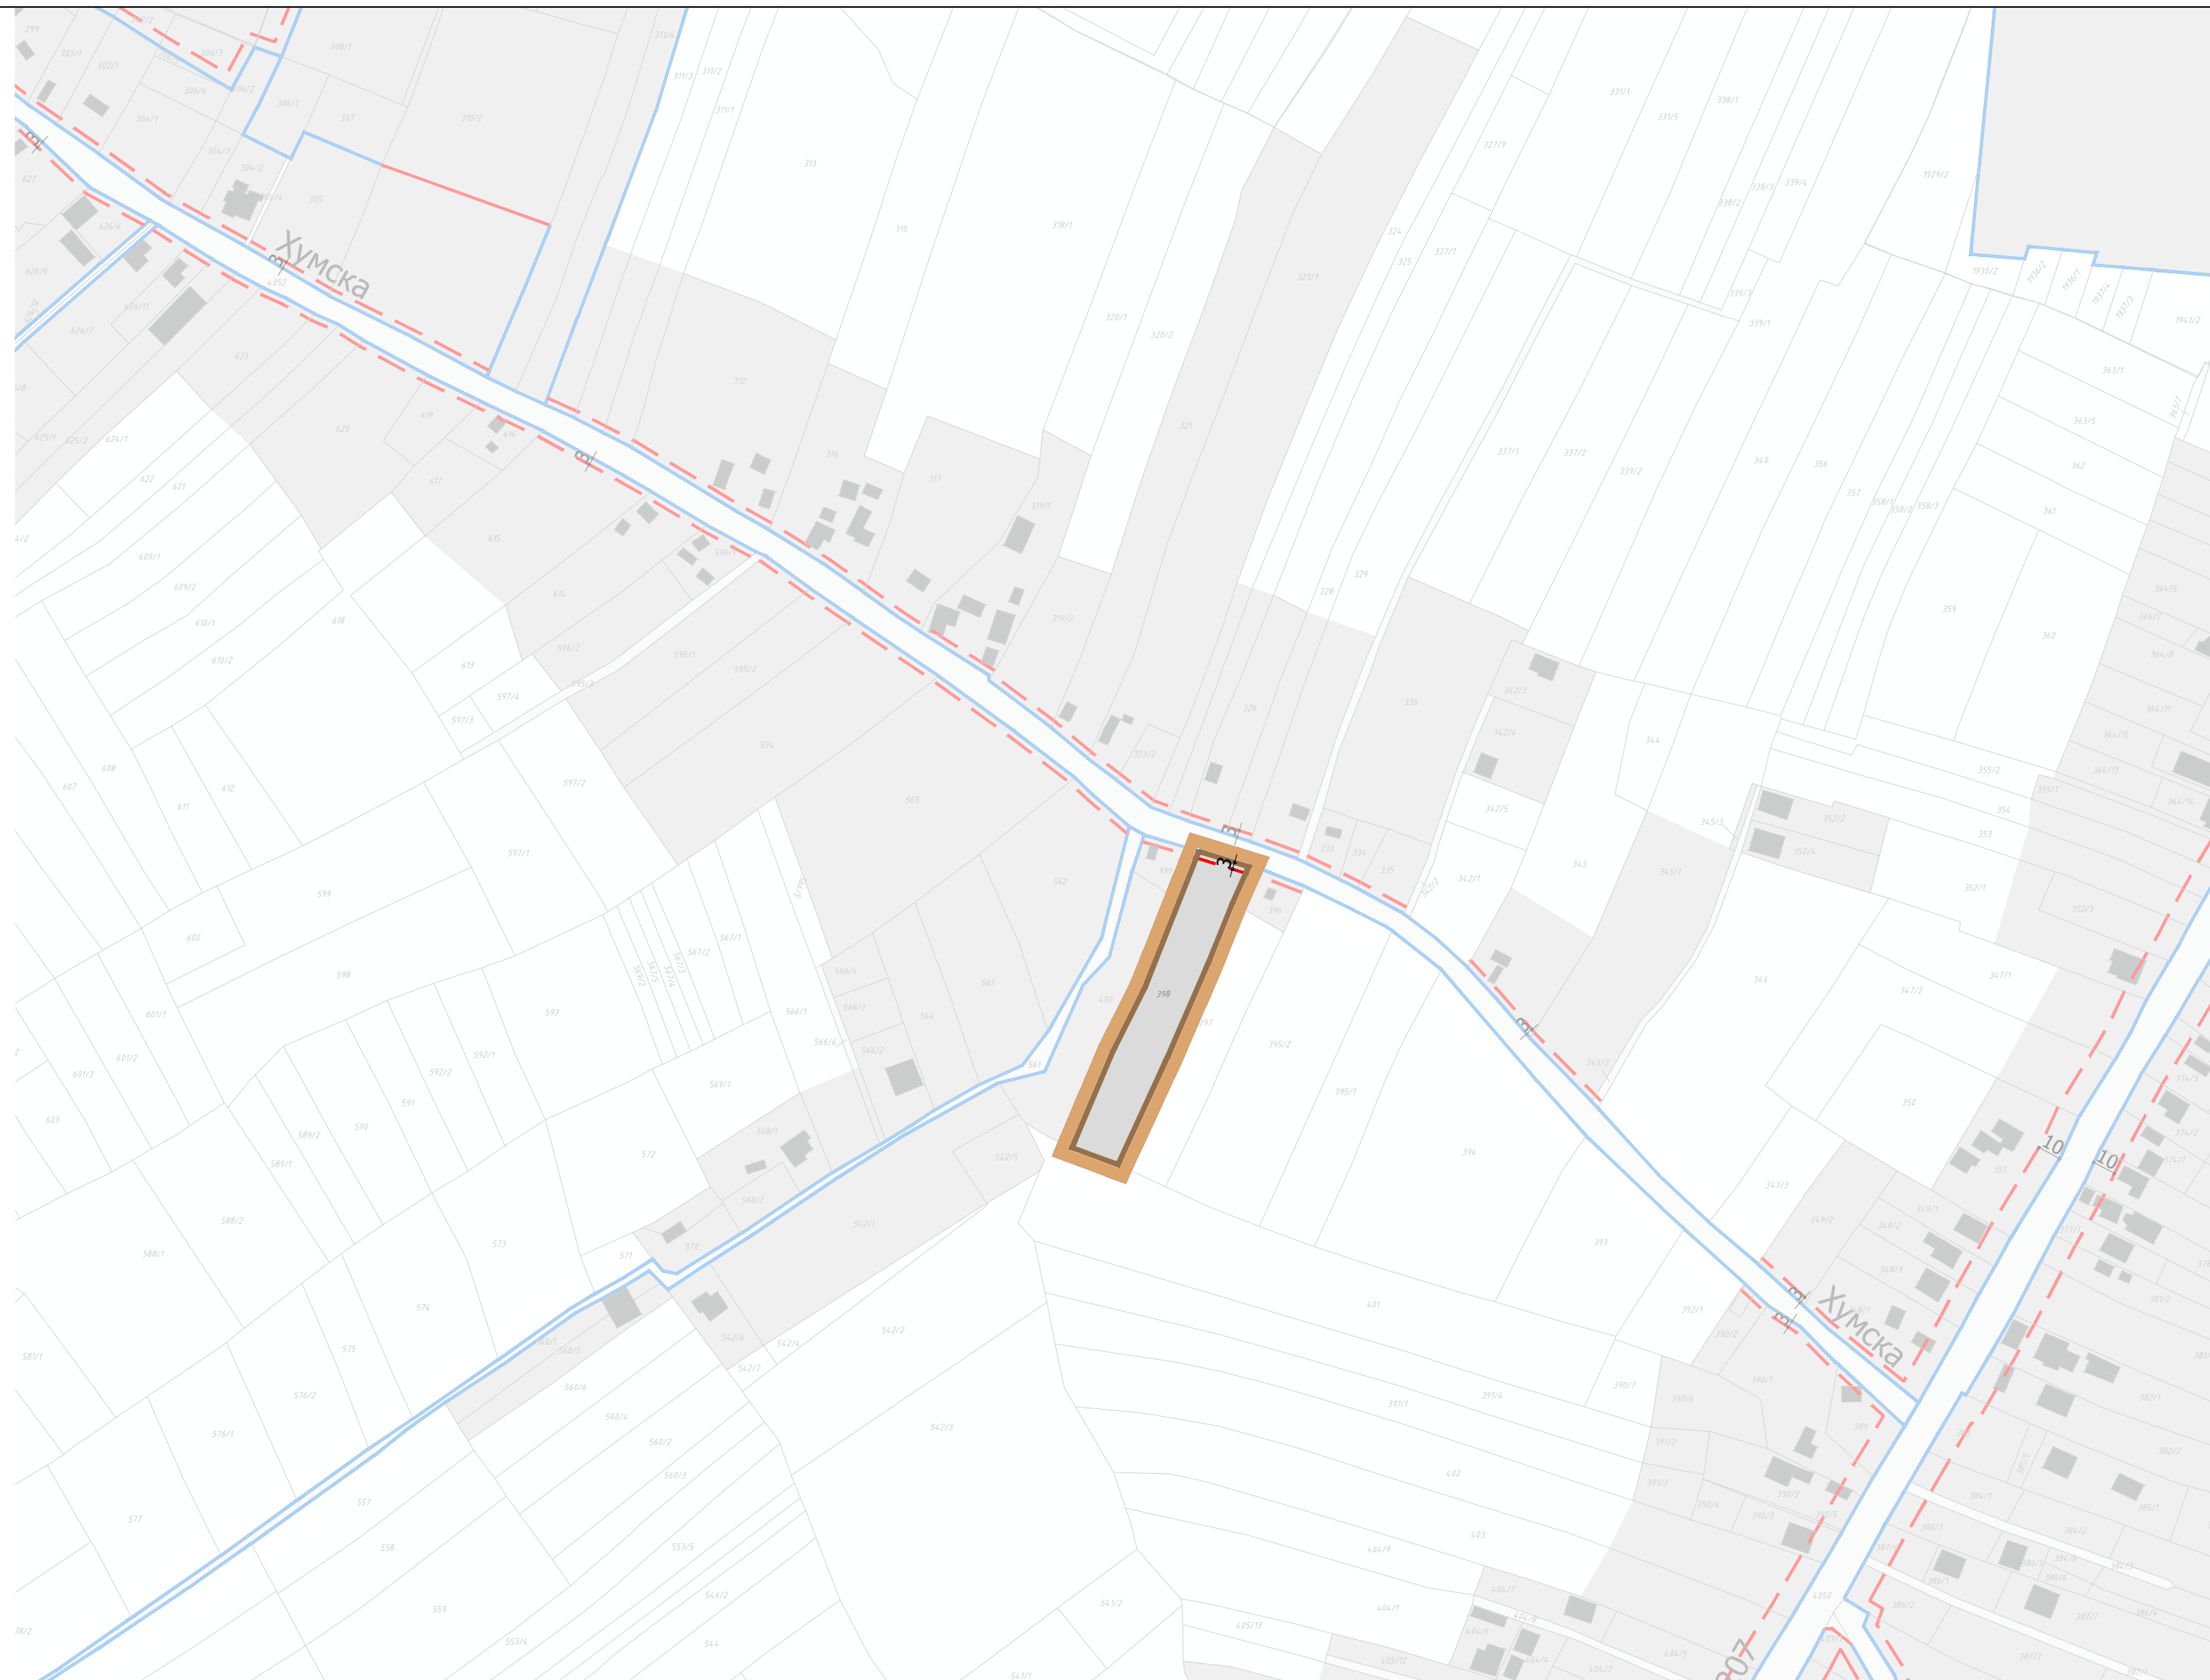

север

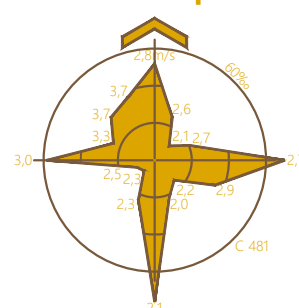

размерник

