

Документациона
основа плана

САДРЖАЈ

1. Одлука о изради планског документа

- Одлука о изради Измене и допуне плана детаљне регулације „Трг Фонтана“ у Крушевцу у делу к.п.бр. 1785/1 и к.п.бр. 1777 обе КО Крушевац, бр. 350-961/2019 од 25.12.2019.г. („Сл. лист града Крушевца“, бр. 16/19)

2. Одлука о неприступању изради стратешке процене

- Одлука о неприступању изради стратешке процене утицаја Измене и допуне плана детаљне регулације „Трг Фонтана“ у Крушевцу у делу к.п.бр. 1785/1 и к.п.бр. 1777 обе КО Крушевац на животну средину, бр. 350-928/2019 од 20.12.2019.г. („Сл. лист града Крушевца“, бр. 16/19)

3. Подлоге за израду плана

- Дигитални катастарско топографски план обухвата Измене и допуне плана, који је израдило привредно друштво ГЕОУРБАН, д.о.о. Крушевац и који је оверен 4.2.2020.г.

4. Извештаји Комисије за планове

- Извештај о обављеној стручној контроли нацрта Измене и допуне плана детаљне регулације „Трг Фонтана“ у Крушевцу у делу к.п.бр. 1785/1 и к.п.бр. 1777 обе КО Крушевац пре јавног увида – скраћени поступак, бр. 350-906/2019 од 25.2.2020.г.
- Извештај о обављеном јавном увиду нацрта Измене и допуне плана детаљне регулације „Трг Фонтана“ у Крушевцу у делу к.п.бр. 1785/1 и к.п.бр. 1777 обе КО Крушевац пре јавног увида – скраћени поступак, бр. 350-906/2019 од 21.5.2020.г.

На основу члана 27. став 6., члана 35. став 7. и члана 46. и 51.6 Закона о планирању и изградњи ("Сл. гл. РС" бр. 72/09, 81/09-испр, 64/10-одлука УС, 24/11, 121/12, 42/13-одлука УС, 50/13-одлука УС, 98/13-одлука УС, 132/14, 145/14, 83/18, 31/19 и 37/19-др.закон), чл. 32. Правилника о садржини, начину и поступку израде докумената просторног и урбанистичког планирања ("Сл. гл. РС" бр. 32/19) и члана 22. Статута града Крушевца ("Сл. лист града Крушевца" бр. 15/18), Скупштина града Крушевца, на седници одржаној дана 25.12.2019. године, донела је:

О Д Л У К У
О ИЗРАДИ ИЗМЕНЕ И ДОПУНЕ ПЛАНА ДЕТАЉНЕ РЕГУЛАЦИЈЕ
„ТРГ ФОНТАНА“ У КРУШЕВЦУ У ДЕЛУ К.П.БР. 1785/1 И К.П.БР. 1777 ОБЕ КО
КРУШЕВАЦ

Члан 1.

Приступа се изради Измене и допуне Плана детаљне регулације „Трг Фонтана“ у Крушевцу у делу к.п.бр.1785/1 и к.п.бр. 1777 КО Крушевац (у даљем тексту Измене и допуне плана).

Члан 2.

Непосредни предмет Измена и допуна плана је промена регулационе линије између наведених катастарских парцела како би се остварила минимална планом задата површина за изградњу објекта (550м²) или већа, а са наменом која је опредељена матичним Планом детаљне регулације Трг Фонтана у оквиру урбанистичке целине Б1 и евентуално другим променама које из ње проистичу (корекција грађевинске линије, тачака за пренос и др.).

Ове Измене и допуне плана се односе на све делове текстуалног дела и све делове графичких прилога Плана детаљне регулације Трг Фонтана чија је измена условљена и подразумева се овом променом и евентуално другим променама које из ње проистичу.

Граница измена и допуна обухвата кат.пар.бр. 1785 и кат.пар.бр. 1777 (део) обе КО Крушевац што чини површину од око 8ари 72м².

Граница подручја, приказана у графичком прилогу може се сматрати коначном, а од ње су могућа мања одступања.

Члан 3.

Измене и допуне плана обухватају део централне градске зоне коју у обухвату плана карактерише планирана намена вишепородичног становања одређеног типа како је дато планом вишег реда.

Члан 4.

Основни принципи се односе на рационализовање коришћења земљишта.

Члан 5.

Основни циљ је стварање услова за уређење и изградњу простора у обухвату измена и допуна Плана.

Очекивани резултат је привођење намени у складу са урбанистичким планом, потенцијалима и могућностима простора и стварање услова за развој планираних намена.

Члан 6.

Концептуални оквир произилази из планског основа, постављених принципа и циљева и планиране намене.

Члан 7.

Рок за израду Измена и допуна плана је 180 дана, рачунајући од дана доношења Одлуке о изради плана.

Члан 8.

Средства за израду Измене и допуне плана обезбеђује подносилац иницијативе за израду плана.

Стручни послови израде Измене и допуне плана поверавају се привредном друштву Центар за урбани развој и архитектуру Парадигма д.о.о. Крушевац.

Члан 9.

Градска управа, односно орган надлежан за послове просторног и урбанистичког планирања, после извршене стручне контроле, излаже нацрт Измене и допуне плана на јавни увид у трајању од 15 дана од дана оглашавања у дневном и локалном листу.

Излагање нацрта Измене и допуне плана на јавни увид биће извршено у просторијама Градске управе града Крушевца.

Члан 10.

За потребе израде Измене и допуне плана не приступа се изради стратешке процене утицаја планираних намена на животну средину.

Члан 11.

Потребно је израдити 6 примерака Измене и допуне плана у аналогном облику и 1 примерак Измене и допуне плана у дигиталном облику.

Члан 12.

Саставни део ове Одлуке јесте графички приказ граница и обухвата планског подручја.

Члан 13.

Ова Одлука ступа на снагу осмог дана од дана објављивања у "Службеном листу града Крушевца".


СКУПШТИНА ГРАДА КРУШЕВЦА

ЉБр.350-961/2019



ПРЕДСЕДНИК СКУПШТИНЕ

Живојин Милорадовић

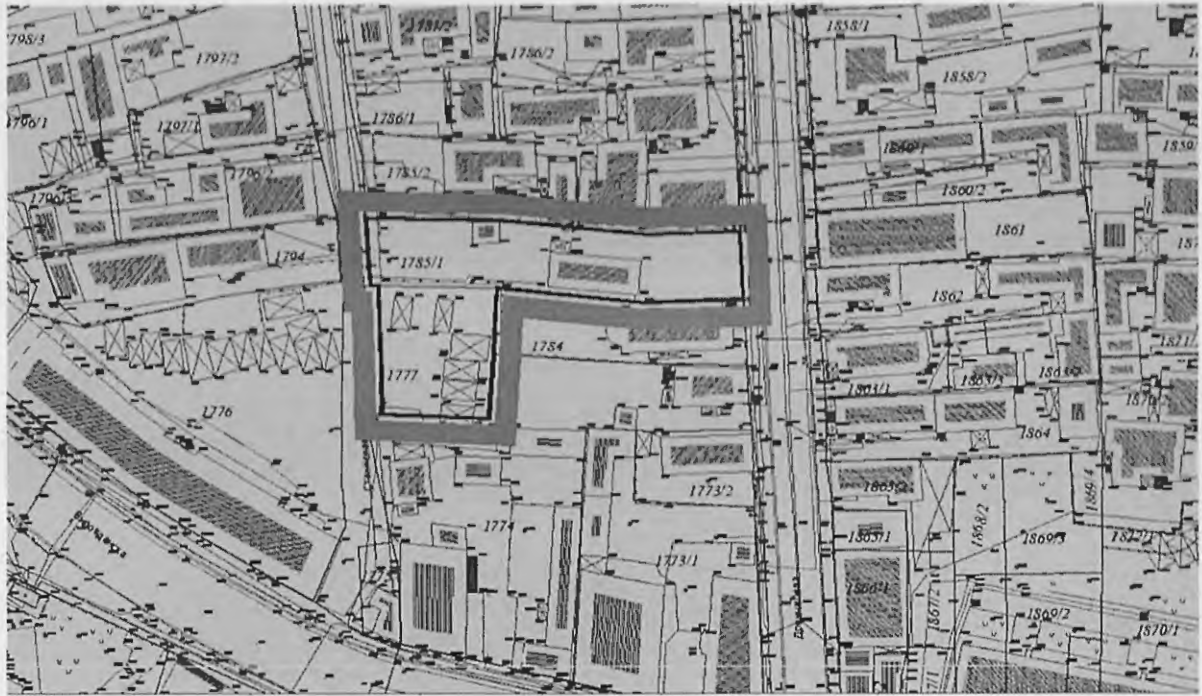

Обухват Измене и допуне ПДР ФОНТАНА у Крушевцу
у делу к.п.бр. 1785/1 и К.П.БР.1777 обе КО Крушевац



Извод из важећег ПДР ТРГ ФОНТАНА у Крушевцу (Сл. лист града Крушевца бр. 12/17),
графички прилог бр. 2: Планирана намена површина
са границом обухвата Измена и допуна плана

На основу члана 9. став 1. Закона о стратешкој процени утицаја на животну средину („Службени гласник РС“, бр. 135/2004 и 88/2010), члана 46. став 2. Закона о планирању и изградњи („Сл. гл. РС“, бр.72/09, 81/09-испр, 64/10- одлука УС, 24/11, 121/12, 42/13-одлука УС, 50/13-одлука УС, 98/13 -одлука УС, 132/14,145/14, 83/18, 31/19 и 37/19-др.закон) Градска управа града Крушевца, дана 20.12.2019. године, донела је

ОДЛУКУ
О НЕПРИСТУПАЊУ ИЗРАДИ СТРАТЕШКЕ ПРОЦЕНЕ УТИЦАЈА
ИЗМЕНЕ И ДОПУНЕ ПЛАНА ДЕТАЉНЕ РЕГУЛАЦИЈЕ
„ТРГ ФОНТАНА“ У ДЕЛУ К.П.БР. 1785/1 И 1777 ОБЕ КРУШЕВАЦ КО
НА ЖИВОТНУ СРЕДИНУ

Члан 1.

Не приступа се изради стратешке процене утицаја Измене и допуне Плана детаљне регулације „Трг фонтана“ у делу к.п.бр. 1785/1 и 1777 обе КО Крушевац на животну средину.

Члан 2.

Непосредни предмет Измена и допуна плана је промена регулационе линије између наведених катастарских парцела како би се остварила минимална планом задата површина за изградњу објекта (550м²) или већа, а са наменом која је опредељена матичним Планом детаљне регулације Трг Фонтана у оквиру урбанистичке целине Б1 и евентуално другим променама које из ње проистичу (корекција грађевинске линије, тачака за пренос и др.).

Ове Измене и допуне плана се односе на све делове текстуалног дела и све делове графичких прилога Плана детаљне регулације Трг Фонтана чија је измена условљена и подразумева се овом променом и евентуално другим променама које из ње проистичу.

Граница измена и допуна обухвата кат.пар.бр. 1785 и кат.пар.бр. 1777 (део) обе КО Крушевац што чини површину од око 8ари 72м².

Члан 3.

Измене и допуне плана обухватају део централне градске зоне коју у обухвату плана карактерише планирана намена вишепородичног становања одређеног типа како је дато планом вишег реда.

Члан 4.

На основу карактеристика Плана из чл. 2 и чл. 3. ове одлуке, као и на основу Образложења и критеријума за одређивање могућих утицаја на животну средину за Измене и допуне Плана детаљне регулације „Трг фонтана“ у делу к.п.бр. 1785/1 и 1777 обе КО Крушевац, као и на основу Мишљења бр. 501-428/2019-09 од 20.12.2019.године, Служба за заштиту животне средине, Одељење за инвестиције, привреду и заштиту животне средине, Градске управе града Крушевца, оцењено је да не постоји могућност значајнијих утицаја на животну средину, тако да је одлучено да се не приступа изради стратешке процене утицаја Измене и допуне Плана генералне регулације Плана детаљне

регулације "Трг фонтана" у делу к.п.бр. 1785/1 и 1777 обе КО Крушевац на животну средину, а у складу са чланом 11. Закона о стратешкој процени утицаја на животну средину („Сл. гласник РС“, бр. 135/04).

Члан 5.


Ова Одлука је саставни део Одлуке о изради Измене и допуне Плана детаљне регулације "Трг фонтана" у делу к.п.бр. 1785/1 и 1777 обе КО Крушевац и објављује се у „Службеном листу града Крушевца“.

IV Бр. 350-928/2019

НАЧЕЛНИК ГРАДСКЕ УПРАВЕ
ГРАДА КРУШЕВЦА



Иван Анђелић

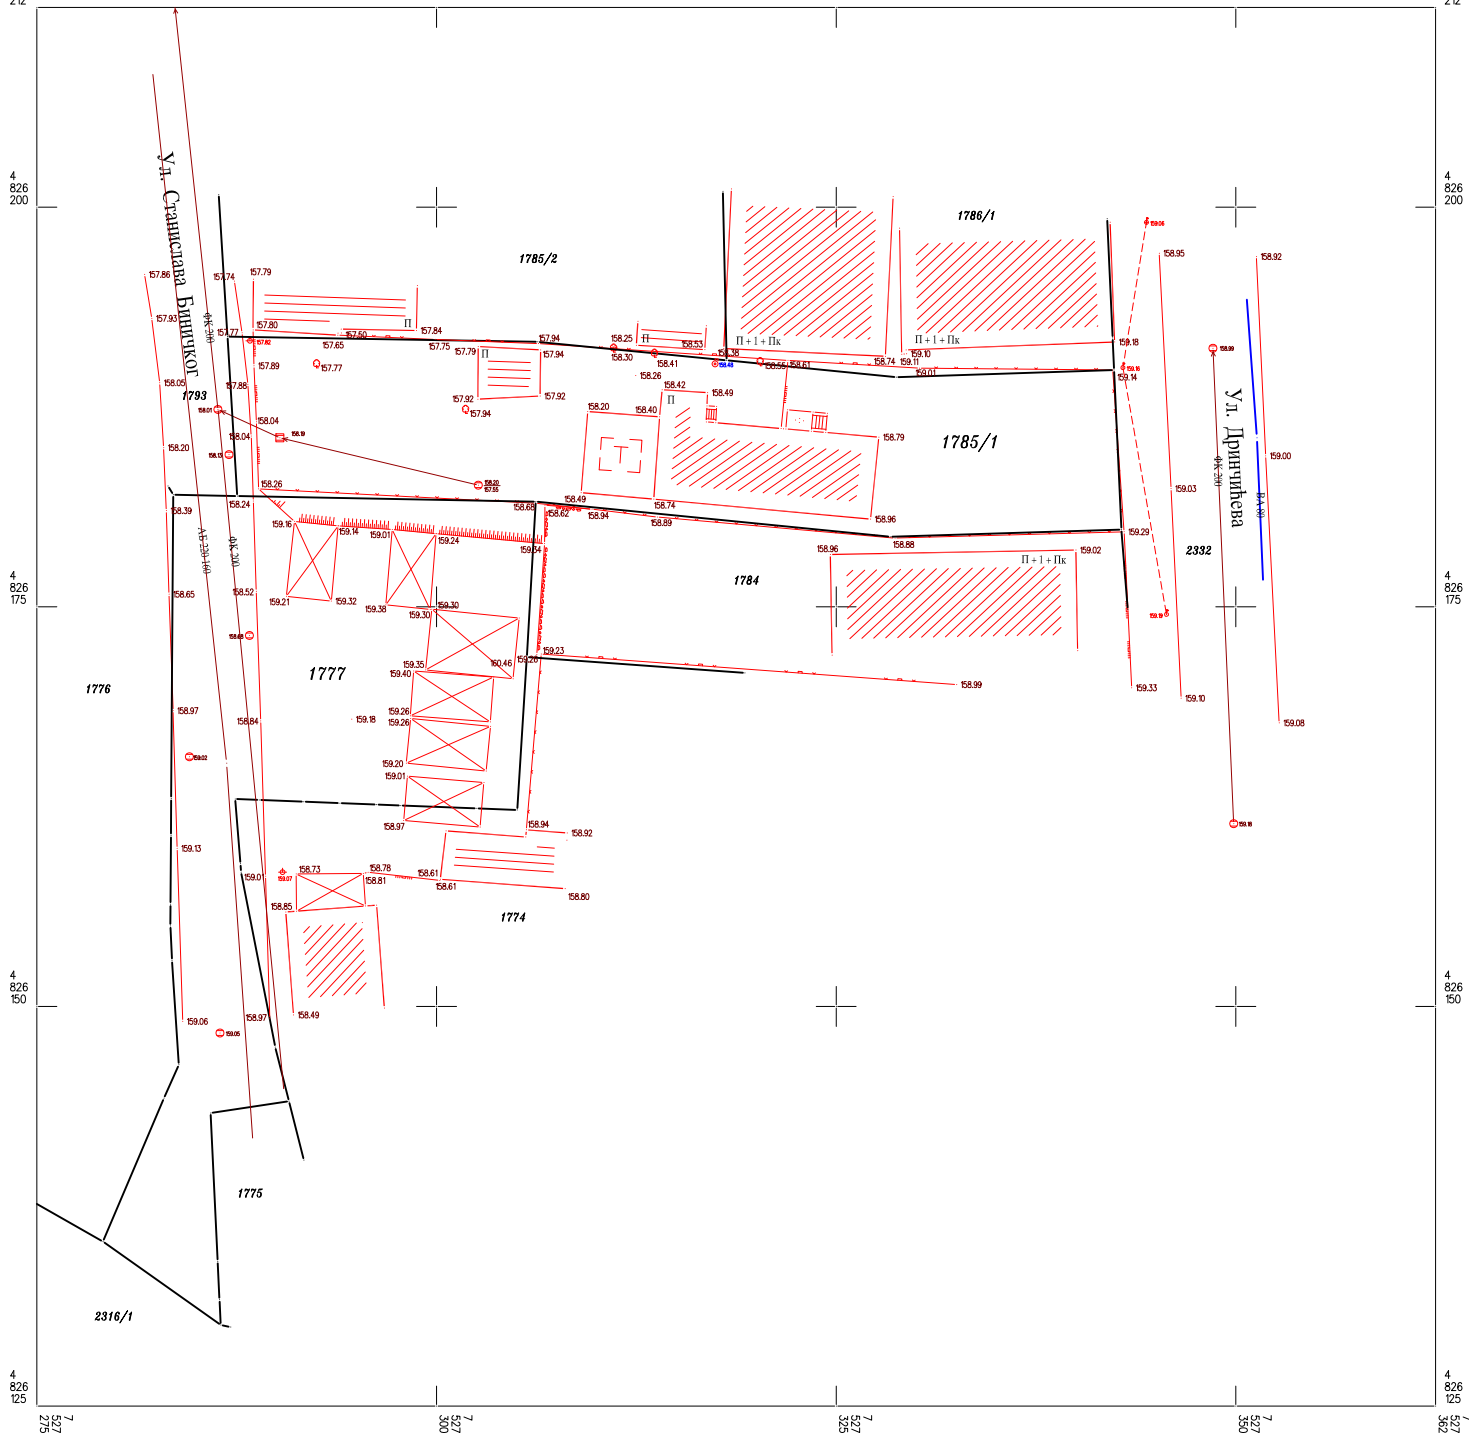

Крушевац
јануар, 2020.

оверљава:
Директор,
Милица Дивац
Милица Дивац мастер инж.геод.



P = 1 : 250

ГЕОУРБАН ДОО Крушевац
израдио: *Милица Дивац*
Милица Дивац мастер инж.геод.



-70/15

На основу чл. 49, 51/6 Закона о планирању и изградњи ("Сл. гласник РС" бр. 72/09, 81/09-исправка, 64/2010-одлука УС, 24/2011, 121/2012, 42/2013-одлука УС и 50/2013-одлука УС, 98/13-одлука УС, 132/14, 145/14, 83/18, 31/19, 37/2019-др. Закон, 9/20) и чл.52 Правилника о садржини, начину и поступку израде планских докумената просторног и урбанистичког планирања ("Сл. гласник РС" бр.32/2019), Комисија за планове даје:

ИЗВЕШТАЈ О ОБАВЉЕНОЈ СТРУЧНОЈ КОНТРОЛИ
нацрта измена и допуна Плана детаљне регулације „ТРГ ФОНТАНА“ у Крушевцу,
у делу к.п. бр.1785/1 и 1777, обе КО Крушевац, пре јавног увида
- скраћени поступак

I УВОДНИ ДЕО

Предмет Извештаја је извршена стручна контрола нацрта измена и допуна Плана детаљне регулације „ТРГ ФОНТАНА“ у Крушевцу, у делу к.п. бр.1785/1 и 1777, обе КО Крушевац, пре јавног увида-*скраћени поступак*, по 5.тачки дневног реда 79. седнице Комисије за планове, одржане 25.02.2020. год.

Одлука о изради ИЗМЕНЕ И ДОПУНЕ ПЛАНА ДЕТАЉНЕ РЕГУЛАЦИЈЕ „ТРГ ФОНТАНА“ у Крушевцу, у делу к.п. бр.1785/1 и 1777, обе КО Крушевац, донета је на Скупштини града Крушевца, под бр. 350-961/2019, од 25.12.2019.год.

Одлуку о неприступању изради стратешке процене утицаја измене и допуна Плана детаљне регулације „ТРГ ФОНТАНА“ у Крушевцу, у делу к.п. бр.1785/1 и 1777, обе КО Крушевац, на животну средину, донела је Градска управа града Крушевца, дана 20.12.2019.год., под бр.350-928/2019.

Израда измене Плана поверена је Центру за урбани развој и архитектуру „Парадигма“ доо Крушевац.

* Измене у графичком делу плана се односе на измене регулационих и грађевинских линија, као и површина јавне намене и површина намењених за остале намене у обухвату Измене и допуна плана.

„У случају мањих измена и допуна планског документа, примењује се *скраћени поступак* измена и допуна планског документа.

У скраћеном поступку измена и допуна планског документа подразумева се да се не спроводи поступак раног јавног увида, на начин да се израђује нацрт измена и допуна планског документа, као и да се спроводи поступак јавног увида у трајању од најмање 15 дана“.

Обрађивач плана, Центар за урбани развој и архитектуру „Парадигма“ доо Крушевац, доставио је Нацрт ИЗМЕНА И ДОПУНА ПЛАНА ДЕТАЉНЕ РЕГУЛАЦИЈЕ „ТРГ ФОНТАНА“ у Крушевцу, у делу к.п. бр.1785/1 и 1777, обе КО Крушевац, на стручну контролу, пре јавног увида, по скраћеном поступку, 12.02.2020.год.

II ПРИМЕДБЕ НА НАЦРТ ПЛАНА И ЗАКЉУЧЦИ КОМИСИЈЕ

На 79. седници Комисије, одржаној дана 25.02.2020. године, 5.тачка дневног реда била је Стручна контрола нацрта измена и допуна Плана детаљне регулације „ТРГ ФОНТАНА“ у Крушевцу, у делу к.п. бр.1785/1 и 1777, обе КО Крушевац, пре јавног увида- *скраћени поступак*.

Представник Одељења за урбанизам и грађевинарство - Биљана Милић, дипл.инж. арх., присутне је упознала са хронологијом израде измена и допуна Плана детаљне регулације „ТРГ ФОНТАНА“ у Крушевцу, у делу к.п. бр.1785/1 и 1777, обе КО Крушевац .

Након тога је одговорни урбаниста Мирослав Петровић, дипл.инж.арх., присутнима образлагао измене и допуне Плана .

Након дискусије и обављеног гласања, Комисија за планове Града Крушевца је на **79. седници**, дана 25.02.2020. године, по разматрању **5.тачке** дневног реда - Стручна контрола нацрта измена и допуна Плана детаљне регулације „ТРГ ФОНТАНА“ у Крушевцу, у делу к.п. бр.1785/1 и 1777, обе КО Крушевац, пре јавног увида -*скраћени поступак*, донела следећи:

ЗАКЉУЧАК

I Нацрт измена и допуна Плана детаљне регулације „ТРГ ФОНТАНА“ у Крушевцу, у делу к.п. бр.1785/1 и 1777, обе КО Крушевац, упутити у процедуру јавног увида, по *скраћеном поступку*,

II Закључак је донет једногласно.

Извештај о стручној контроли нацрта измена и допуна Плана детаљне регулације „ТРГ ФОНТАНА“ у Крушевцу, у делу к.п. бр.1785/1 и 1777, обе КО Крушевац пре јавног увида - *скраћени поступак*, урађен је на основу Записника са **79. седнице**, од дана 25.02.2020. године, по разматрању 5.тачке дневног реда, а који је саставни део овог Извештаја.

У Крушевцу,
25.02.2020. године



ПРЕДСЕДНИК КОМИСИЈЕ ЗА ПЛАНОВЕ

Александар Цветковић, дипл.ел.инж.

СЕКРЕТАР КОМИСИЈЕ ЗА ПЛАНОВЕ

Весна Милановић, дипл.инж.арх.

НАЧЕЛНИК ГРАДСКЕ УПРАВЕ

П.О. НАЧЕЛНИК ОДЕЉЕЊА

Ивана Пајић, дипл.правник



Република Србија
ГРАДСКА УПРАВА
ГРАДА КРУШЕВЦА
Одељење за урбанизам и грађевинарство, Крушевац
бр: 350-906/2019
датум: 21.05.2020.године

На основу чл. 51 б Закона о планирању и изградњи ("Сл. гласник РС" бр. 72/09, 81/09-исправка, 64/2010-одлука УС, 24/2011, 121/2012, 42/2013-одлука УС и 50/2013-одлука УС, 98/13-одлука УС, 132/14, 145/14, 83/18, 31/19 и 37/2019-др.закон, 09/20) и чл.63, 64, 65 и 66 Правилника о садржини, начину и поступку израде планских докумената просторног и урбанистичког планирања ("Сл. гласник РС" бр.64/2015), Комисија за планове даје:

ИЗВЕШТАЈ
О ОБАВЉЕНОМ ЈАВНОМ УВИДУ
нацрта измена и допуна Плана детаљне регулације „ТРГ ФОНТАНА“ у Крушевцу,
у делу к.п. бр.1785/1 и 1777, обе КО Крушевац - *скраћени поступак*

I УВОДНИ ДЕО

Предмет Извештаја је извршена стручна контрола нацрта измена и допуна Плана детаљне регулације „ТРГ ФОНТАНА“ у Крушевцу, у делу к.п. бр.1785/1 и 1777, обе КО Крушевац - *скраћени поступак*, након јавног увида, по 4. тачки дневног реда 83. седнице Комисије за планове.

Одлука о изради ИЗМЕНЕ И ДОПУНЕ ПЛАНА ДЕТАЉНЕ РЕГУЛАЦИЈЕ „ТРГ ФОНТАНА“ у Крушевцу, у делу к.п. бр.1785/1 и 1777, обе КО Крушевац, донета је на Скупштини града Крушевца, под бр. 350-961/2019, од 25.12.2019.год.

Одлуку о неприступању изради стратешке процене утицаја измене и допуна Плана детаљне регулације „ТРГ ФОНТАНА“ у Крушевцу, у делу к.п. бр.1785/1 и 1777, обе КО Крушевац, на животну средину, донела је Градска управа града Крушевца, дана 20.12.2019.год., под бр.350-928/2019.

Израда измене Плана поверена је Центру за урбани развој и архитектуру „Парадигма“ доо Крушевац.

* Измене у графичком делу плана се односе на измене регулационих и грађевинских линија, као и површина јавне намене и површина намењених за остале намене у обухвату Измене и допуна плана.

„У случају мањих измена и допуна планског документа, примењује се *скраћени поступак* измена и допуна планског документа.

У *скраћеном поступку* измена и допуна планског документа подразумева се да се не спроводи поступак раног јавног увида, на начин да се израђује нацрт измена и допуна планског документа, као и да се спроводи поступак јавног увида у трајању од најмање 15 дана“.

II ПОСТУПАК ОБАВЉАЊА ЈАВНОГ УВИДА

Обрађивач плана, Центар за урбани развој и архитектуру „Парадигма“ доо Крушевац, доставио је Нацрт ИЗМЕНА И ДОПУНА ПЛАНА ДЕТАЉНЕ РЕГУЛАЦИЈЕ „ТРГ ФОНТАНА“ у Крушевцу, у делу к.п. бр.1785/1 и 1777, обе КО Крушевац, на стручну контролу, пре јавног увида, по *скраћеном поступку*, 12.02.2020.год.

На 79. седници Комисије, одржаној дана 25.02.2020. године, 5.тачка дневног реда била је Стручна контрола нацрта измена и допуна Плана детаљне регулације „ТРГ ФОНТАНА“ у Крушевцу, у делу к.п. бр.1785/1 и 1777, обе КО Крушевац, пре јавног увида- *скраћени поступак*.

Представник Одељења за урбанизам и грађевинарство - Биљана Милић, дипл.инж. арх., присутне је упознала са хронологијом израде измена и допуна Плана детаљне регулације „ТРГ ФОНТАНА“ у Крушевцу, у делу к.п. бр.1785/1 и 1777, обе КО Крушевац .

Након тога је одговорни урбаниста Мирослав Петровић, дипл.инж.арх., присутнима образлагао измене и допуне Плана .

Након дискусије и обављеног гласања, Комисија за планове Града Крушевца је на **79. седници**, дана 25.02.2020. године, по разматрању **5.тачке** дневног реда - Стручна контрола нацрта измена и допуна Плана детаљне регулације „ТРГ ФОНТАНА“ у Крушевцу, у делу к.п. бр.1785/1 и 1777, обе КО Крушевац, пре јавног увида - *скраћени поступак*, донела следећи:

ЗАКЉУЧАК

I Нацрт измена и допуна Плана детаљне регулације „ТРГ ФОНТАНА“ у Крушевцу, у делу к.п. бр.1785/1 и 1777, обе КО Крушевац, упутити у процедуру јавног увида, *по скраћеном поступку*,

II Закључак је донет једногласно.

Јавни увид у Нацрт измена и допуна Плана детаљне регулације „ТРГ ФОНТАНА“ у Крушевцу, у делу к.п. бр.1785/1 и 1777, обе КО Крушевац , *по скраћеном поступку*, трајао је од **09.03.2020.** до **15.03.2020.год.**, када је прекинут Одлуком о увођењу ванредног стања, од 15.03.2020.год., а потом после укидања исте, настављен од **11.05.2020.године** до **18.05.2020.године**.

Сва заинтересована лица могла су да изврше јавни увид, дају примедбе и сугестије у писаној форми на изложени Нацрт измена и допуна Плана детаљне регулације „ТРГ ФОНТАНА“ у Крушевцу, у делу к.п. бр.1785/1 и 1777, обе КО Крушевац, закључно са 18.05.2020.године .

Оглас о јавном увиду објављен је у средствима медија: Радио телевизији Крушевац, листу „Informer“, бр.2398 и 2445, од 11.05.2020.год., као и на сајту града Крушевца, у периоду од 09.03.2020. до 15.03.2020.год. и поново од 11.05.2020.године до 18.05.2020.године .

У току јавног увида, није достављена ни једна примедба.

III ПРИМЕДБЕ НА НАЦРТ ПЛАНА И ЗАКЉУЧЦИ КОМИСИЈЕ

По завршеном јавном увиду у нацрт измена и допуна Плана детаљне регулације „ТРГ ФОНТАНА“ у Крушевцу, у делу к.п. бр.1785/1 и 1777, обе КО Крушевац, одржана је **83.седница** Комисије за планове, 21.05.2020.год., у згради Градске управе града Крушевца.

Седници су присуствовали чланови Комисије:

1. Александар Цветковић, дипл.ел.инж. - председник Комисије,
2. Чедомир Бачевић, дипл.инж.грађ. - члан, заменик председника,
3. Тијана Аксентијевић-Адамовић, дипл.инж.арх. – члан,
4. Предраг Михајловић, дипл.инж.арх. – члан,
5. Игор Благојевић, дипл.инж.грађ. – члан,



6. Гордана Марковић, дипл.инж.грађ. – члан,

7. Сава Стојановић, дипл.инж.грађ. – члан

ДНЕВНИ РЕД 83.седнице Комисије за планове Града Крушевца био је следећи:

1. Усвајање Записника са 82. седнице Комисије за планове, одржане 15.05.2020. године ;
2. Стручна контрола Урбанистичког пројекта за изградњу вишепородичног стамбено-пословног објекта на к.п.бр. 2079 КО Крушевац у Крушевцу (Известилац: „Парадигма“ доо Крушевац, одговорни урбаниста Мирослав Петровић, дипл.инж.арх.), инвеститор Спасић Славиша, Крушевац
3. Усвајање Извештаја о обављеном јавном увиду нацрта измене и допуне Плана детаљне регулације „БИВОЉЕ 3“ у Крушевцу, у делу к.п. бр. 4580/1, 4580/2, 4580/3 и 5954, све КО Крушевац - скраћени поступак, (Известилац: „Парадигма“ доо Крушевац, одговорни урбаниста Мирослав Петровић, дипл.инж.арх.) ;
4. Усвајање Извештаја о обављеном јавном увиду нацрта измене и допуне Плана детаљне регулације „ТРГ ФОНТАНА“ у Крушевцу, у делу к.п. бр.1785/1 и 1777, обе КО Крушевац - скраћени поступак, (Известилац: „Парадигма“ доо Крушевац, одговорни урбаниста Мирослав Петровић, дипл.инж.арх.) ;
5. Стручна контрола (поновљена) нацрта Плана детаљне регулације „Индустријска ЗОНА X“ у Крушевцу, пре (поновљеног) јавног увида (Известилац: ЈП за урбанизам и пројектовање Крушевац, одговорни урбаниста Марина Радовановић, дипл.инж.арх.) ;
6. Прибављање мишљења на предлог Одлуке о изради Плана детаљне регулације „ИНДУСТРИЈСКА ЗОНА K2“ у Крушевцу ;
7. Прибављање мишљења на предлог Одлуке о изради Плана детаљне регулације „ПРОШИРЕЊЕ НОВОГ ГРОБЉА“ у Крушевцу ;
8. Разно: разматрање дописа Грађевинске фирме „Власинац Игда“ у вези Урбанистичког пројекта за изградњу вишепородичног објекта на к.п. бр.2182/2, 6103 и 2183/3 КО Крушевац, на Тргу Костурница у Крушевцу.

За тачку 4. - Усвајање Извештаја о обављеном јавном увиду нацрта измене и допуне Плана детаљне регулације „ТРГ ФОНТАНА“ у Крушевцу, у делу к.п. бр.1785/1 и 1777, обе КО Крушевац - скраћени поступак, представник Одељења за урбанизам и грађевинарство - Биљана Милић, дипл.инж. арх., присутне је упознала са хронологијом израде наведеног плана и обавестила их да у току јавног увида није било примеби.

Након тога је одговорни урбаниста Мирослав Петровић, дипл.инж.арх., присутнима образлагао измене и допуне Плана детаљне регулације „ТРГ ФОНТАНА“ у Крушевцу, у делу к.п. бр.1785/1 и 1777, обе КО Крушевац.

После дискусије и обављеног гласања, Комисија за планове Града Крушевца је на **83. седници**, дана 21.05.2020. године, по разматрању 4.тачке дневног реда – Усвајање Извештаја о обављеном јавном увиду нацрта измене и допуне Плана детаљне регулације „ТРГ ФОНТАНА“ у Крушевцу, у делу к.п. бр.1785/1 и 1777, обе КО Крушевац, скраћени поступак, донела следећи:

ЗАКЉУЧАК

I Усваја се Извештај о обављеном јавном увиду нацрта измене и допуне Плана детаљне регулације „ТРГ ФОНТАНА“ у Крушевцу, у делу к.п. бр.1785/1 и 1777, обе КО Крушевац - по скраћеном поступку и упућује се у даљу процедуру.

II Закључак је донет једногласно

Извештај о јавном увиду нацрта измене и допуне Плана детаљне регулације „ТРГ ФОНТАНА“ у Крушевцу, у делу к.п. бр.1785/1 и 1777, обе КО Крушевац – по скраћеном поступку, урађен је на основу: Записника са **79.** седнице, од дана 25.02.2020. године, по разматрању 5.тачке дневног реда и Записника са **83.** седнице, од дана 21.05.2020. године, по разматрању 4.тачке дневног реда, а који је саставни део овог Извештаја о јавном увиду.

21.05.2020.године



Председник Комисије за планове
Александар Цветковић, дипл.ел.инж.

Чланови Комисије за планове:

Чедомир Бачевић, дипл.инж.грађ. – заменик председника,

Предраг Михајловић, дипл.инж.арх.

Тијана Аксентијевић, Адамовић, дипл.инж.арх.

Гордана Марковић, дипл.инж.грађ.

Игор Благојевић, дипл.инж.грађ.

Саза Стојановић, дипл.инж.грађ.

НАЧЕЛНИК ГРАДСКЕ УПРАВЕ

П.О. НАЧЕЛНИК ОДЕЉЕЊА

Ивана Пајић, дипл.правник