



ГРАД КРУШЕВАЦ



север



ЛЕГЕНДА

- граница обухвата ПГР "ИСТОК 5"
- граница измена и допуна ПГР-а "Исток 5"
- граница катастарске парцеле
- граница грађевинског подручја
- граница урбанистичке целине
- граница урбанистичке подцелине
- 8.6.** ознака урбанистичке целине
- 8.6.1.** ознака урбанистичке подцелине

НАЧИН КОРИШЋЕЊА ЗЕМЉИШТА

- ГРАЂЕВИНСКО ЗЕМЉИШТЕ
- саобраћајне површине
- осовина полетно-слетне стазе аеродрома "Росуље"
- полетно-слетне равни аеродрома "Росуље"

- аеродром "Росуље"
- аеродромски хангар
- дом културе
- гробље
- резервоар за технолошку воду
- војни комплекс "Росуље"

ОБЕРАВА
СКУПШТИНА
ГРАДА КРУШЕВАЦА

ПРЕДСЕДНИК:



ЈАВНО ПРЕДУЗЕЋЕ ЗА УРБАНИЗАМ И ПРОЈЕКТОВАЊЕ КРУШЕВАЦ

ИЗМЕНА И ДОПУНА ПГР-а "ИСТОК 5" У КРУШЕВЦУ
ЗА УРБАНИСТИЧКУ ЦЕЛИНУ 8.6.

графички прилог:

НАЧИН КОРИШЋЕЊА ЗЕМЉИШТА

руководилац и граде:

одговорни урбаниста:
Лидија Богдановић, дипл.инж.арх. _____


Гордана Недељковић, дипл.инж.арх. _____

размера:
1:5000

Са-лист Града Крушевца бр:
23/2021

лист:
2

ПГР ИСТОК 2

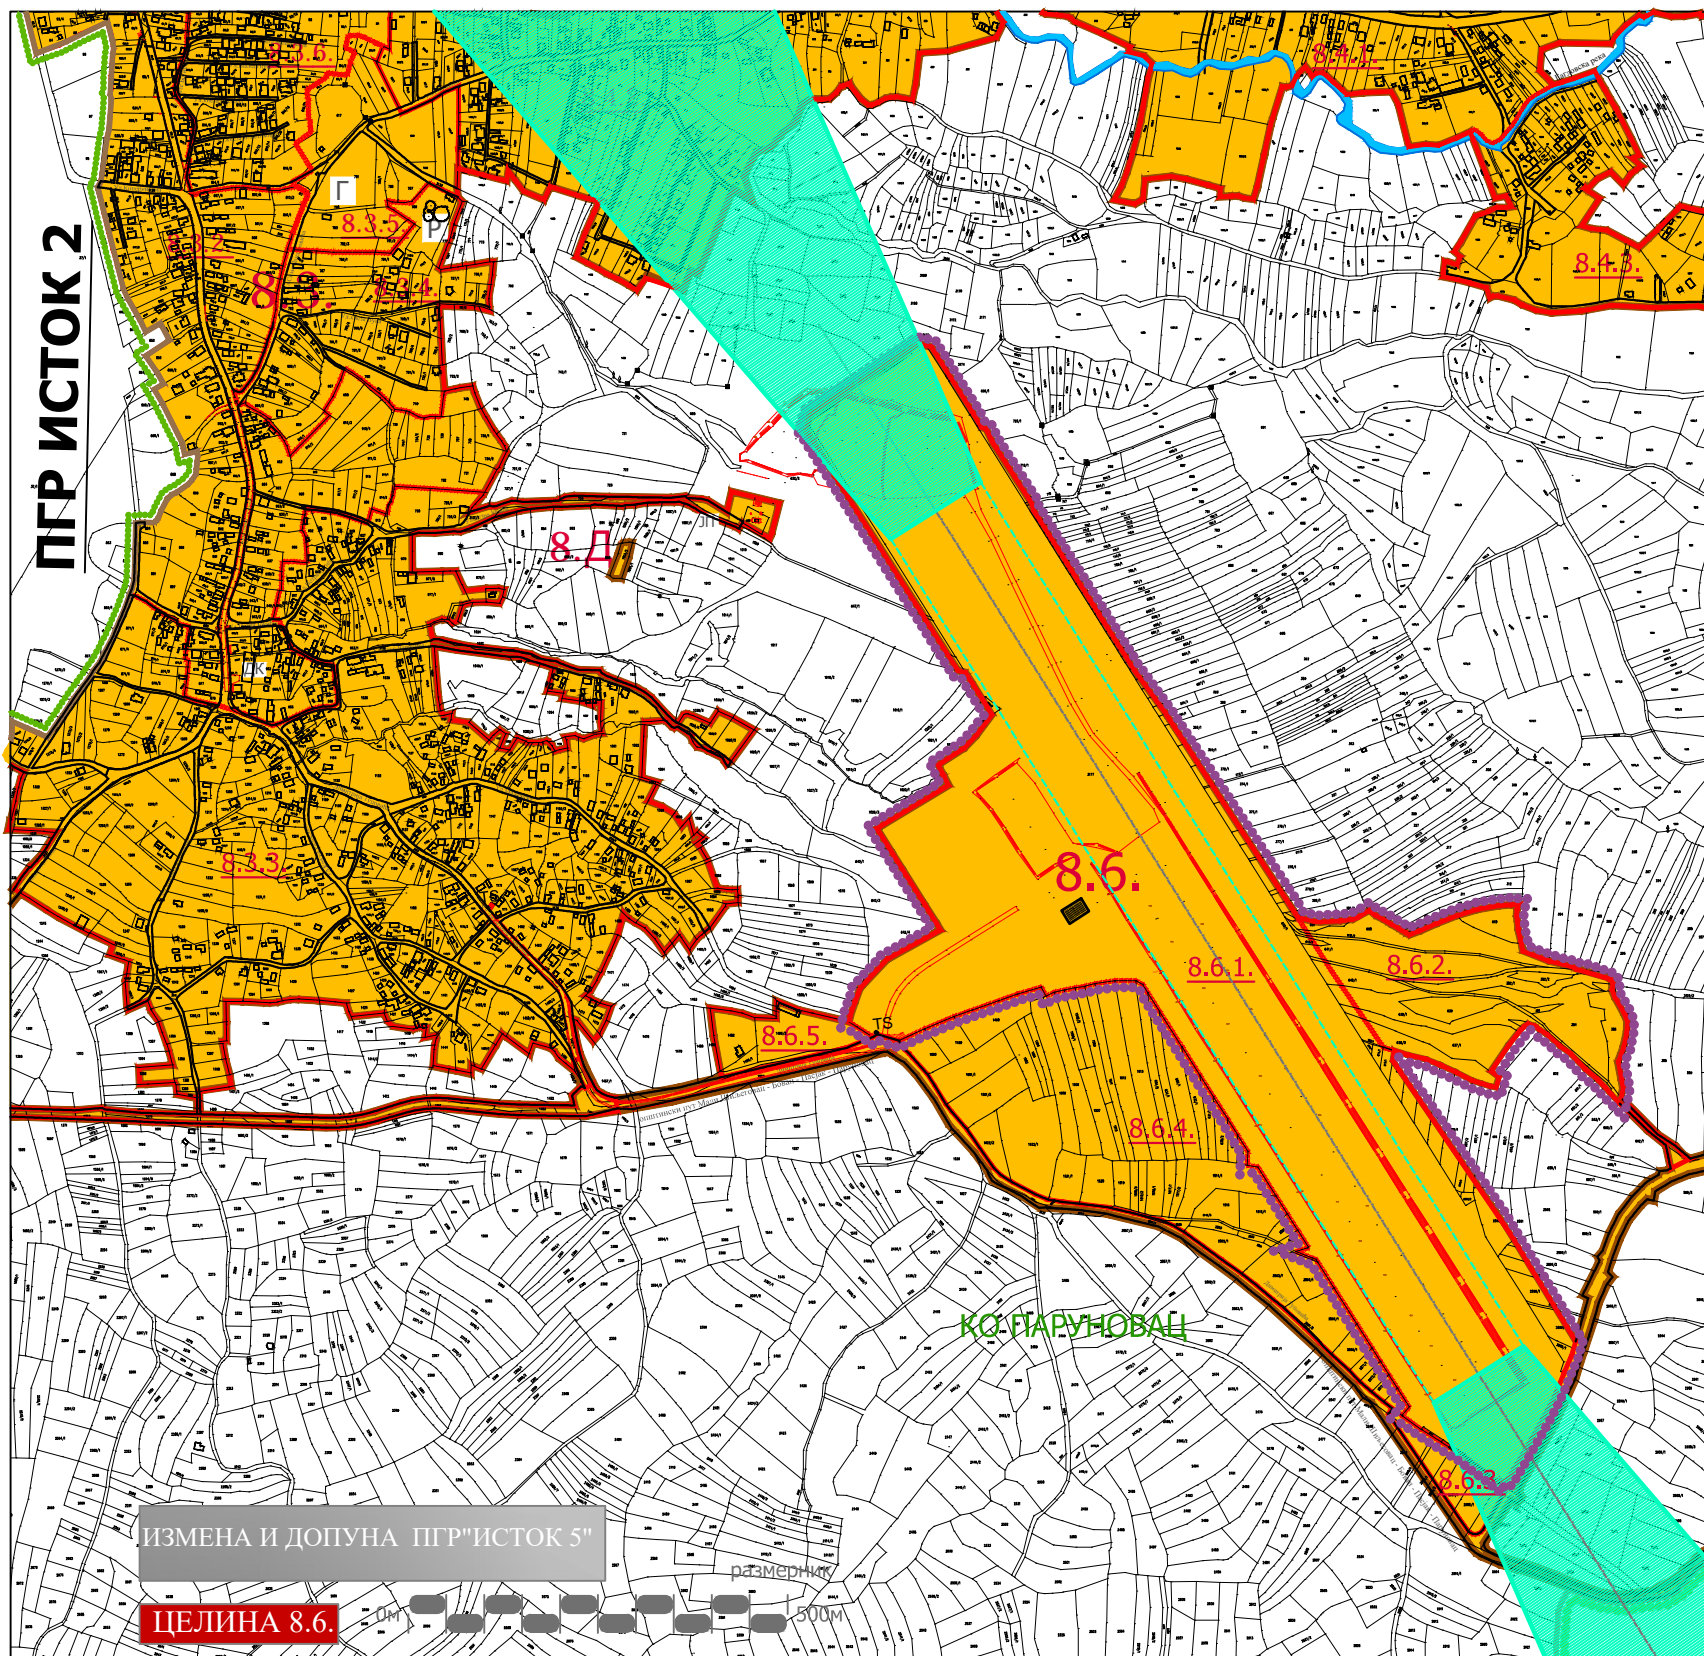

ИЗМЕНА И ДОПУНА ПГР "ИСТОК 5"

ЦЕЛИНА 8.6.

размерник

500М

КО ПАРУНОВАЦ