



# ГРАД КРУШЕВАЦ



## ЛЕГЕНДА

- граница обухвата ПГР "ИСТОК 5"
- граница измена и допуна ПГР-а "Исток 5"  
урбанистичка целина 8.8=граница грађевинског подручја
- граница катастарске парцеле
- граница урбанистичке целине
- граница урбанистичке потцелине
- 8.8.** ознака урбанистичке целине
- 8.8.1.** ознака урбанистичке потцелине
- 8.Д** ознака урбанистичке енклаве

## ЕНЕРГОФЛУИДИ

- мерно регулациона станица МРС - планирана
- планирани гасовод од челичних цеви
- зона заштите за планирани дистрибутивни гасовод средњег притиска

ОБЕРАВА  
СКУПШТИНА  
ГРАДА КРУШЕВАЦ

ПРЕДСЕДНИК:  
\_\_\_\_\_

ЈАВНО ПРЕДУЗЕЋЕ ЗА УРБАНИЗАМ И ПРОЈЕКТОВАЊЕ КРУШЕВАЦ

ИЗМЕНЕ И ДОПУНЕ ПГР-а "ИСТОК 5" У КРУШЕВЦУ  
УРБАНИСТИЧКА ЦЕЛИНА 8.8.

графички прилог:

**ЕНЕРГОФЛУИДИ**

руководилац израде:

одговорни урбаниста:  
Лидија Божијевић, дипл.инж.арх. \_\_\_\_\_

Гордана Недељковић, дипл.инж.арх. \_\_\_\_\_

обрађивач:


Миљан Марковић, инж.маш. \_\_\_\_\_

размера:  
**1:5000**

Сл.лист Града Крушевца бр:  
**23/2021**

лист:  
**10**

# ПГР ИСТОК 2

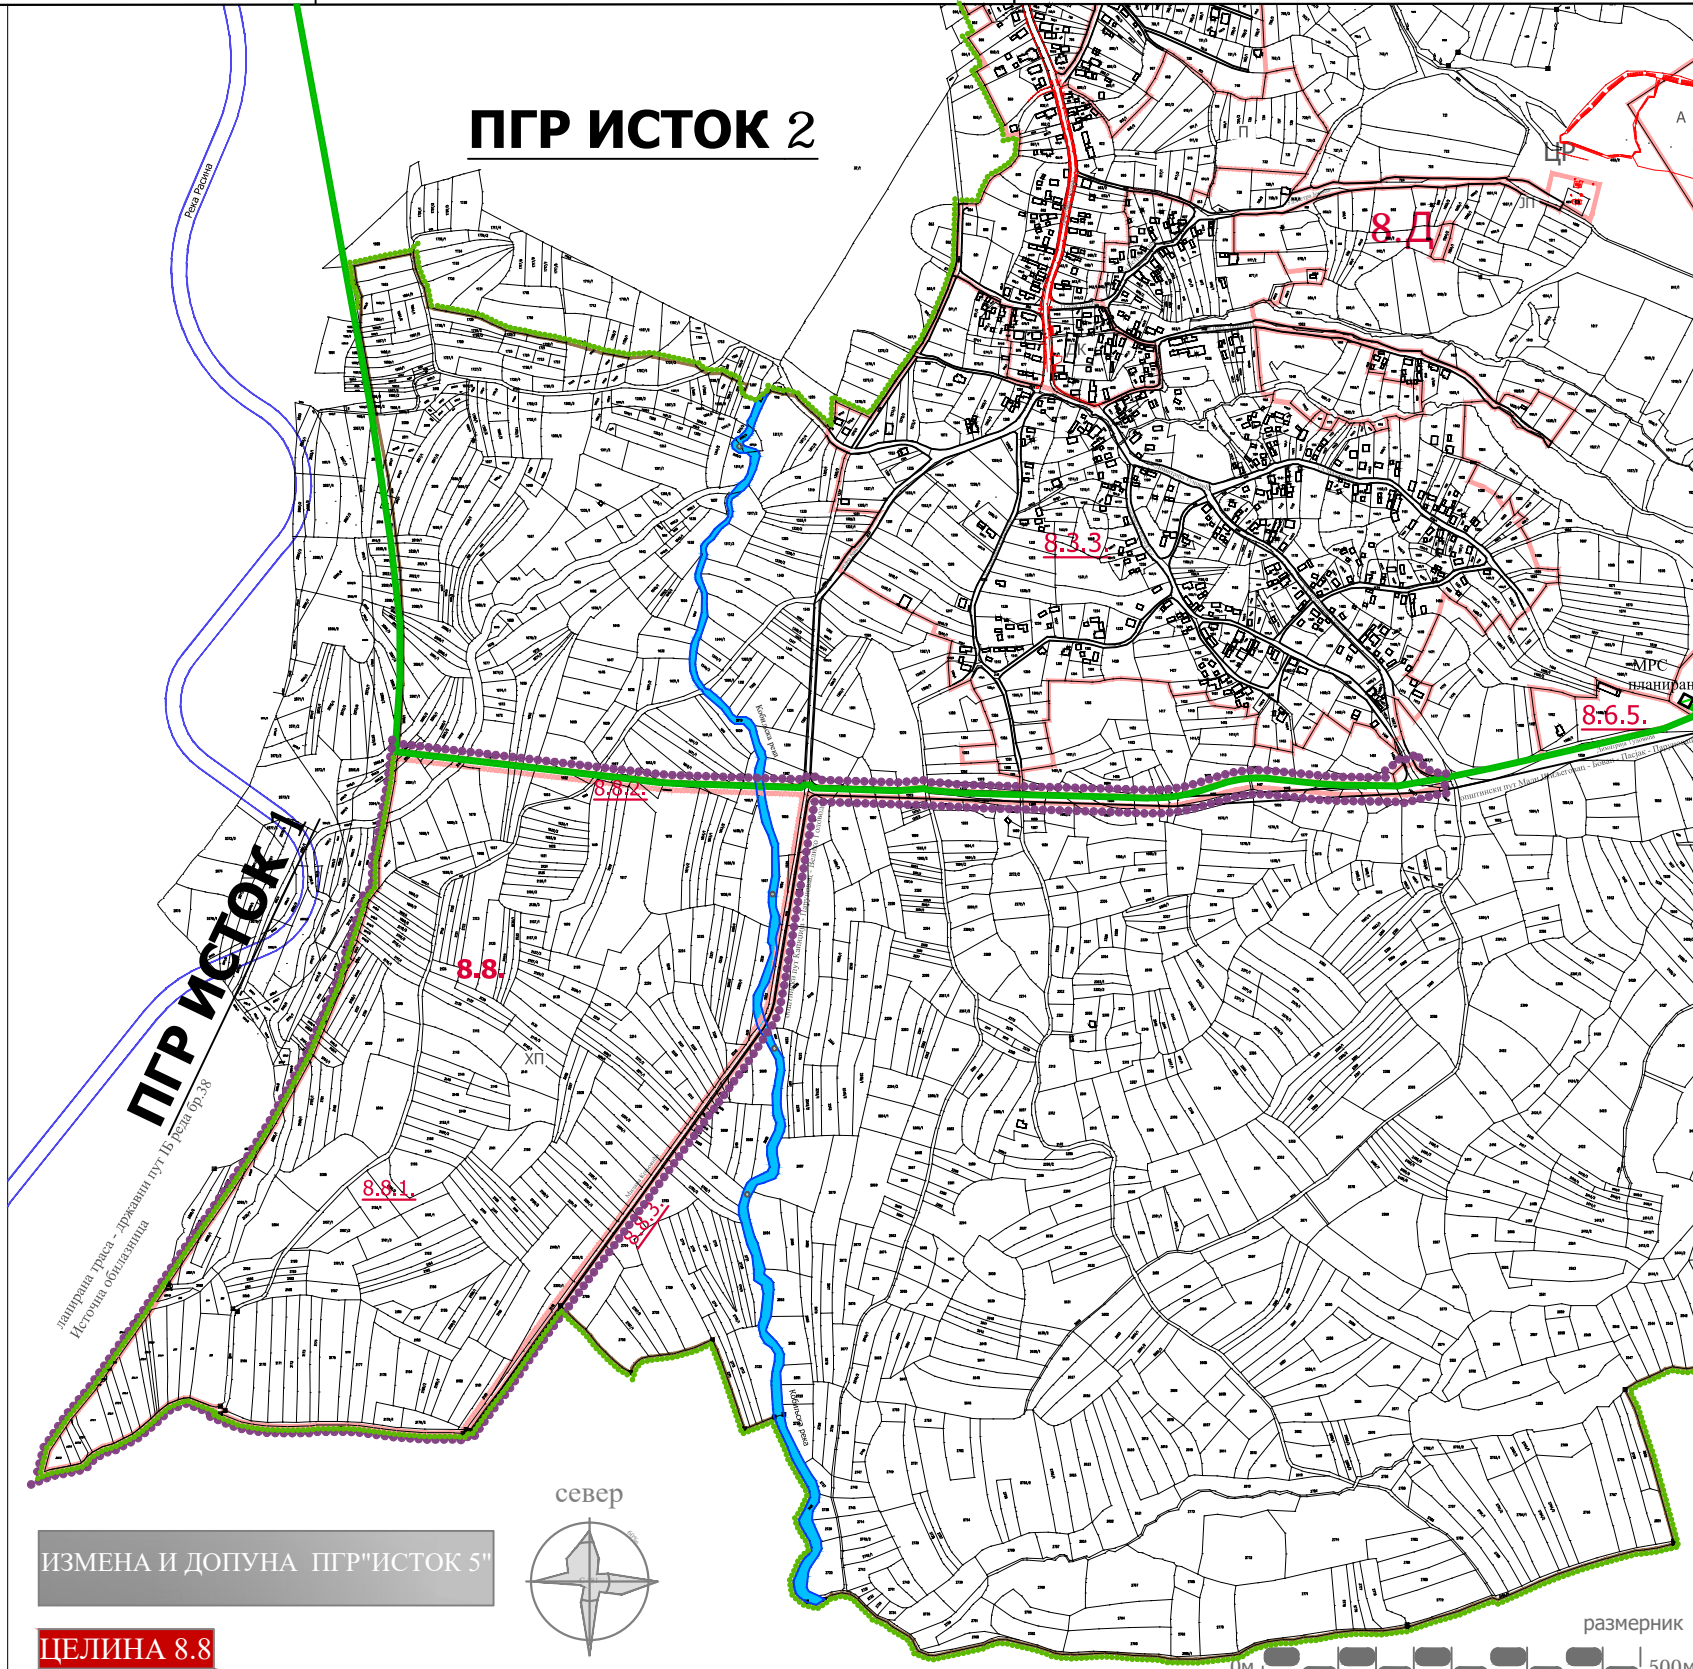

ИЗМЕНА И ДОПУНА ПГР"ИСТОК 5"

**ЦЕЛИНА 8.8**



размерник

500м