



# ГРАД КРУШЕВАЦ



## ЛЕГЕНДА

- граница обухвата ПГР "ИСТОК 5"
- граница измена и допуна ПГР-а "Исток 5"  
урбанистичка целина 8.8=граница грађевинског подручја
- граница грађевинског подручја
- граница катастарске парцеле
- граница урбанистичке целине
- граница урбанистичке потцелине
- 8.8.** ознака урбанистичке целине
- 8.8.1.** ознака урбанистичке потцелине
- 8.Д** ознака урбанистичке енклаве

## НАЧИН КОРИШЋЕЊА ЗЕМЉИШТА

- ГРАЂЕВИНСКО ЗЕМЉИШТЕ
- ВОДНО ЗЕМЉИШТЕ  
водоток II реда - Кобиљса река,

## ИНФРАСТРУКТУРА

- електроенергетски вод 35kV; надземни; постојећи
- електроенергетски вод 35kV за укидање; надземни;  
(планирано за каблирање)
- електроенергетски вод 10kV за укидање; надземни;  
(планирано за каблирање)

## ЗОНЕ ЗАШТИТЕ

- заштитна зона ДВ 35kV; 2x15м  
(надземни; постојећи)
- заштитна зона електроенергетских водова  
(планирано за каблирање)

ОБЕРАВА  
СКУПШТИНА  
ГРАДА КРУШЕВАЦ  
  
ПРЕДСЕДНИК:

ЈАВНО ПРЕДУЗЕЋЕ ЗА УРБАНИЗАМ И ПРОЈЕКТОВАЊЕ КРУШЕВАЦ


ИЗМЕНЕ И ДОПУНЕ ПГР-а "ИСТОК 5" У КРУШЕВЦУ  
УРБАНИСТИЧКА ЦЕЛИНА 8.8.

графички прилог:  
**НАЧИН КОРИШЋЕЊА ЗЕМЉИШТА**

руководилац израде:  
одговорни урбаниста:  
Лидија Богћевић, дипл.инж.арх.  
Гордана Недељковић, дипл.инж.арх.

размера:  
**1:5000**  
Сл.лист Града Крушевца бр:  
**23/2021**  
лист:  
**2**

# ПГР ИСТОК 2

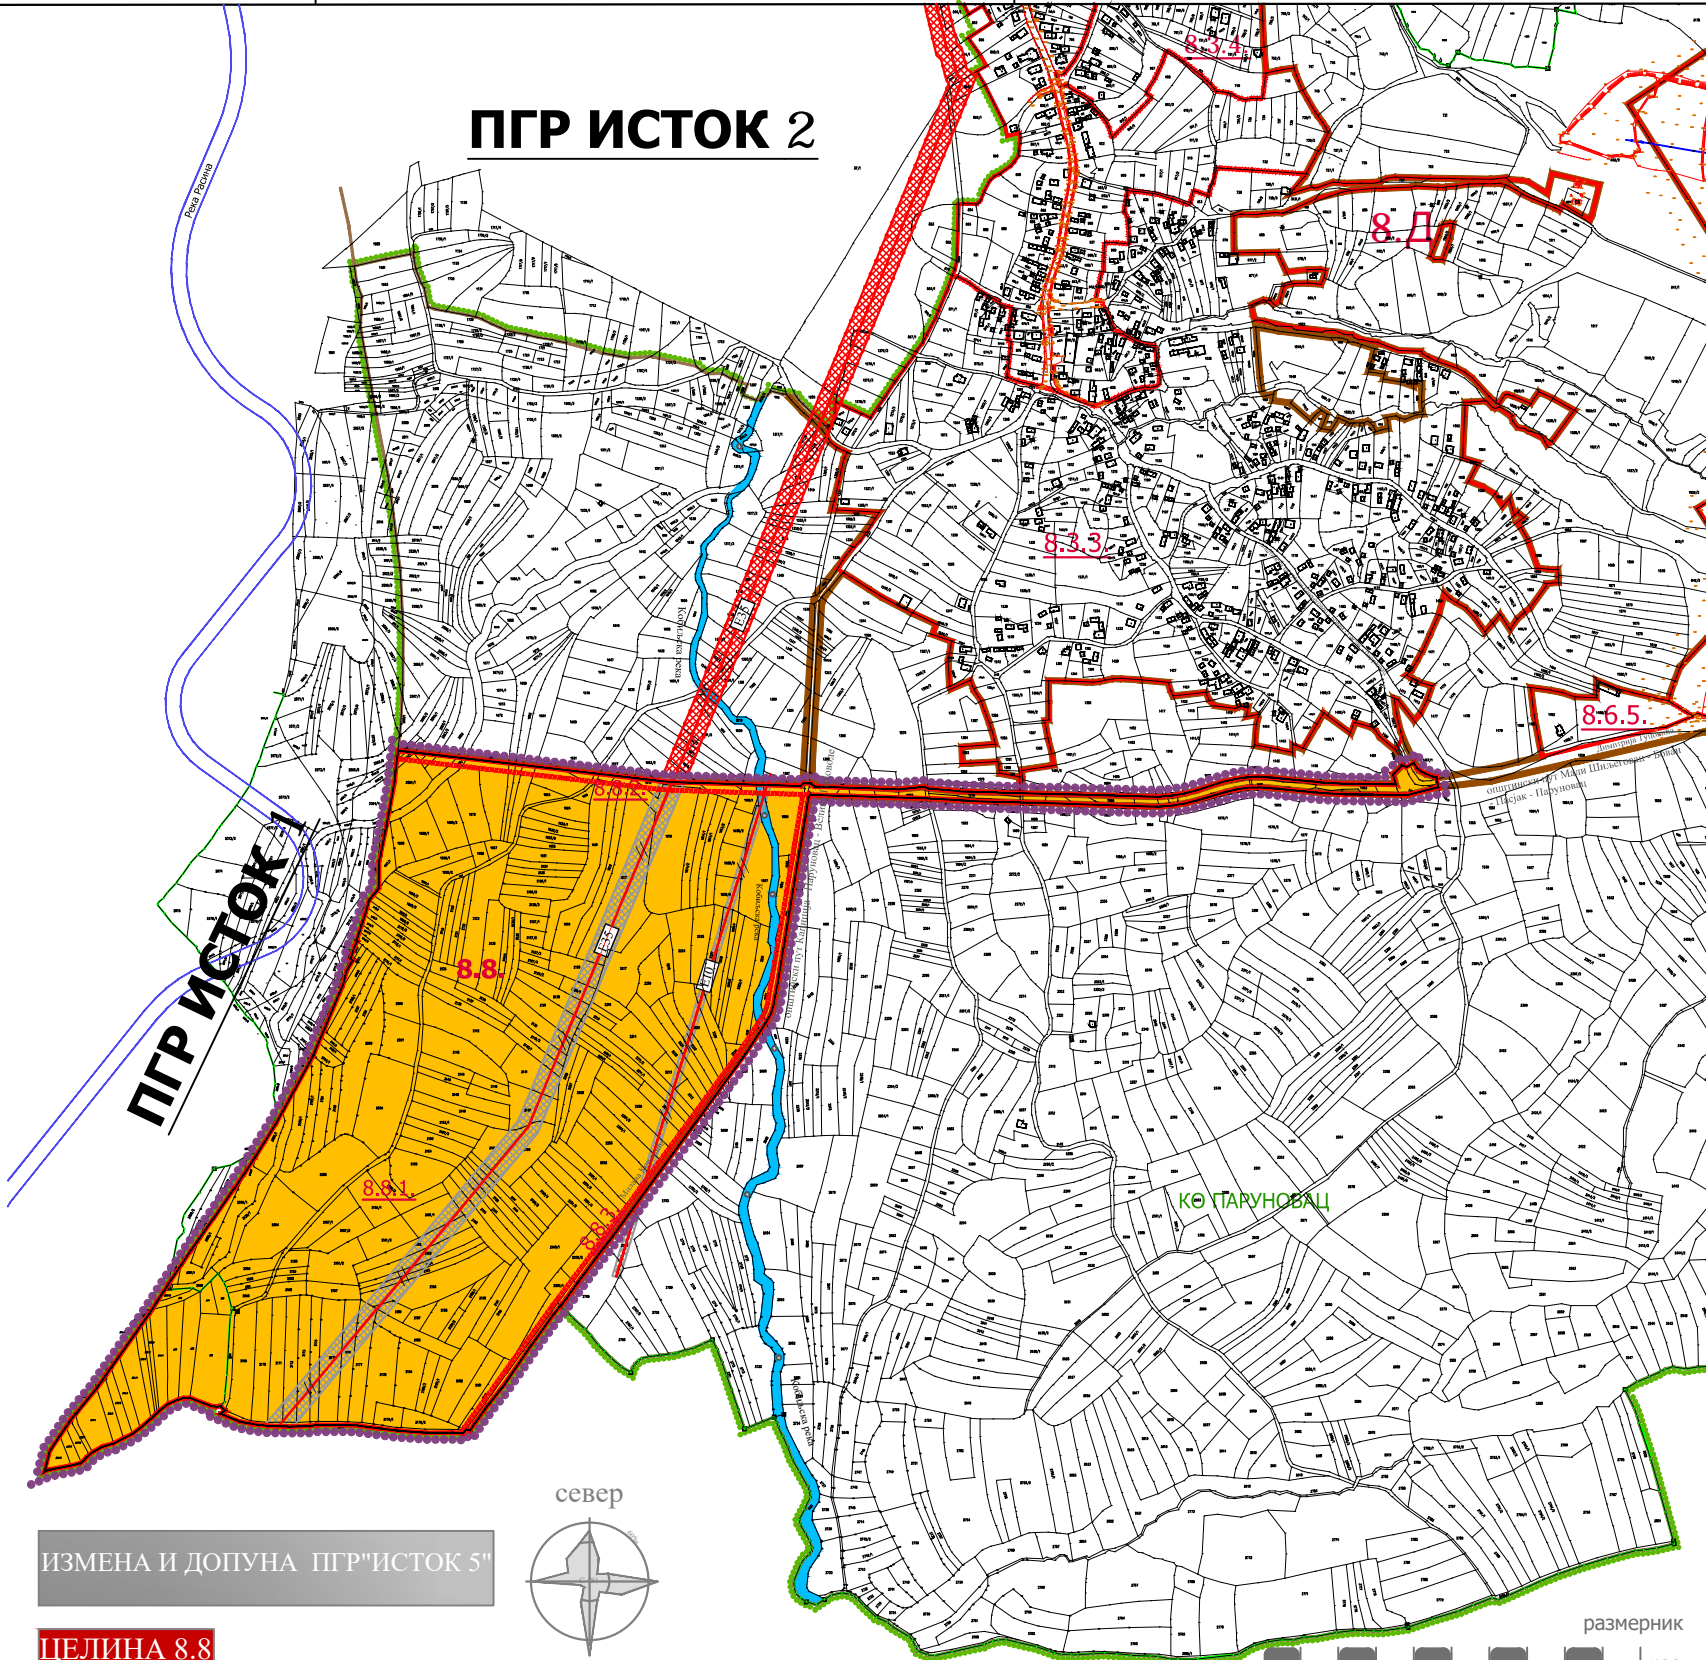

ИЗМЕНА И ДОПУНА ПГР "ИСТОК 5"

**ЦЕЛИНА 8.8**



размерник

