



# ГРАД КРУШЕВАЦ

## ЛЕГЕНДА

- граница обухвата ПГР "ИСТОК 5"
- граница измена и допуна ПГР-а "Исток 5" урбанистичка целина 8.8
- граница катастарске парцеле
- граница урбанистичке целине
- граница урбанистичке потцелине
- 8.8.** ознака урбанистичке целине
- 8.8.1.** ознака урбанистичке потцелине
- 8.Д.** ознака урбанистичке енклаве



ОБЕРАВА  
СКУПШТИНА  
ГРАДА КРУШЕВЦА

ПРЕДСЕДНИК:

### ВОДНО ЗЕМЉИШТЕ

- водоток II реда - Кобиљса река,

### САОБРАЋАЈ


- државни пут II реда - планиран (Источна обилазница)
- јавни пут - општински пут (планиран)
- јавни пут - општински пут (постојећи)
- саобраћајнице у насељу
- некатегорисани пут (атарски пут)
- регулација

159.41 нивелационе коте раскрсница

0.40% / 169.93 подужни падови

e-e ознаке карактеристичних попречних профила саобраћајница

### КАРАКТЕРИСТИЧНИ ПОПРЕЧНИ ПРОФИЛИ САОБРАЋАЈНИЦА

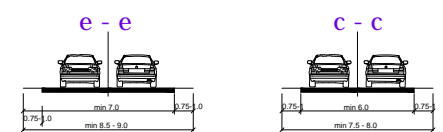

ЈАВНО ПРЕДУЗЕЋЕ ЗА УРБАНИЗАМ И ПРОЈЕКТОВАЊЕ КРУШЕВАЦ

ИЗМЕНА И ДОПУНЕ ПГР-а "ИСТОК 5" У КРУШЕВЦУ  
УРБАНИСТИЧКА ЦЕЛИНА 8.8.

графички прилог:

### ПЛАН САОБРАЋАЈА И РЕГУЛАЦИОНО НИВЕЛАЦИОНИ ПЛАН


руководилац израде:  
одговорни урбаниста:  
Лидија Богњевић, дипл.инж.арх.

Гордана Недељковић, дипл.инж.арх.

обрадбач:  
Предраг Арсић, дипл.инж.саоб.  
Милош Шелмић, маг.инж.саоб.  
Миљана Милосављевић, дипл.инж.грађ.

размера: 1:5000      Са.лист Града Крушевца бр: 23/2021      лист: 4

# ПГР ИСТОК 2

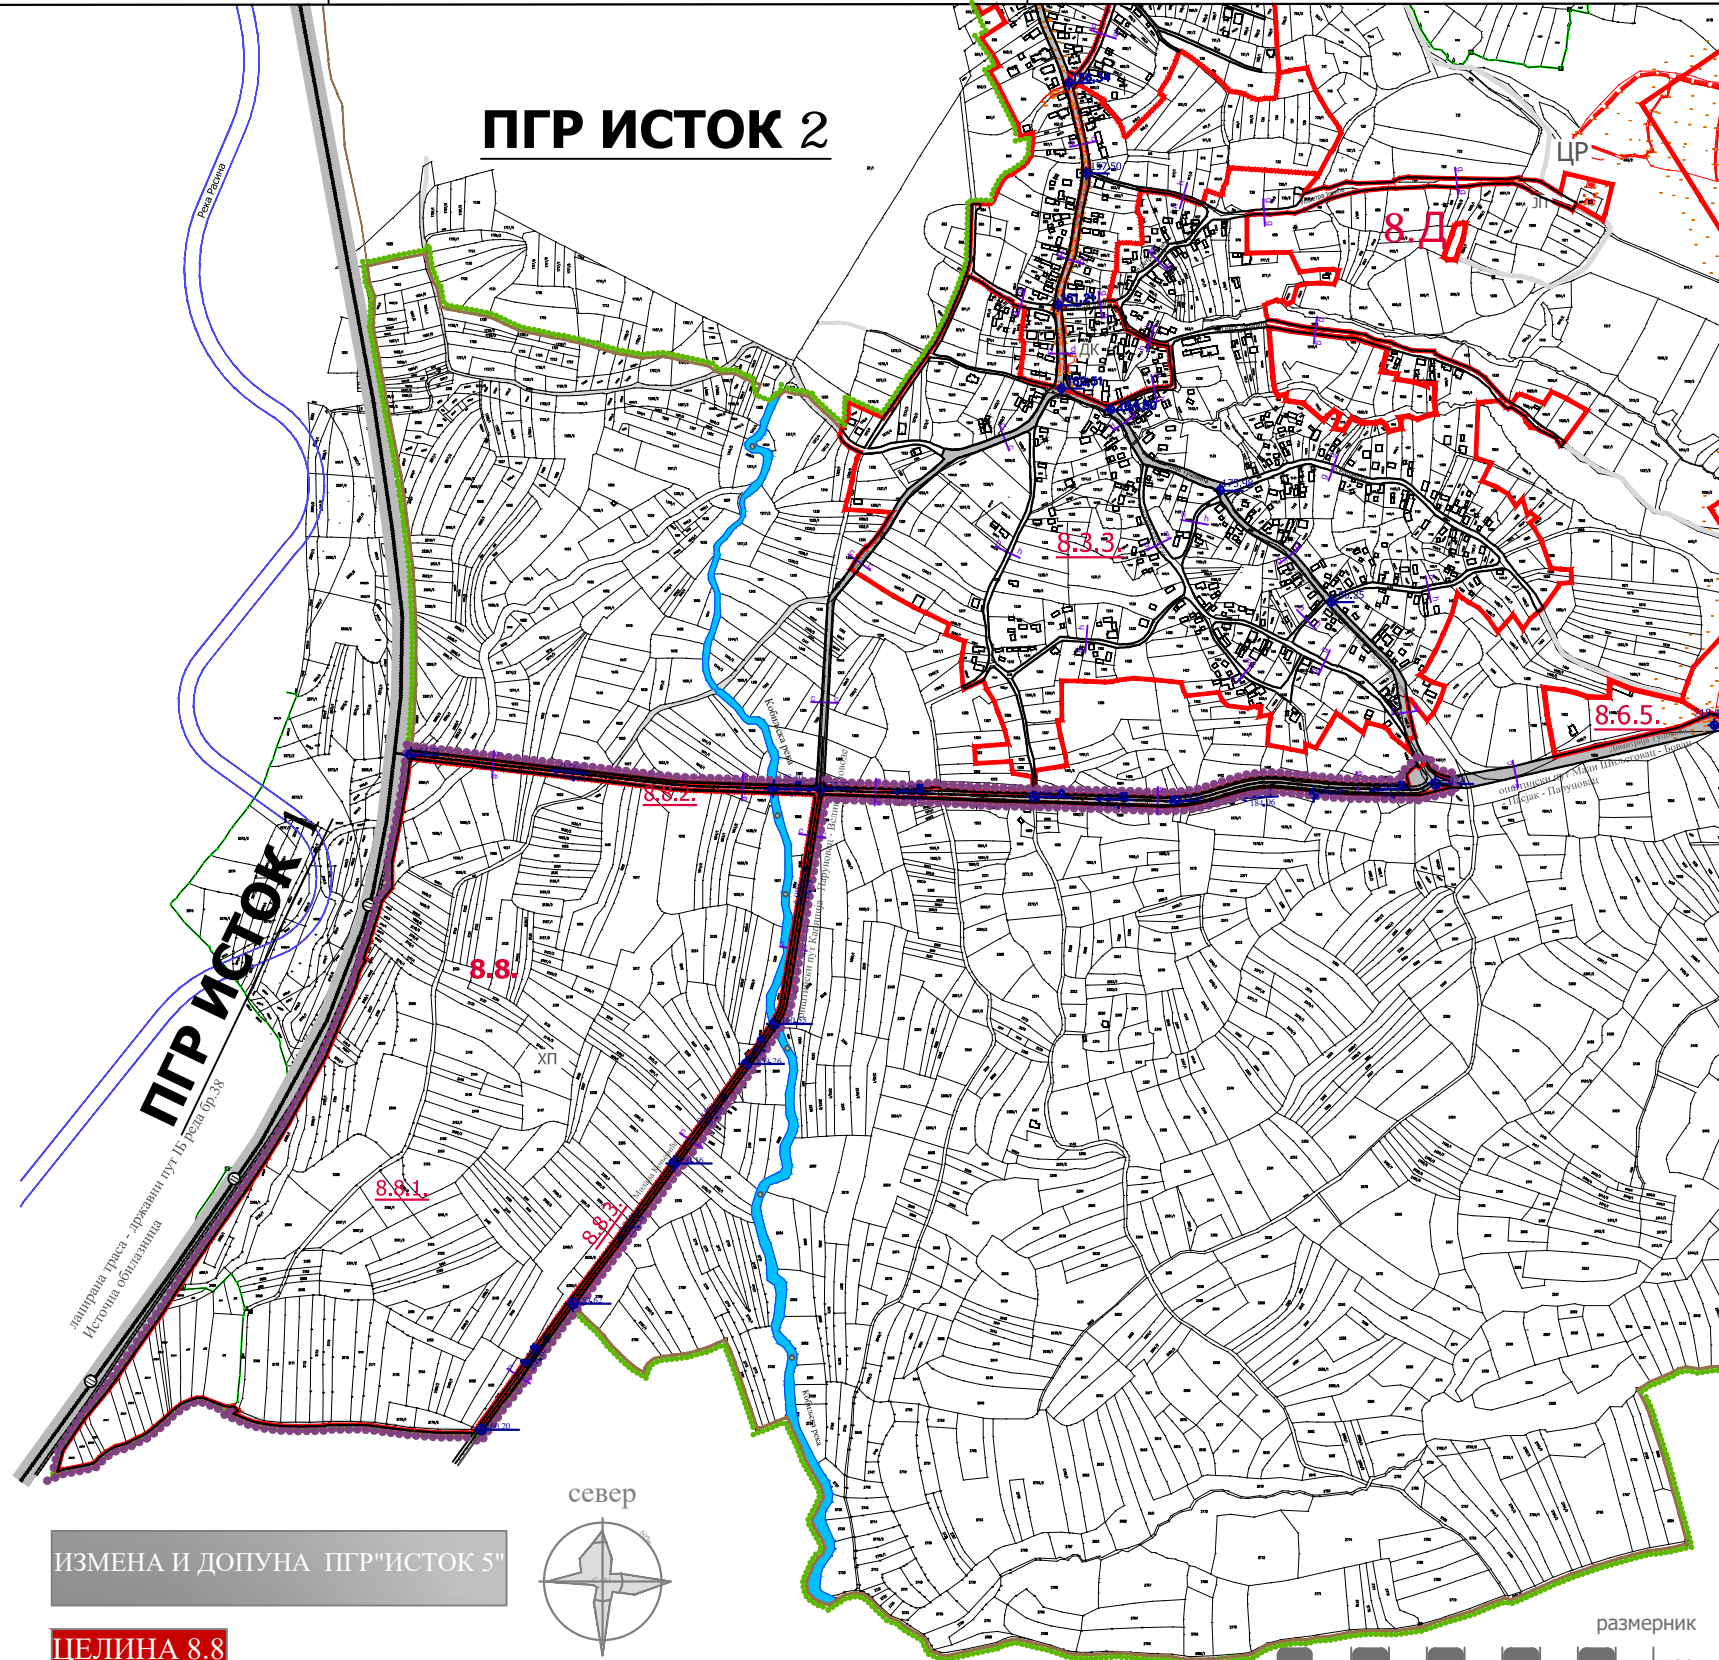

ИЗМЕНА И ДОПУНА ПГР "ИСТОК 5"

**ЦЕЛИНА 8.8**



размерник

