




ГРАД КРУШЕВАЦ



ПГР ИСТОК 2

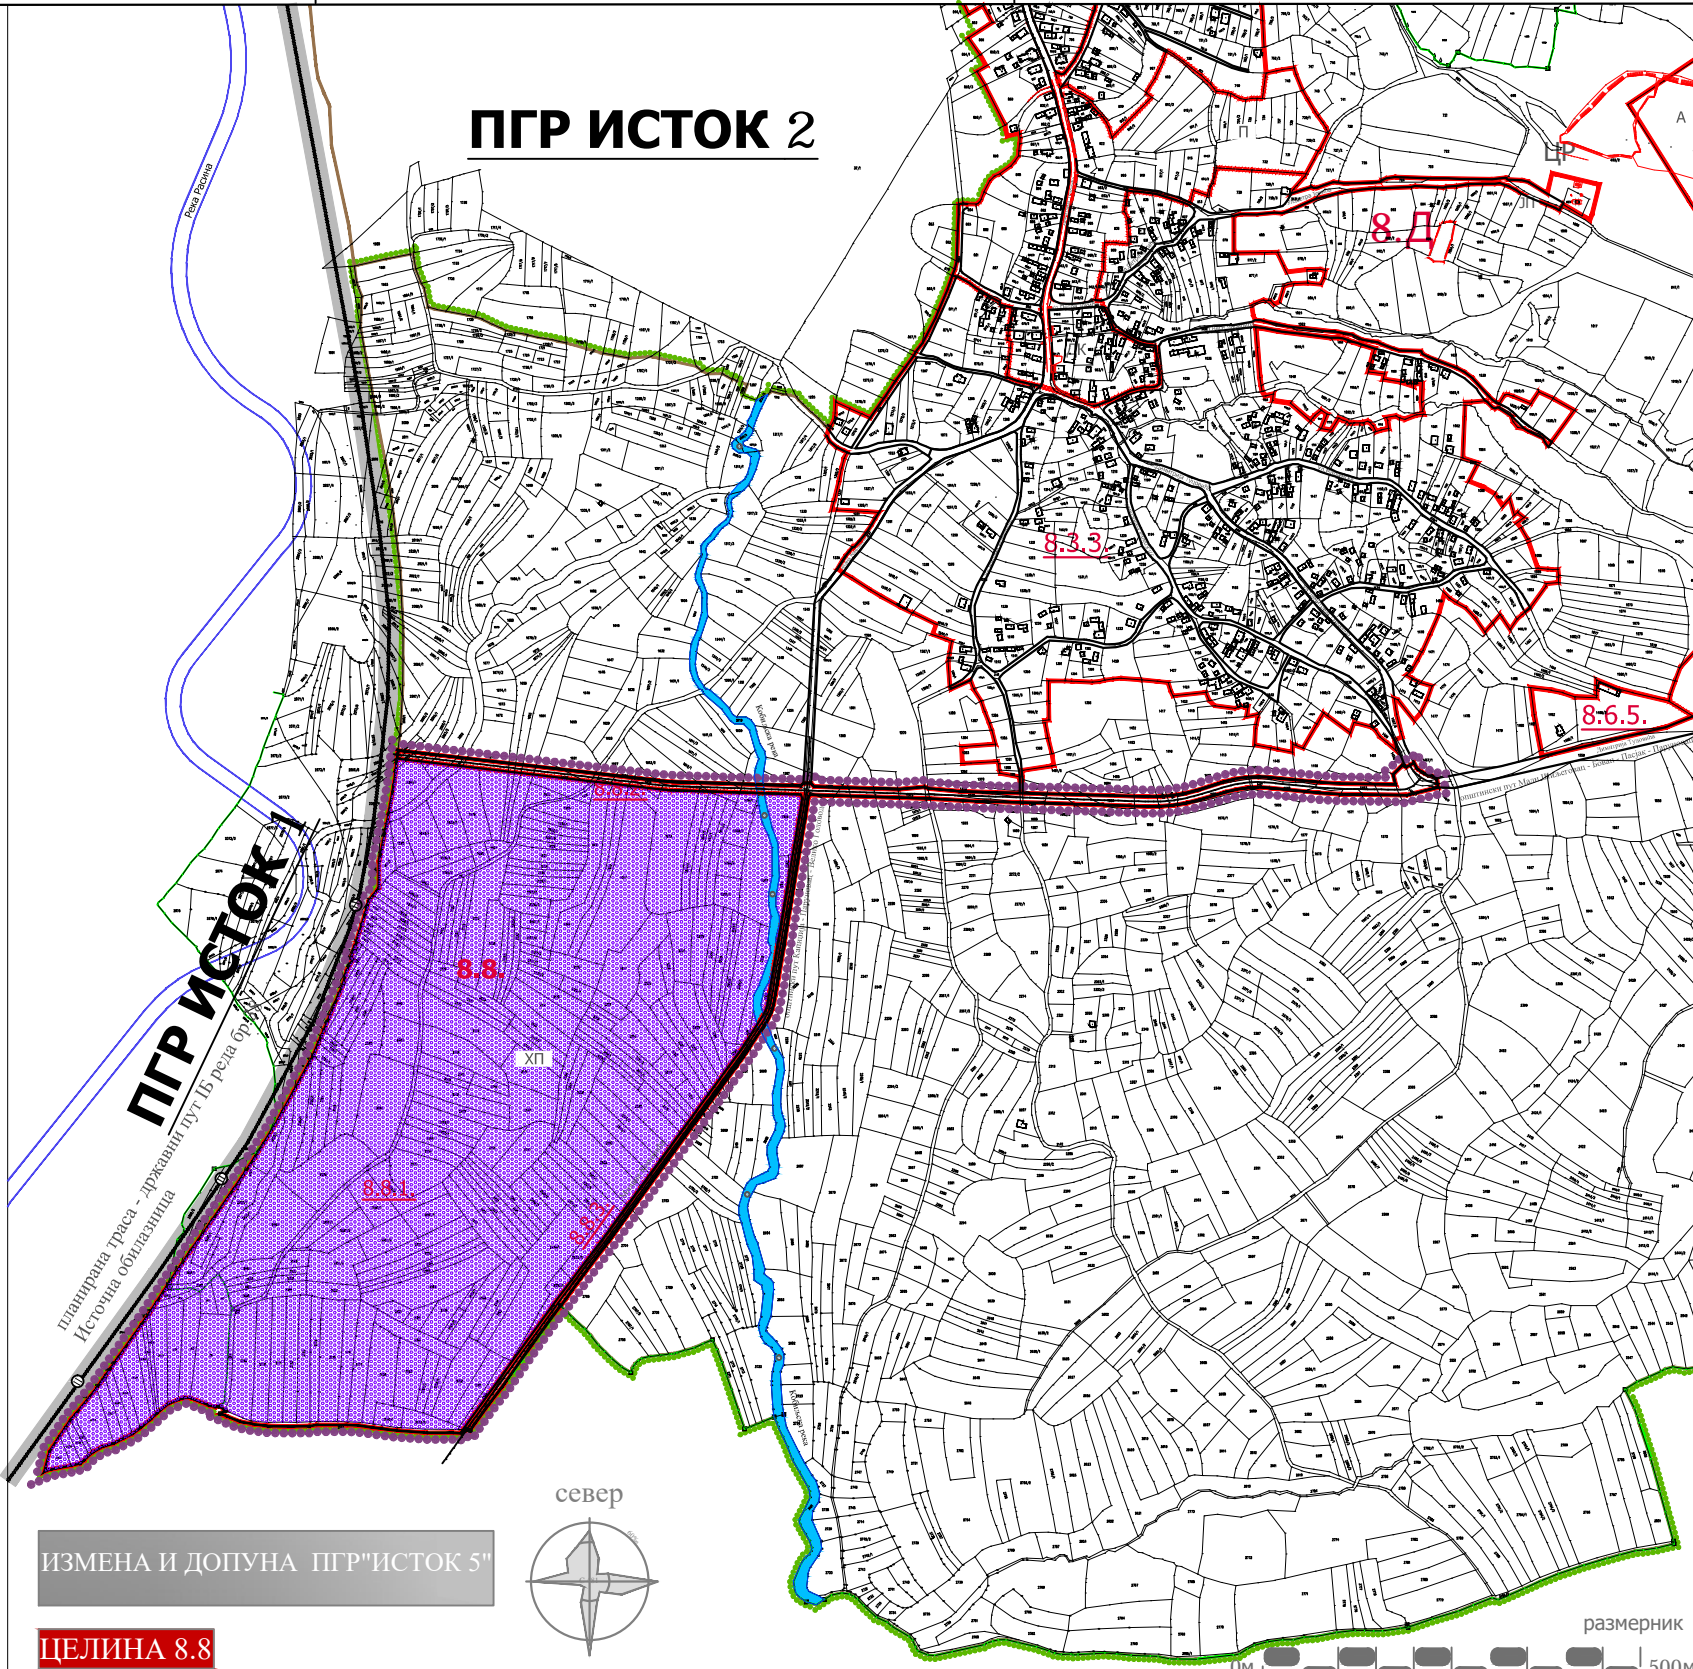

ПГР ИСТОК 1
планирана траса - државни пут 1б река Брвеница
Источна областница



ИЗМЕНА И ДОПУНА ПГР "ИСТОК 5"

ЦЕЛИНА 8.8

размерник



ЛЕГЕНДА

- граница обухвата ПГР "ИСТОК 5"
- граница измена и допуна ПГР-а "Исток 5"
- урбанистичка целина 8.8
- граница катастарске парцеле
- граница урбанистичке целине
- граница урбанистичке потцелине
- 8.8.** ознака урбанистичке целине
- 8.8.1.** ознака урбанистичке потцелине
- 8.Д.** ознака урбанистичке енклаве

ПОВРШИНЕ ЈАВНЕ НАМЕНЕ

- водоток II реда - Кобиљса река
- СПОРТ И РЕКРЕАЦИЈА
- хиподром
- саобраћајне површине

ОБЕРАВА
СКУПШТИНА
ГРАДА КРУШЕВАЦА

ПРЕДСЕДНИК:

ЈАВНО ПРЕДУЗЕЋЕ ЗА УРБАНИЗАМ И ПРОЈЕКТОВАЊЕ КРУШЕВАЦ

ИЗМЕНЕ И ДОПУНЕ ПГР-а "ИСТОК 5" У КРУШЕВЦУ
УРБАНИСТИЧКА ЦЕЛИНА 8.8.

графички прилог:
ПЛАН ПОВРШИНА ЈАВНЕ И ОСТАЛЕ НАМЕНЕ

руководилац израде:
одговорни урбаниста:
Лидија Богћевић, дипл.инж.арх.
Гордана Недељковић, дипл.инж.арх.

размера:
1:5000

Сл.лист Града Крушевца бр:
23/2021

лист:
6