



ГРАД КРУШЕВАЦ



ОБЕРАВА
СКУПШТИНА
ГРАДА КРУШЕВЦА

ПРЕДСЕДНИК:

ЛЕГЕНДА

- граница обухвата ПГР "ИСТОК 5"
- граница измена и допуна ПГР-а "Исток 5" урбанистичка целина 8.8
- граница катастарске парцеле
- граница урбанистичке целине
- граница урбанистичке потцелине
- 8.8.** ознака урбанистичке целине
- 8.8.1.** ознака урбанистичке потцелине
- ХП хиподром

ВОДНО ЗЕМЉИШТЕ

- водоток II реда - Кобиљса река,

СПРОВОЂЕЊЕ ПЛАНА

- зоне за које није предвиђено доношење Планава детаљне регулације - (директна примена плана)
- директна примена плана уз ближу разраду локације Урбанистичким пројектом



ЈАВНО ПРЕДУЗЕЊЕ ЗА УРБАНИЗАМ И ПРОЈЕКТОВАЊЕ КРУШЕВАЦ

ИЗМЕНА И ДОПУНА ПГР-а "ИСТОК 5" У КРУШЕВЦУ
УРБАНИСТИЧКА ЦЕЛИНА 8.8.

графички прилог:

СПРОВОЂЕЊЕ ПЛАНА

руководилац израде:

одговорни урбаниста:
Лидија Богћевић, дипл.инж.арх. _____

Гордана Недељковић, дипл.инж.арх. _____


размера:
1:5000

Сл.лист Града Крушевца бр:
23/2021

лист:
7

ПГР ИСТОК 2

ПГР ИСТОК 1

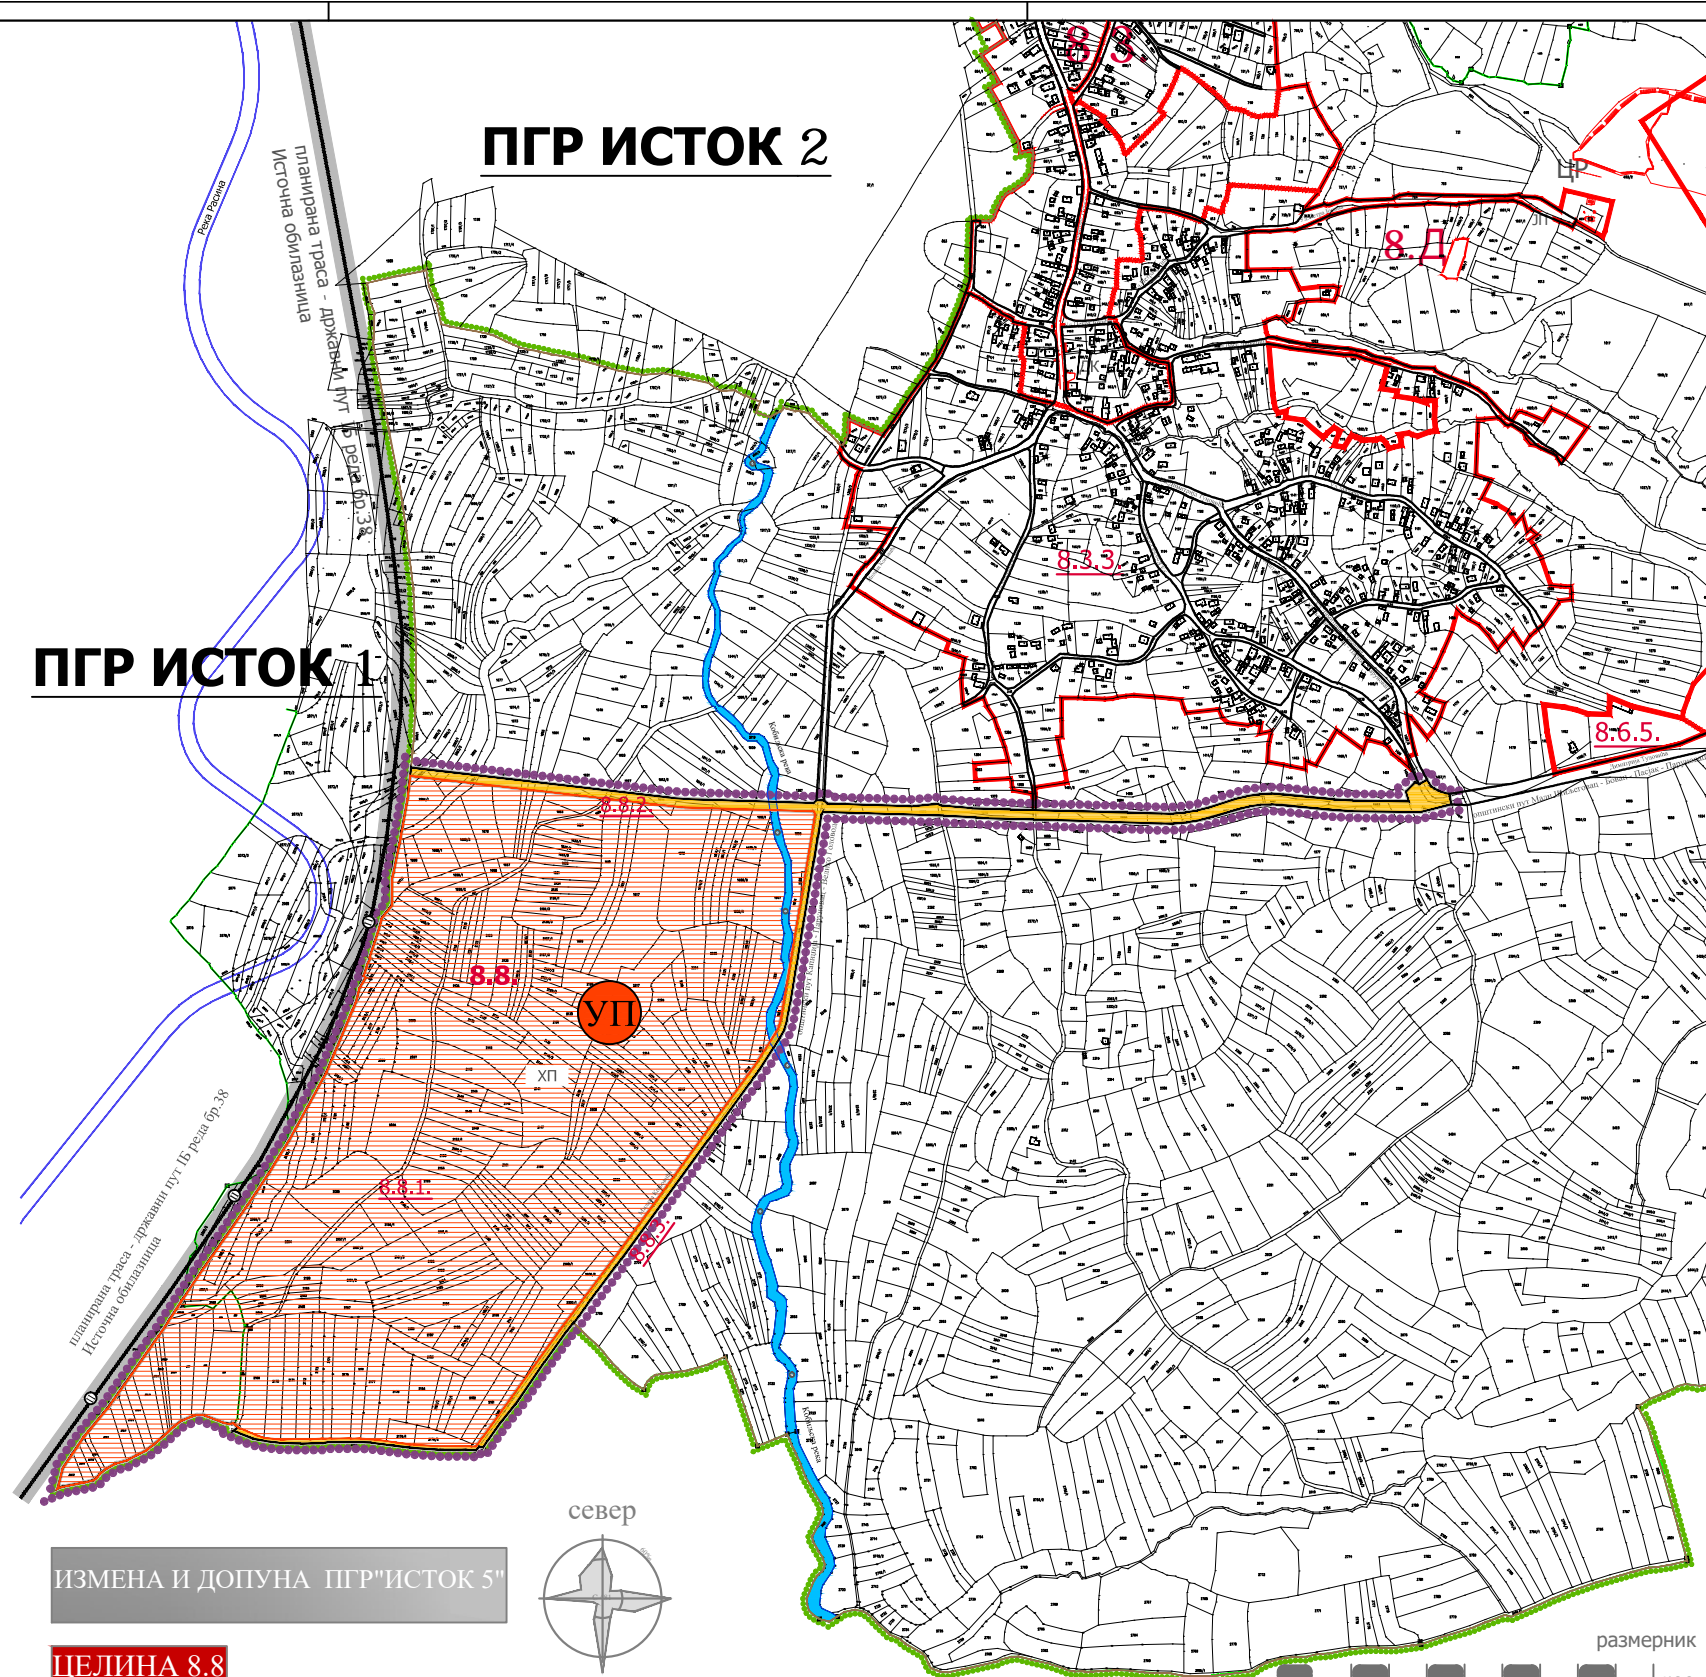

ИЗМЕНА И ДОПУНА ПГР"ИСТОК 5"

ЦЕЛИНА 8.8



размерник

