



# ГРАД КРУШЕВАЦ



## ЛЕГЕНДА

- граница обухвата ППР "ИСТОК 5"
- граница измена и допуна ППР-а "Исток 5"
- урбанистичка целина 8.8
- граница катастарске парцеле
- граница урбанистичке целине
- граница урбанистичке потцелине
- 8.8.** ознака урбанистичке целине
- 8.8.1.** ознака урбанистичке потцелине
- 8.Д.** ознака урбанистичке енклаве
- ХП хиподром

- ВОДНО ЗЕМЉИШТЕ**  
водоток II реда - Кобиљса река,

### ХИДРОТЕХНИЧКА ИНФРАСТРУКТУРА

- постојећа водоводна мрежа
- постојећи магистрални цевовод Ø1000мм
- заштитна зона магистралног цевовода Ø1000мм
- постојећи колектор отпадних вода "Б" Ø250мм
- постојећа фекална канализација
- планирана водоводна мрежа
- планирана канализација отпадних вода
- планирана атмосферска канализација

ОБЕРАВА  
СКУПШТИНА  
ГРАДА КРУШЕВЦА  
  
ПРЕДСЕДНИК:  
\_\_\_\_\_

ЈАВНО ПРЕДУЗЕЋЕ ЗА УРБАНИЗАМ И ПРОЈЕКТОВАЊЕ КРУШЕВАЦ

ИЗМЕНЕ И ДОПУНЕ ППР-а "ИСТОК 5" У КРУШЕВЦУ  
УРБАНИСТИЧКА ЦЕЛИНА 8.8.

графички прилог:

**ПЛАН ВОДОВОДНЕ И КОМУНАЛНЕ ИНФРАСТРУКТУРЕ**

руководилац израде:

одговорни урбаниста:  
Лидија Богићевић, дипл.инж.арх. \_\_\_\_\_

Гордана Недељковић, дипл.инж.арх. \_\_\_\_\_

обрађивач:


одговорни урбаниста:  
Славица Николић, дипл.граф.инж. \_\_\_\_\_

размера:  
1:5000

Сл.лист Града Крушевца бр:  
23/2021

лист:  
8

# ППР ИСТОК 2

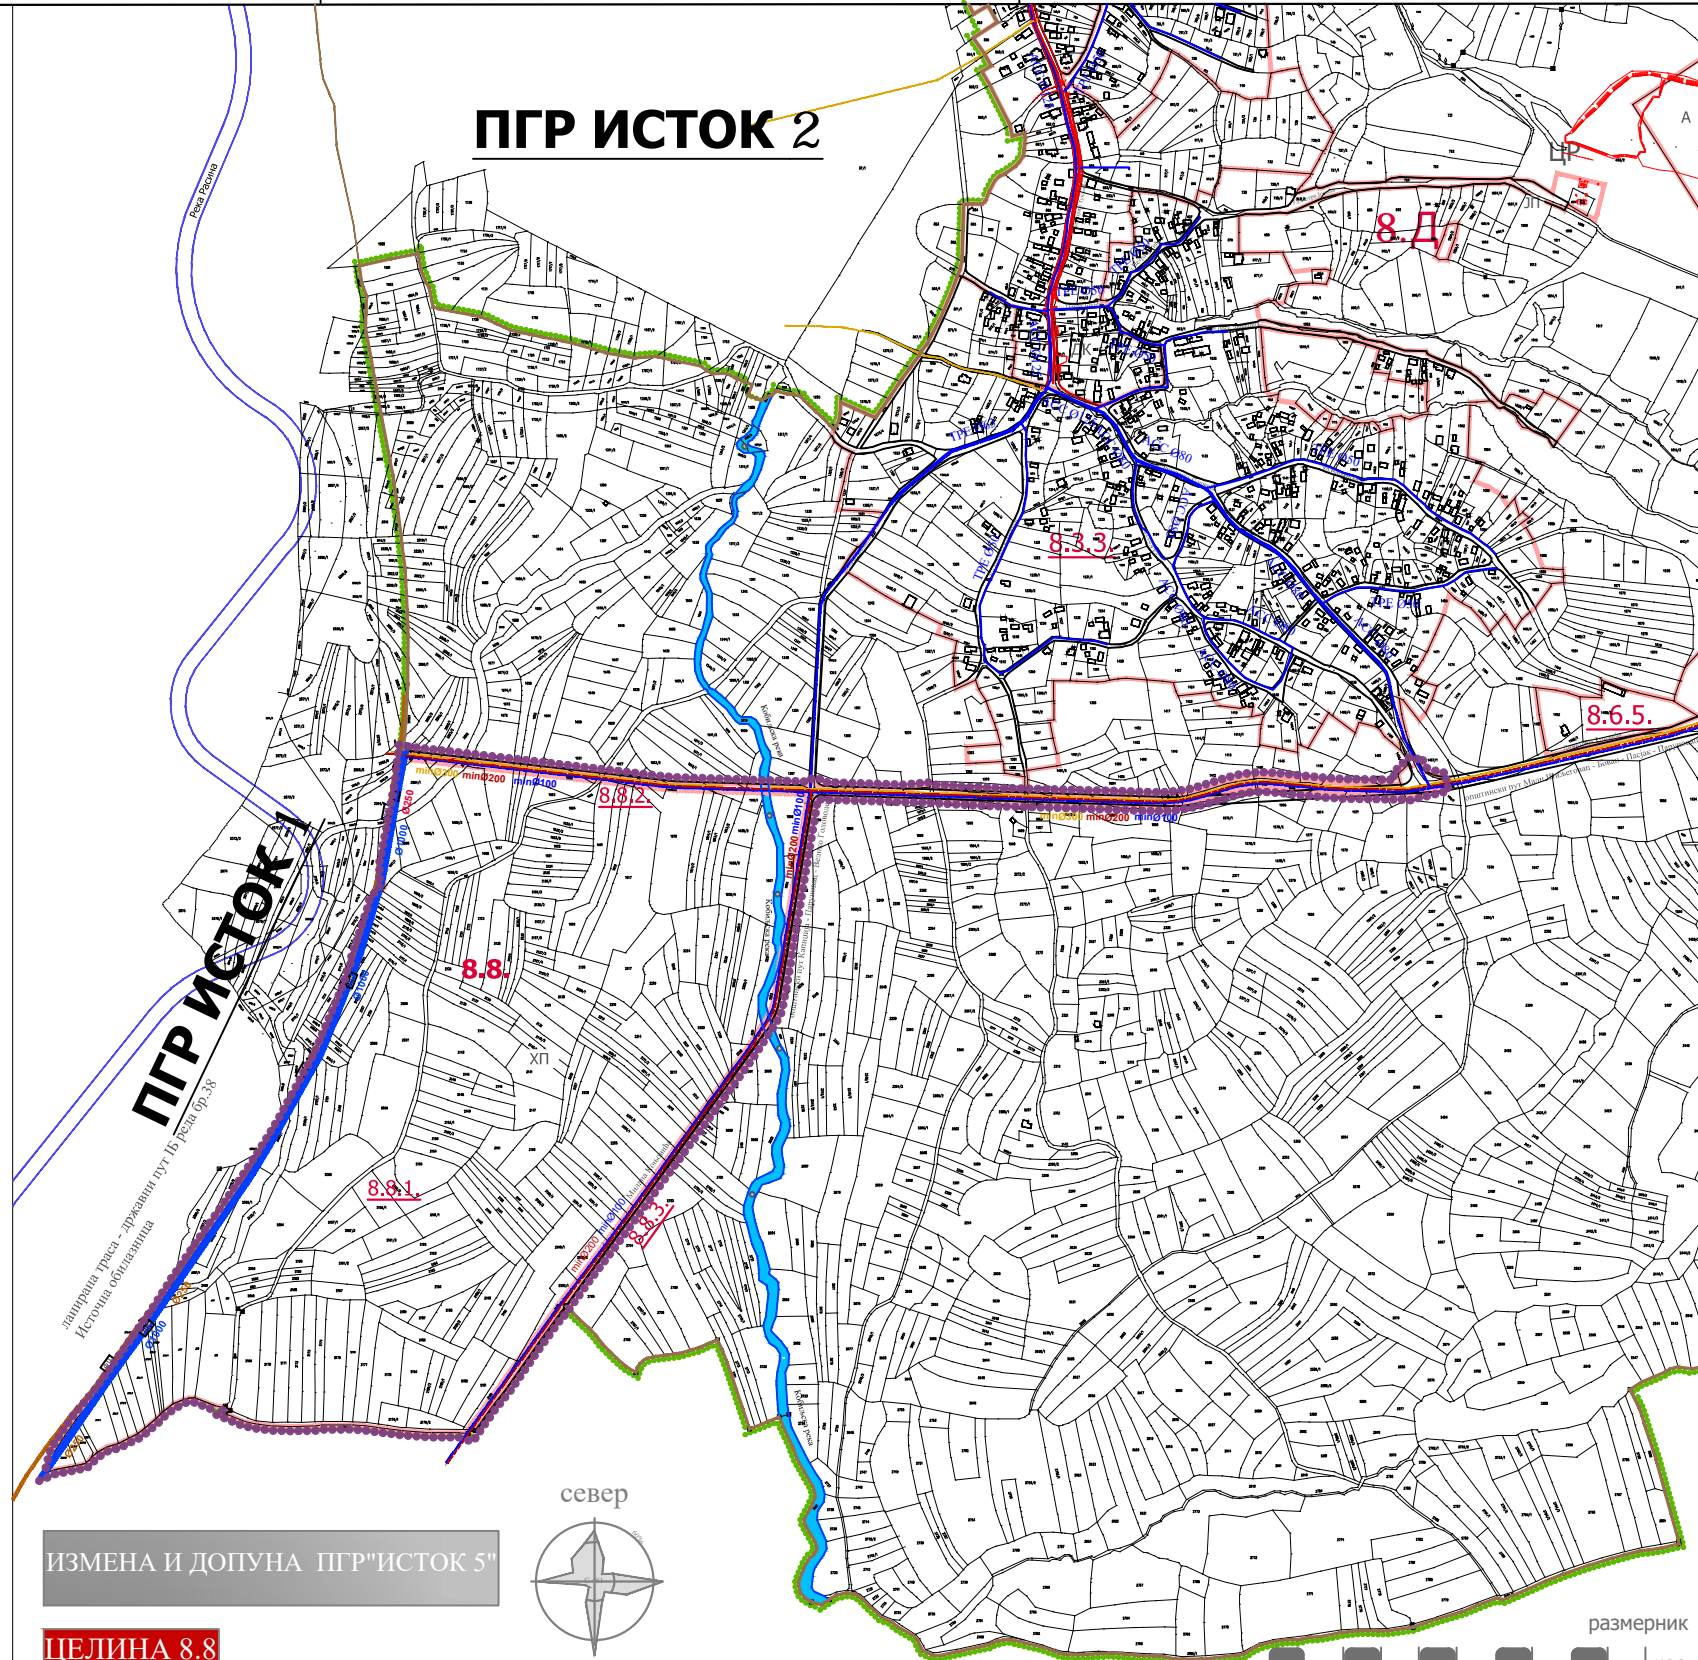

ИЗМЕНА И ДОПУНА ППР "ИСТОК 5"

**ЦЕЛИНА 8.8**

размерник

