



ГРАД КРУШЕВАЦ

ЛЕГЕНДА

- граница обухвата ПГР "ИСТОК 5"
- граница измена и допуна ПГР-а "Исток 5"
- урбанистичка целина 8.8
- граница катастарске парцеле
- граница урбанистичке целине
- граница урбанистичке потцелине
- 8.8.** ознака урбанистичке целине
- 8.8.1.** ознака урбанистичке потцелине
- 8.Д.** ознака урбанистичке енклаве
- ХП** хиподром
- ВОДНО ЗЕМЉИШТЕ**
водоток II реда - Кобиљса река,



ЕЛЕКТРОЕНЕРГЕТИКА

- електроенергетски вод 35кV; надземни; постојећи
- електроенергетски вод 35кV за укидање; надземни; (планирано за каблирање)
- електроенергетски вод 10кV за укидање; надземни; (планирано за каблирање)
- планирани електроенергетски подземни вод 35 кV
- планирани електроенергетски подземни вод 10кV

ЗОНЕ ЗАШТИТЕ

- заштитна зона ДВ 35кV; 2x15м (надземни; постојећи)
- заштитна зона електроенергетских водова за укидање (планирано за каблирање)

ТК МРЕЖА

- постојећа траса ТК водова
- планирани PostMSAN IP MSAN
- ТК вод - планирани

ОБЕРАВА
СКУПШТИНА
ГРАДА КРУШЕВАЦА

ПРЕДСЕДНИК:



ЈАВНО ПРЕДУЗЕЋЕ ЗА УРБАНИЗАМ И ПРОЈЕКТОВАЊЕ КРУШЕВАЦ

ИЗМЕНЕ И ДОПУНЕ ПГР-а "ИСТОК 5" У КРУШЕВЦУ
УРБАНИСТИЧКА ЦЕЛИНА 8.8

графички прилог:
ЕНЕРГЕТИКА И ТК МРЕЖА


руководилац израде:
одговорни урбаниста:
Лидија Божићевић, дипл.инж.арх. _____
одговорни урбаниста:
Гордана Недељковић, дипл.инж.арх. _____

обрађивач:
одговорни урбаниста:
Драгослав Ж.Радојевић, дипл.сл.инж. _____
одговорни урбаниста:
Слободан Николић, дипл.сл.инж. _____

размера:
1:5000

Сл.лист Града Крушевца бр:
23/2021

лист:
9

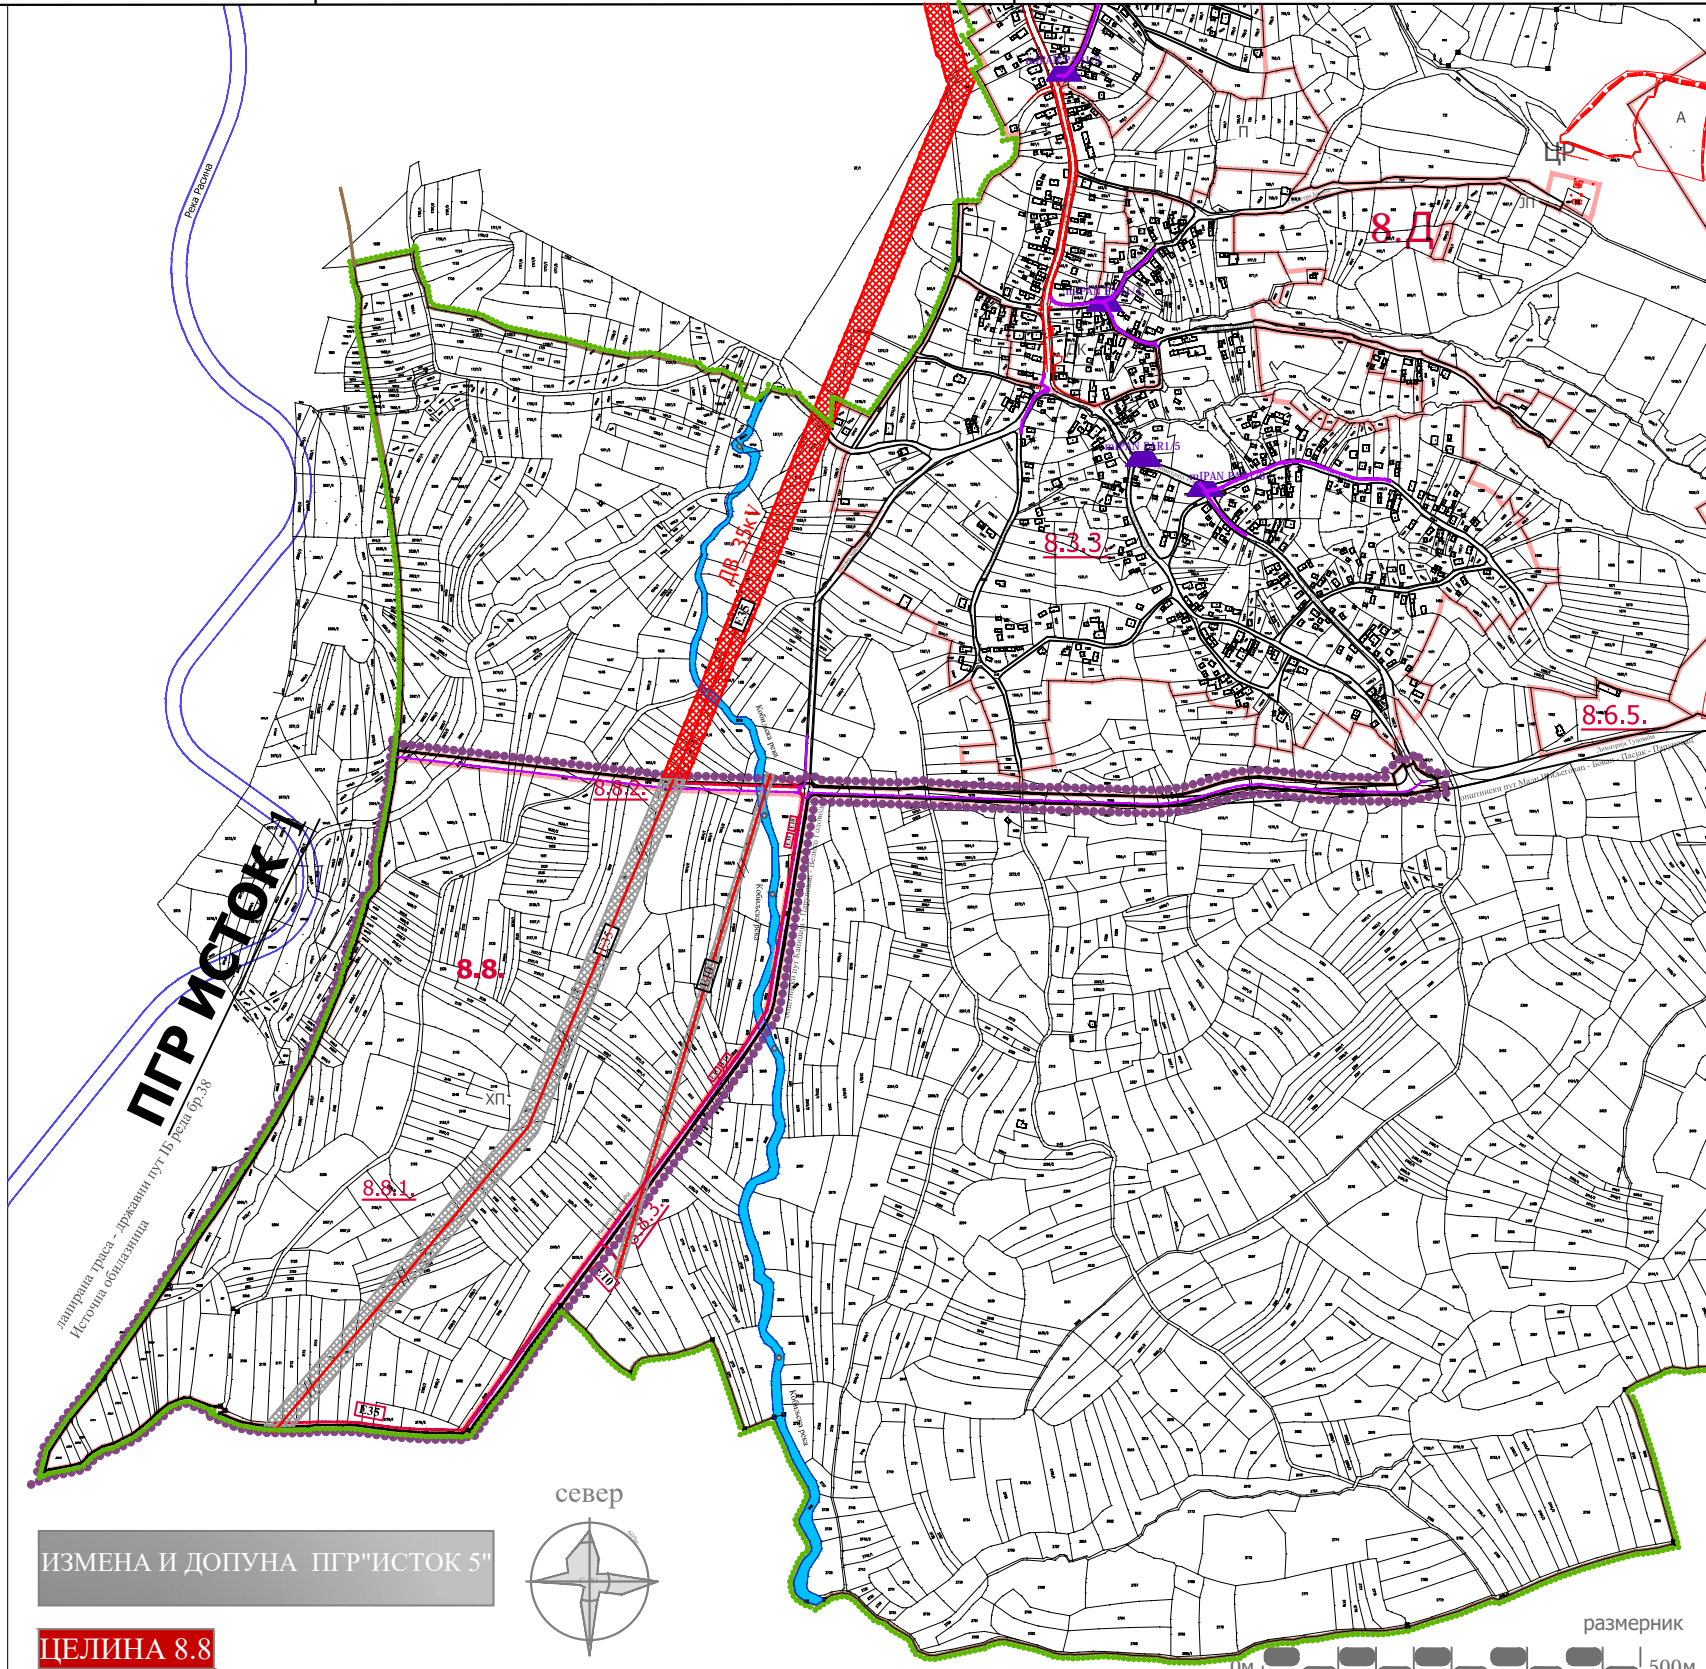

ИЗМЕНА И ДОПУНА ПГР "ИСТОК 5"

ЦЕЛИНА 8.8



размерник

1:5000