



ГРАД КРУШЕВАЦ


ПЛАН ГЕНЕРАЛНЕ РЕГУЛАЦИЈЕ "ИСТОК 1" У КРУШЕВЦУ

ЛЕГЕНДА

- граница обухвата ПГР "ИСТОК 1" = граница грађ. подручја
- граница урбанистичких целина
- граница урбанистичких подцелина
- 3.1.** број урбанистичке целине
- 3.1.3.** број урбанистичке подцелине

ГРАЂЕВИНСКО ЗЕМЉИШТЕ

- | | |
|----------------------------------|--|
| СТАНОВАЊЕ | ЈАВНЕ ФУНКЦИЈЕ |
| ПРИВРЕДНЕ ДЕЛАТНОСТИ | школство |
| КОМЕРЦИЈАЛНЕ ДЕЛАТНОСТИ | ветеринарска станица |
| СПОРТ И РЕКРЕАЦИЈА | ГРАДСКИ ПАРК |
| САОБРАЋАЈНА ИНФРАСТРУКТУРА | ЗЕЛЕНЕ ПОВРШИНЕ (парк суседства, трг, сквер, игра деце и сл.) |
| траса државног пут 1Б реда бр.38 | ЗАШТИТНО ЗЕЛЕНИЛО |
| примарне саобраћајнице | ВОДНО ЗЕМЉИШТЕ |
| секундарне саобраћајнице | водоток I реда - река Расина (планирана регулација) |
| терцијалне саобраћајнице | појас регулације реке Расине (граница експропријације речног корита) |
| | небрањено подручје-појас инундације |

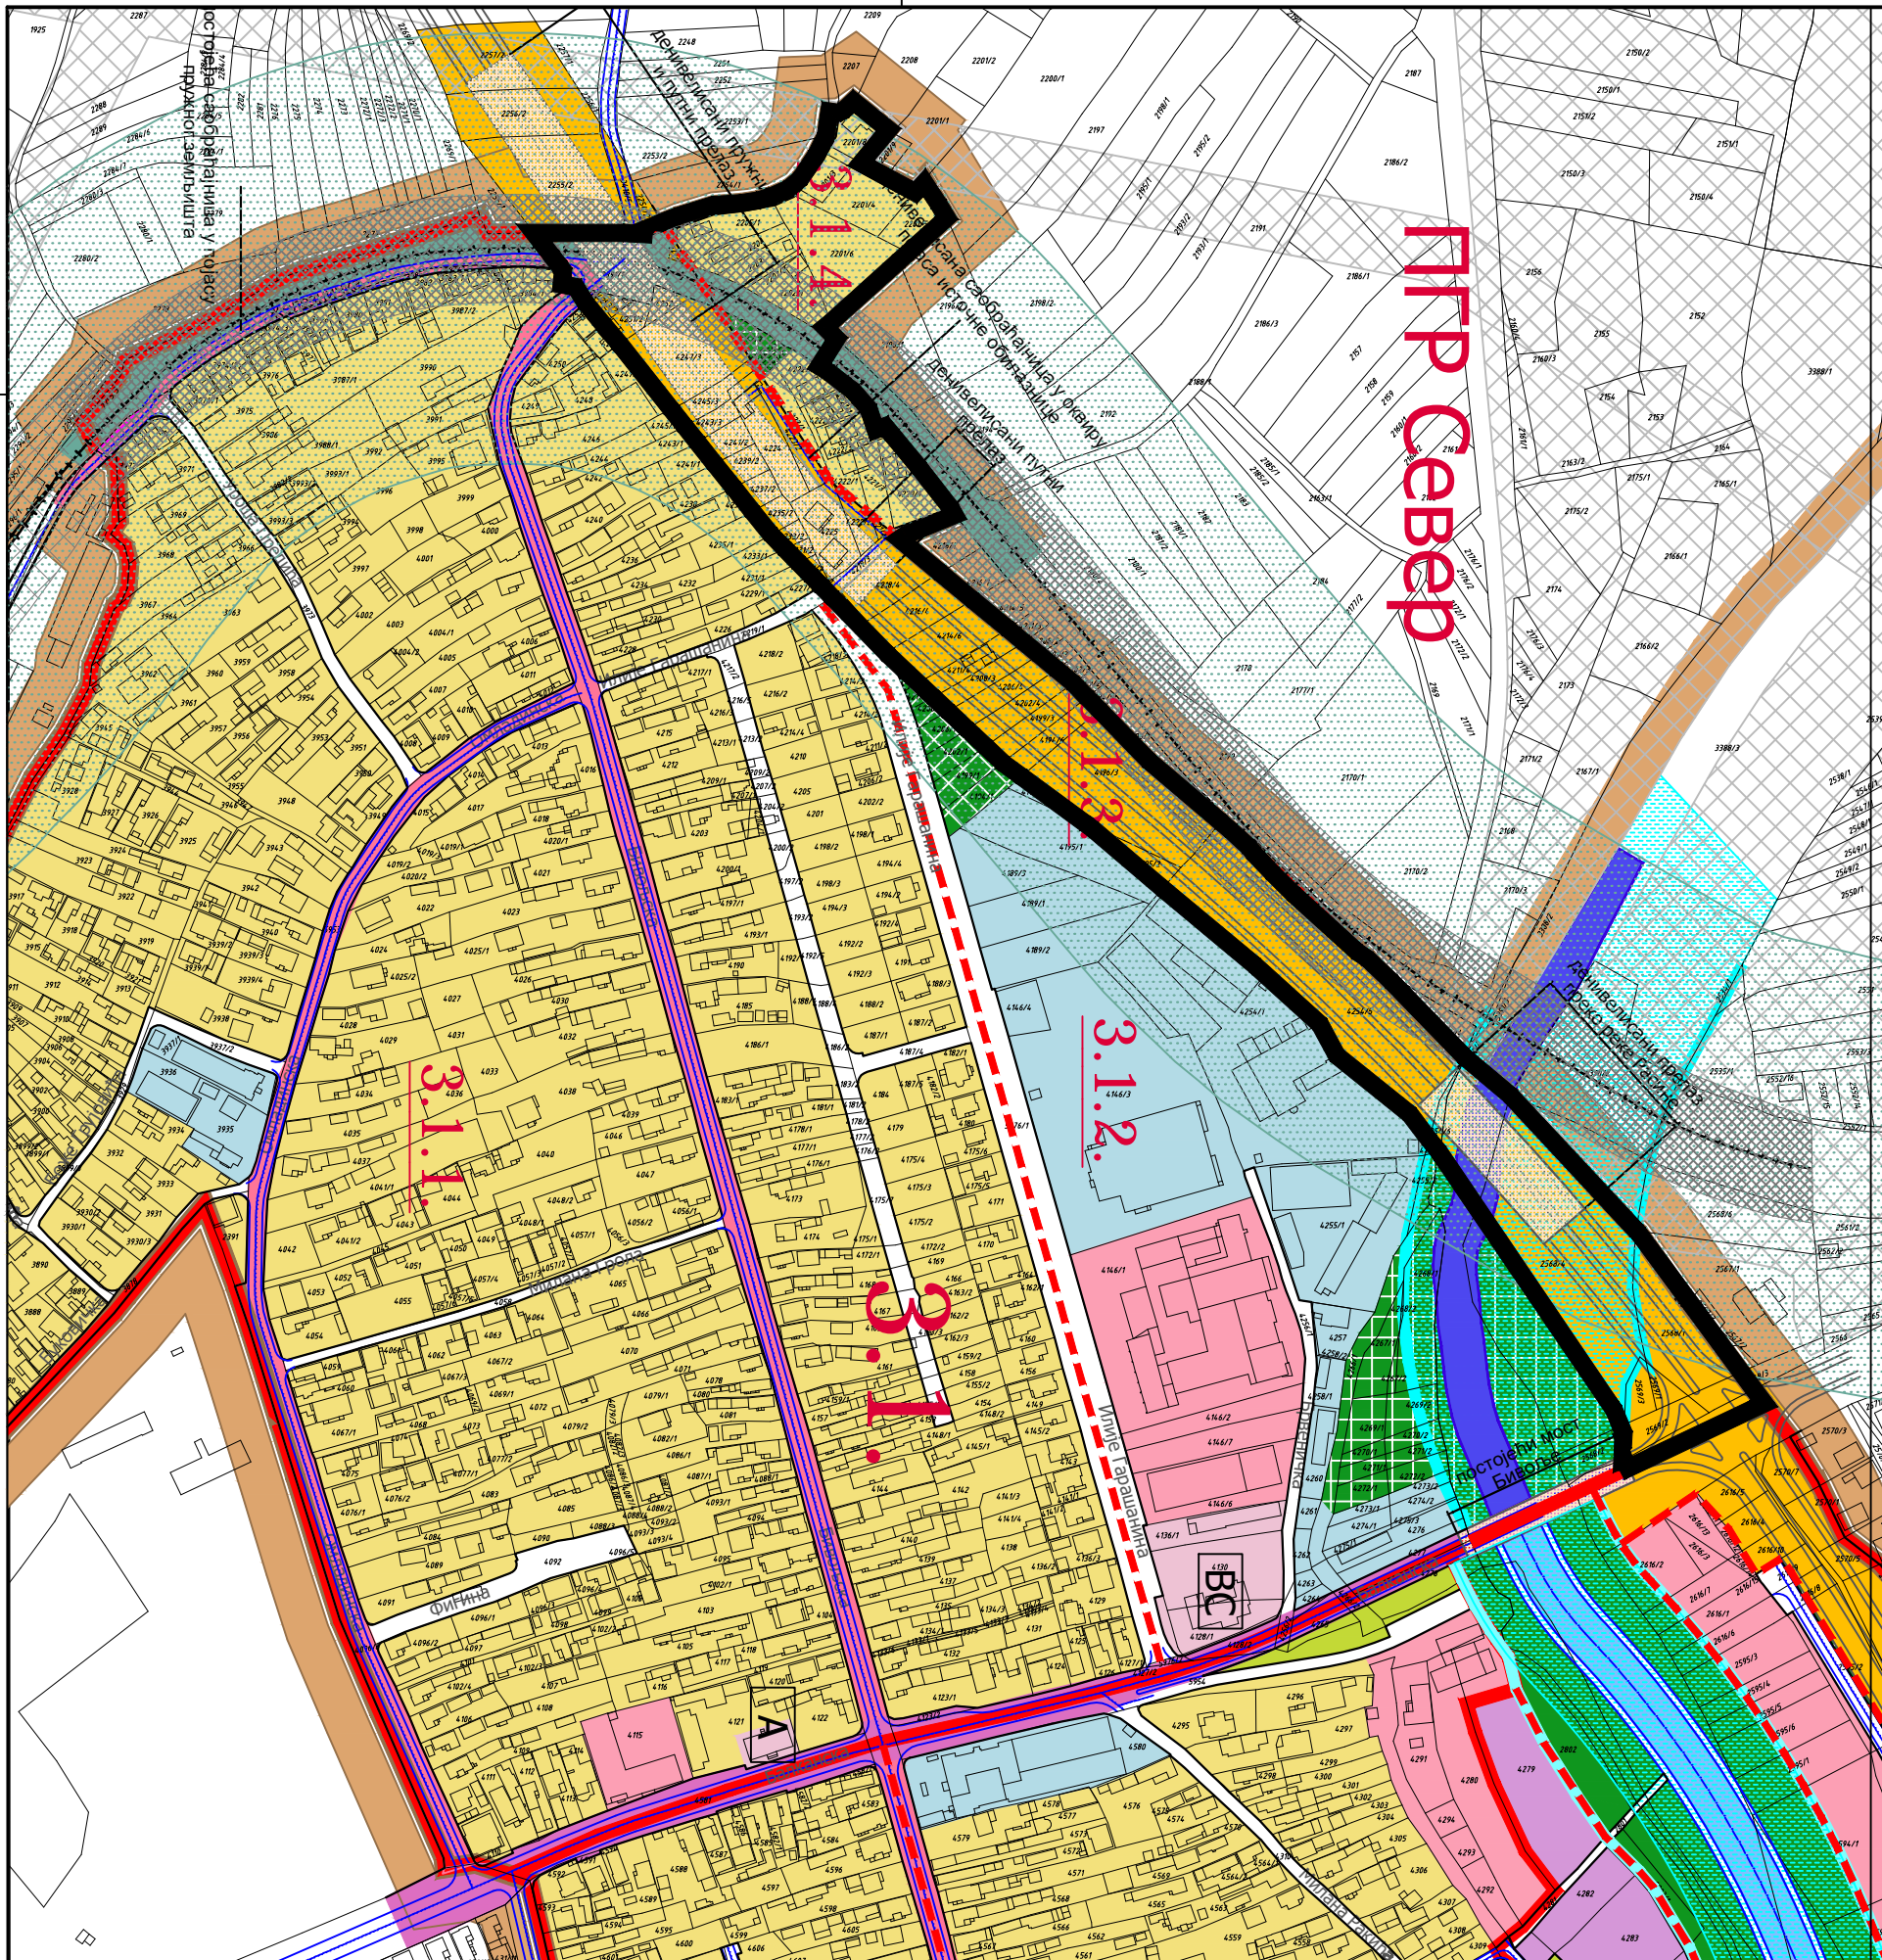

ПГР Север

PRODUCED BY AN AUTODESK EDUCATIONAL PRODUCT

PRODUCED BY AN AUTODESK EDUCATIONAL PRODUCT

север



размера:
1 : 2500

ГРАНИЦА ПРЕДМЕТНОГ ПЛАНА ДЕТАЉНЕ РЕГУЛАЦИЈЕ

ИЗВОД
--ПЛАНИРАНА ПРЕТЕЖНА НАМЕНА ПОВРШИНА--