

466
26 FEB 2015

IV 01 350-291/2014

Предмет: Претходни услови за потребе израде Плана детаљне регулације „Јасички пут-ЈКП Расадник“ у Крушевцу

Поводом Вашег захтева бр. 350-291/2014 од 05.02.2015. године, према приложеним ситуацијама ЈКП “Водовод - Крушевац” издаје следеће:

Претходне услове

за потребе израде Плана детаљне регулације „Јасички пут-ЈКП Расадник“ у Крушевцу

На достављеним ситуационим плановима уцртали смо постојећу градску водоводну мрежу, атмосферску и фекалну канализацију.

На деоници „Јасички пут – ЈКП Расадник“ не постоји изграђена градска фекална канализација, тако да је неопходно нацртом Плана детаљне регулације саобраћајнице „Јасички пут-ЈКП Расадник“ предвидети изградњу фекалне канализације.

Приликом пројектовања других инсталација, теба водити рачуна о томе да:

- Није дозвољено паралелно вођење каблова или других водова, испод водоводних и канализационих цеви осим при укрштању;
- Приликом укрштања, кабл (или друга инсталација) може бити положен испод или изнад водоводне и канализационе цеви, и то на растојању од најмање 0,3м. Ако се размаци не могу постићи тада кабл провући кроз заштитну цев.
- На месту паралелног вођења и укрштања водоводних и канализационих са другим инсталацијама ров се копа ручно (без механизације);
- Хоризонтални размак других инсталација од водоводних и канализационих цеви треба да износи најмање 0,5 м;

Претходни услови се издају ради добијања Решења о локацијској дозволи, као и изради техничке документације, у циљу израде предметног Плана детаљне регулације

Крушевац, 25.02.2015 год.

Руководилац тех.припр.

Башанин Јасмина


Јасмина Бањанин, дипл. инж. грађ.

Директор



Мидугин Ђасић
Мидугин Ђасић, дипл. еџ.

POSREDOVANJE U PROMETU NEKRETNIM PRAVNIM
POSREDOVANJE U PROMETU NEKRETNIM PRAVNIM
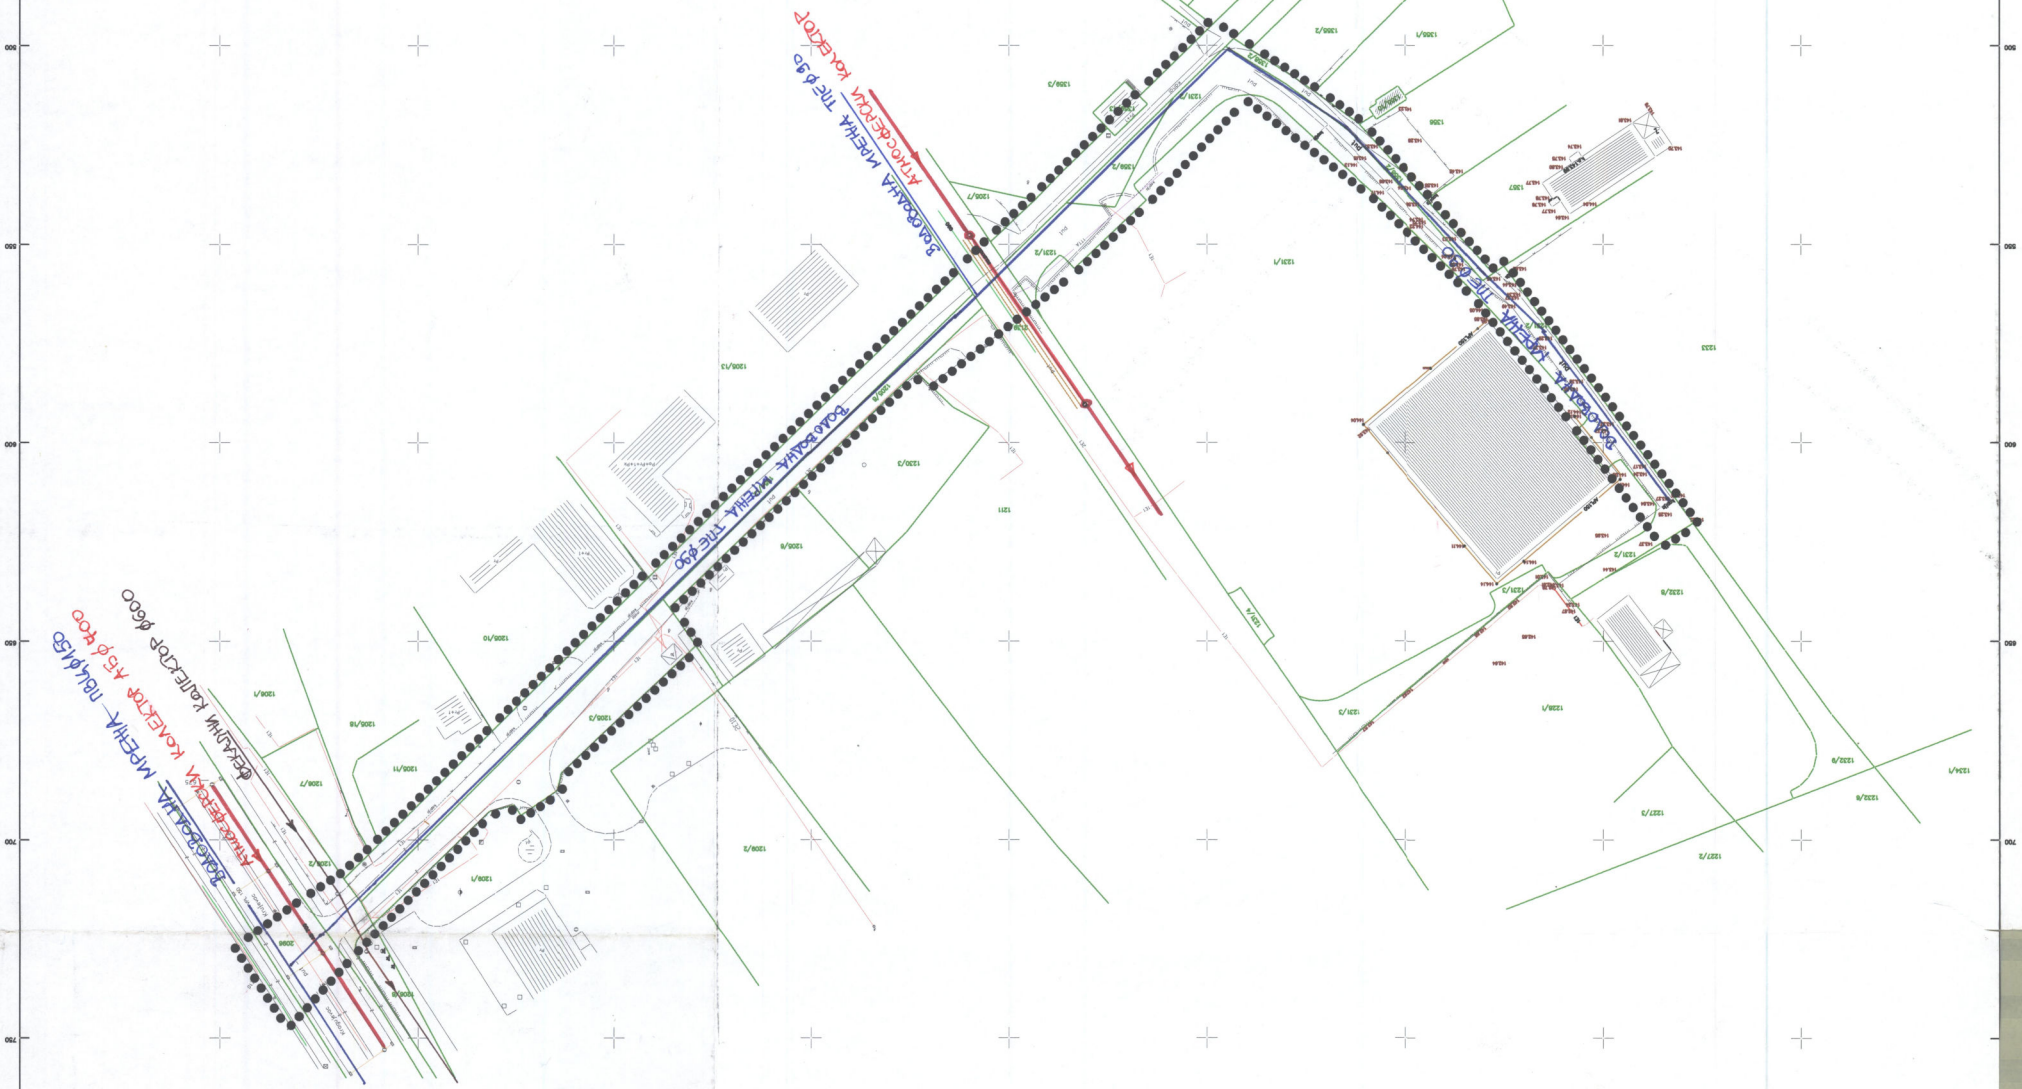

POSREDOVANJE U PROMETU NEKRETNIM PRAVNIM
POSREDOVANJE U PROMETU NEKRETNIM PRAVNIM
POSREDOVANJE U PROMETU NEKRETNIM PRAVNIM