



ГРАД КРУШЕВАЦ



ГЕНЕРАЛНИ УРБАНИСТИЧКИ ПЛАН КРУШЕВАЦ 2025

⋮ И З В О Д ⋮

ПЛАНИРАНЕ ПРЕТЕЖНЕ, ДОПУНСКЕ И ПРАТЕЋЕ НАМЕНЕ ПО УРБАНИСТИЧКИМ ЦЕЛИНАМА

ЛЕГЕНДА

- ⋯ Граница плана детаљне регулације саобраћајнице "Јасички пут-ЈКП Расаднић" у Крушевцу
 - - - Граница просторних зона
 - Граница урбанистичких целина
 - 5.1. Ознака урбанистичких целина
- ПОЉОПРИВРЕДНО ЗЕМЉИШТЕ**
- ГРАЂЕВИНСКО ЗЕМЉИШТЕ**
- ЦЕНТРАЛНЕ ФУНКЦИЈЕ
 - СТАНОВАЊЕ, густине до 100ст/ха
 - СТАНОВАЊЕ, густине 100-200ст/ха
 - СТАНОВАЊЕ, густине преко 200ст/ха
 - ПРИВРЕДНЕ ДЕЛАТНОСТИ
 - КОМЕРЦИЈАЛНЕ ДЕЛАТНОСТИ
 - КОМУНАЛНЕ ДЕЛАТНОСТИ
- ЈАВНЕ ФУНКЦИЈЕ**
- ДЗ дечија заштита
 - ВО верски објекат
 - ОШ основна школа
 - АУ управа и администрација
 - З здравство
 - К култура
 - ЖС железничка станица
 - ЦА царина
- П пијаца
 - Г гробље
 - ПАРК
 - ЗАШТИТНО ЗЕЛЕНИЛО
 - ЗОНЕ ЗАШТИТЕ
 - пруга

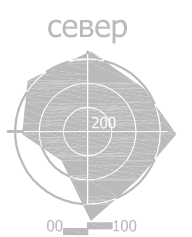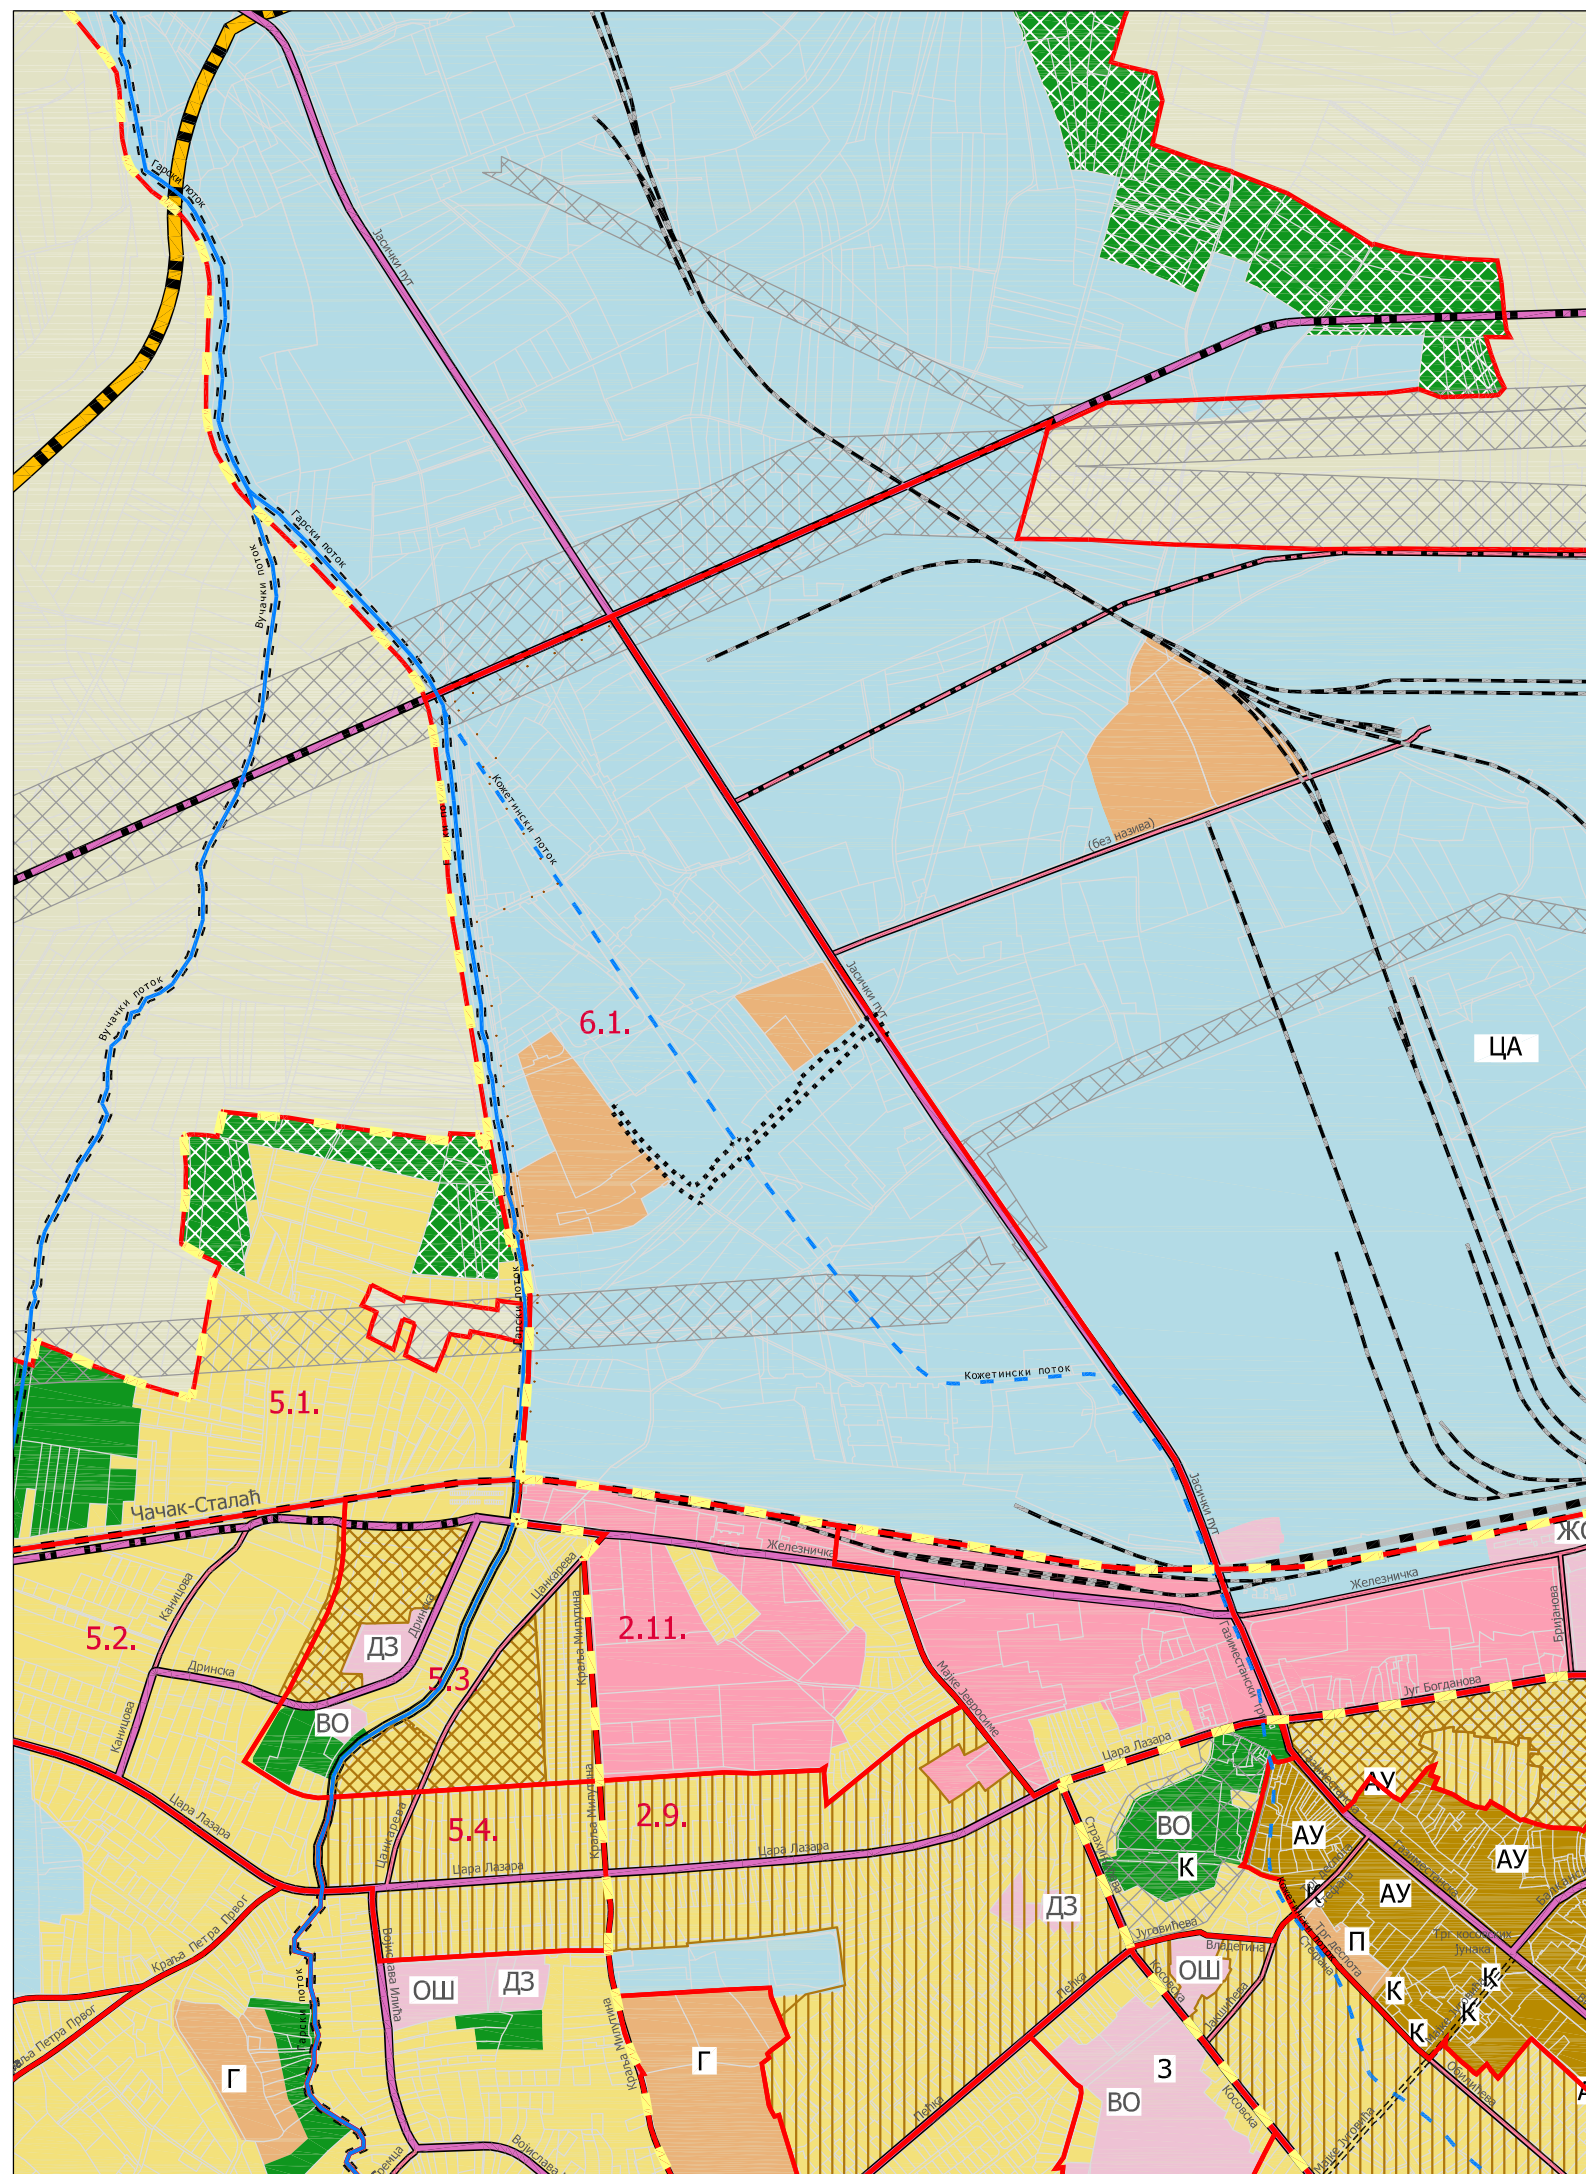

размера:
1 : 10000