На основу чл. 50. Закона о планирању и изградњи ("Сл. гласник РС" бр. 72/09, 81/09-исправка, 64/2010-одлука УС, 24/2011,121/2012,42/2013-одлука УС и 50/2013-одлука УС, 98/13-одлука УС, 132/14, 145/14) и чл.63,64,65 и 66 Правилника о садржини, начину и поступку израде планских докумената просторног и урбанистичког планирања ("Сл. гласник РС" бр.64/2015),Комисија за планове на седници одржаној дана 31.08.2015.године, даје

ИЗВЕШТАЈ О ОБАВЉЕНОМ ЈАВНОМ УВИДУ У НАЦРТ Плана детаљне регулације колектора отпадних вода од Читлука до споја на колектор "Ц" и колектора отпадних вода "Ц" од Јасичког пута до улива у колектор "А" у Крушевцу

Одлука о изради Плана детаљне регулације колектора отпадних вода од Читлука до споја на колектор "Ц" и колектора отпадних вода "Ц" од Јасичког пута до улива у колектор "А" у Крушевцу донета је на Скупштини града Крушевца 25.03.2015.год и објављена у Службеном листу града Крушевца бр. 1/15.

Одлука о неприступању изради стратешке процене утицаја Плана детаљне регулације колектора отпадних вода од Читлука до споја на колектор "Ц" и колектора отпадних вода "Ц" од Јасичког пута до улива у колектор "А" у Крушевцу на животну средину донета је 23.03.2015.год. и објављена у Службеном листу града Крушевца бр. 1/15.

Рани Јавни увид Плана детаљне регулације колектора отпадних вода од Читлука до споја на колектор "Ц" и колектора отпадних вода "Ц" од Јасичког пута до улива у колектор "А" у Крушевцу", обавио се у холу зграде Градске управе града Крушевца, ул. Газиместанска бр. 1, у периоду од 8 -20 часова, као и у канцеларији бр. 15, сваког радног дана у периоду од 8 -16 часова , од 10.04.2015.године до 24.04.2015.године.

У току раног јавног увида нису евидентиране примедбе.

Комисија за планове је на својој 180. Седници,одржане дана 08.05.2015.год извршила стручну контролу Плана детаљне регулације.

На основу чл.48,49 а у вези 45а и 52. Закона о планирању и изградњи изградњи ("Сл.гл.РС", бр.72/09, 81/09-испр, 64/10-одлука УС,24/11,121/12,42/13-одлука УС,50/13-одлука УС,98/13-одлука УС ,132/14 и 145/14), Одељење за урбанизам и грађевинарство Градске управе града Крушевца, донело је ИЗВЕШТАЈ О РАНОМ ЈАВНОМ УВИДУ.

ЈП Дирекција за урбанизам и изградњу доставила је Нацрт плана 10.07.2015.год на стручну контролу.

На 187. седници, дана 17.07.2015.године,извршена је стручна контрола Нацрта Плана детаљне регулације колектора отпадних вода од Читлука до споја на колектор "Ц" и колектора отпадних вода "Ц" од Јасичког пута до улива у колектор "А" у Крушевцу, пре излагања на Јавни увид, и донент је З А К Љ У Ч А К да се ПРИХВАТА Нацрт Плана детаљне регулације колектора отпадних вода од Читлука до споја на колектор "Ц" и колектора отпадних вода "Ц" од Јасичког пута до улива у колектор "А" у Крушевцу и исти се упућује у даљу процедуру на ЈАВНИ УВИД.

Сачињен је ИЗВЕШТАЈ О СТРУЧНОЈ КОНТОЛИ ПРЕ ИЗЛАГАЊА НА ЈАВНИ УВИД.

Извештај о обављеном јавном увиду

Јавни увид у Нацрта Плана детаљне регулације колектора отпадних вода од Читлука до споја на колектор "Ц" и колектора отпадних вода "Ц" од Јасичког пута до улива у колектор "А" у Крушевцу трајао је од 24.07.2015.године до 24.08.2015.године.

На изложен Нацрт ПДР-а,сва заинтересована лица могла су извршити јавни увид, ставити примедбе и дати сугестије у писаној форми, у пријемној канцеларији бр.31, Градске управе града Крушевца.

У току јавног увида јавна предузећа, министарства, органи и организације доставиле су сагласности на Нацрт.

У току Јавног увида пристигла је 1 примедба.

Седници су присуствовали чланови Комисије:

1.Радмило Николић, дипл.инж.арх. – Председник
2.Мирослав Милојковић, дипл.инж.грађ.- Члан
3.Златибор Крамарић, дипл. инж. арх. - Члан
4.Игор Благојевић, дипл.инж.грађ.-Члан
5.Мила Манојловић, дипл.инж.арх.-Члан
6.Марија Агатоновић, студент-члан
7.Тијана Аксентијевић-Адамовић,дипл.инж.арх-Члан
8.Предраг Михајловић,дипл.инж.арх.-Члан

Седници су поред чланова Комисије за планове присуствовали и представник Одељења за урбанизам и грађевинарство - Градске управе града Крушевца, Данијела Ђурђевић, дипл.инж.арх,Бојан Поповић,дипл.парвник,представници ЈП "Дирекција за урбанизам и изградњу" Крушевац,обрађивачи планова:Марина Радовановић,дипл.инж.арх,Даница Дељанин, дипл.инж.арх.,Предраг Арсић,дипл.инж.саоб.,Зоран Стојић,дипл.инж.арх,.Милица Дивац,дипл.инж.геод., и подносиоци примедби.

ДНЕВНИ РЕД

1. У Усвајање записника са 189.седнице Комисије за планове
2. Стручна контрола Нацрта Плана детаљне регулације насеља „Пањевац“ у Крушевцу, након јавног увида
3. Стручна контрола Плана детаљне регулације колектора отпадних вода од Читлука до споја на колектор “Ц“ и колектора отпадних вода “Ц“ од Јасичког пута до улива у колектор „А“ у Крушевцу, након јавног увида
4. Разно

Председник Комисије је отворио седницу и упознао присутне са начином рада на истој и нагласио да ће, поред јавне седнице Комисије за планове бити одржана и затворена седница када ће се Комисија изјаснити по свим пристиглим примедбама и томе писмено обавестити подносиоце истих. Истакао је да ће представник Одељења читањем упознати присутне са сваком пристиглом примедбом, а да ће представник обрађивача дати одговор на сваку од примедби.

У складу са тим, дао је реч Данијели Ђурђевић, дипл.инж.арх., представнику Одељења за урбанизам и грађевинарство. Она је истакла да су у току јавног увида пристигла 1 примедба, иста је прочитане и дат је одговор обрађивача на исту.

Комисија је завршила са радом на јавној и одмах наставила са радом на затвореном делу седнице.

ПРИМЕДБЕ НА НАЦРТ ПЛАНА И ЗАКЉУЧЦИ КОМИСИЈЕ

1.ЈП Путеви Србије 350-55/2015 од 18.08.2015.

На основу Вашег захтева бр.350-55/2015 од 27.07.2015.г. наш број 9053-16183 од 28.07.2015. год. ,тражили сте сагласност на планский документ, Нацрт Плана детаљне регулације Колектор отпадних вода од Читлука до споја на колектор „Ц" и колектора отпадних вода „Ц" од Јасичког пута до улиа у колектор "А" у Крушевцу.

За овај план ЈП „Путеви Србије" издали су Услове бр.953-8370/15-1 од 22.05.2015.год.

Обавештавамо Вас да нисмо сагласни са предложеним решењем постављања Колектора отпадних вода уз државни пут IA реда бр.5.

Како је у међувремену урађен Главни пројекат деонице аутопута Е-761 од км 16+721,95 до км 27+600,00 Макрешане-Кошеви, у прилогу дописа достављамо вам Извод из Пројекта.

Потребно је да поступите по датим, наведеним Условима ЈП „Путеви Србије" и достављеном Главном пројекту.План детаљне регулације урадити на ажурним подлогама у државном координатном систему.

Након исправке потребно је да нам доставите предметни план на поновно разматрање.

Став обрађивача: Примедба се прихвата

Образложење:

Обрађивач плаан ја нанео трасу планираног колектора на ажурну подлогу из главног проејкта аутопута Е 761 коју смо добили од ЈП предузећа Путеви Србије,где се види да не постоје одступањања у односу на планску документацију

Након дискусије,на затвореном делу седнице, донет је следећи:

З А К Љ У Ч А К

1.Одлаже се усвајање Нацрта ПДР-а након јавног увида до прибављања сагласности ЈП Предузећа Путеви Србије

2.Закључак је донет ЈЕДНОГЛАСНО

На 191. седници Комисије за планове одржане 04.09.2015.год којој су присуствовали чланови Комисије:

1.Радмило Николић, дипл.инж.арх. – Председник
2.Мирослав Милојковић, дипл.инж.грађ.- Члан
3.Златибор Крамарић, дипл. инж. арх. - Члан
4.Игор Благојевић, дипл.инж.грађ.-Члан
5.Мила Манојловић, дипл.инж.арх.-Члан
6.Марија Агатоновић, студент-члан
7.Тијана Аксентијевић-Адамовић,дипл.инж.арх-Члан
8.Предраг Михајловић,дипл.инж.арх.-Члан

под,тачком разно разматрана је сагласност Јавног предузећа Путеви Србије бр.953-16183/15-3 и донет је следећи :

ЗАКЉУЧАК

1. ПРИХВАТА се Нацрт Плана детаљне регулације колектора отпадних вода од Читлука до споја на колектор "Ц" и колектора отпадних вода "Ц" од Јасичког пута до

Извештај о обављеном јавном увиду

улива у колектор "А" у Крушевцу и упућује у даљу процедуру уз налог обрађивачу да поступи по сугестијама наведеним у САГЛАСНОСТИ Јавног предузећа путеви Србије

2. **Закључак је донет ЈЕДНОГЛАСНО**

Извештај о јавном увиду урађен је на основу Записника са 190. седнице Комисије за планове одржане дана 31.08.2015.године, Записника са 191. седнице Комисије за планове одржане дана 04.09.2015.годинЕ као и на основу Извештаја о стручној контроли Нацрта Плана детаљне регулације колектора отпадних вода од Читлука до споја на колектор "Ц" и колектора отпадних вода "Ц" од Јасичког пута до улива у колектор "А" у Крушевцу, на основу којег је План упућен на јавни увид, а који је саставни део овог извештаја о јавном увиду.

Председник Комисије,
Радмило Николић, дипл.инж.арх.

Чланови Комисије:
Мирослав Милојковић, дипл.инж.грађ.

Златибор Крамарић, дипл.инж.арх.

Игор Благојевић, дипл.инж.грађ

Мила Манојловић, дипл.инж. арх.

Марија Агатоновић, студент

Тијана Аксентијевић Адамовић, дипл.инж. арх.

Предраг Михајловић,дипл.инж.арх.

СЕКРЕТАР КОМИСИЈЕ ЗА ПЛАНОВЕ
Ана Симић, дипл.правник

НАЧЕЛНИК ОДЕЉЕЊА ЗА УРБАНИЗАМ И ГРАЂЕВИНАРСТВО
Ивана Пајић, дипл.правник

ИЗВЕШТАЈ О СТРУЧНОЈ КОНТРОЛИ

Плана детаљне регулације колектора отпадних вода од Читлука до споја на колектор "Ц" и колектора отпадних вода "Ц" од Јасичког пута до улива у колектор "А" у Крушевцу

ПРЕ ИЗЛАГАЊА НА ЈАВНИ УВИД

Одржане дана 17.07.2015.године у згради Градске управе града Крушевца, са почетком у 10:00h

Седници су присуствовали чланови Комисије:

1.Радмило Николић, дипл.инж.арх– Председник
2.Мирослав Милојковић, дипл.инж.грађ – Члан
3.ЗлатиборКрамарић, дипл.инж.арх. – Члан
4.Мила Манојловић, дипл.инж.арх. – Члан
5.Марија Агатоновић, студент – Члан
6.Игор Благојевић, дипл.инж.грађ. - Члан
7.Тијана Аксентијевић-Адамовић, дипл.инж.арх. – Члан

Са седнице су оправдано одсутни Светлана Чеперковић, дипл.пр.планер и Предраг Михајловић, дипл.инж.арх., након чега је констатовано да постоји кворум за рад и одлучивање.

Седници Комисије поред чланова Комисије за планове присуствовали су и представник Одељења за урбанизам и грађевинарство - Градске управе града Крушевца, Данијела Миловановић, дипл.инж.арх. и представници ЈП "Дирекција за урбанизам и изградњу" Крушевац, обрађивачи планова:Гордана Недељковић, дипл.инж.арх., Лидија Богићевић, дипл.инж.арх., Мирослав Петровић, дипл.инж.арх. и Зоран Стојић, дипл.инж.арх.

1.Предмет извештаја о извршеној стручној контроли је Нацрт Плана детаљне регулације колектора отпадних вода од Читлука до споја на колектор "Ц" и колектора отпадних вода "Ц" од Јасичког пута до улива у колектор „А" у Крушевцу,пре излагања на јавни увид, по тачки 5. дневног реда 187. седнице Комисије за планове.

Данијела Миловановић,дипл.инж.арх. је испред Одељења за урбанизам и грађевинарство упознала присутне на хронологију доношења предметног ПДР-а.:

Одлука о изради Плана детаљне регулације колектора отпадних вода од Читлука до споја на колектор "Ц" и колектора отпадних вода "Ц" од Јасичког пута до улива у колектор „А" у Крушевцу донета је на Скупштини града Крушевца 25.03.2015.год.Одлука о неприступању изради стратешке процене утицаја Плана детаљне регулације колектора отпадних вода од Читлука до споја на колектор "Ц" и колектора отпадних вода "Ц" од Јасичког пута до улива у колектор „А" у Крушевцу на животну средину донета је 23.03.2015.год.

Рани Јавни увид Плана детаљне регулације колектора отпадних вода од Читлука до споја на колектор "Ц" и колектора отпадних вода "Ц" од Јасичког пута до улива у колектор „А" у Крушевцу,обавио се у холу зграде Градске управе града Крушевца, ул. Газиместанска

бр. 1, у периоду од 8 -20 часова, као и у канцеларији бр. 15, сваког радног дана у периоду од 8 -16 часова , од 10.04.2015.године до 24.04.2015.године.

У току раног јавног увида нису евидентиране примедбе.

Комисија за планове је на својој 180. Седници,одржане дана 08.05.2015.год извршила стручну контролу Плана детаљне регулације и донела:

М И Ш Љ Е Њ Е

I Након Раног јавног увида, а у поступку Стручне контроле Плана детаљне регулације колектора отпадних вода од Читлука до споја на колектор "Ц" и колектора отпадних вода "Ц" од Јасичког пута до улива у колектор "А" у Крушевцу, Комисија за планове није имала препоруке

II Мишљење је једногласно усвојено и План упутити у даљу процедуру.

ЈП Дирекција за урбанизам и изградњу доставила је Нацрт плана 10.07.2015.год на стручну контролу.

2.На основу члана 49 и 52 Закона о планирању и изградњи ("Сл. гласник РС" бр. 72/09, 81/09-исправка, 64/2010-одлука УС, 24/2011,121/2012,42/2013-одлука УС и 50/2013-одлука УС, 98/13-одлука УС, 132/14, 145/14) и чл. 2 Одлуке о образовању Комисије за планове Града Крушевца (Сл. лист Града Крушевца бр. 9/06 и 9/08), Комисија за планове Града Крушевца је на 187. седници, дана 17.07.2015.године, по разматрању 5. тачке дневног реда – Стручна контрола Нацрта Плана детаљне регулације колектора отпадних вода од Читлука до споја на колектор "Ц" и колектора отпадних вода "Ц" од Јасичког пута до улива у колектор "А" у Крушевцу, пре излагања на Јавни увид, донела следећи:

З А К Љ У Ч А К

I ПРИХВАТА СЕ Нацрт Плана детаљне регулације "Колектор отпадних вода од Читлука до споја на колектор "Ц" и колектора "Ц" од Јасичког пута до улива у колектор "А" у Крушевцу, пре излагања на јавни увид и исти се упућује у даљу процедуру.

II Закључак је једногласно усвојен.

У Крушевцу
20.07.2015.године

СЕКРЕТАР КОМИСИЈЕ
ЗА ПЛАНОВЕ,
Ана Симић, дипл.правник

ПРЕДСЕДНИК КОМИСИЈЕ
ЗА ПЛАНОВЕ,
Радмило Николић, дипл.инж.арх.

НАЧЕЛНИК ГРАДСКЕ УПРАВЕ
ПО НАЧЕЛНИК ОДЕЉЕЊА
Ивана Пајић,дип.правник

На основу члана 49, а у вези са чл.45а и 52 Закона о планирању и изградњи ("Сл. гласник С" бр. 72/09, 81/09-исправка, 64/2010-одлука УС, 24/2011,121/2012,42/2013-одлука УС и 50/2013-одлука УС, 98/13-одлука УС, 132/14, 145/14) и чл. 2 Одлуке о образовању Комисије за планове Града Крушевца (Сл. лист Града Крушевца бр. 9/06 и 9/08), Комисија за планове Града Крушевца је на 187. седници, дана 17.07.2015.године, по разматрању 5. тачке дневног реда – Стручна контрола Нацрта Плана детаљне регулације "Колектор отпадних вода од Читлука до споја на колектор "Ц" и колектора "Ц" од Јасичког пута до улива у колектор "А" у Крушевцу, пре излагања на јавни увид, донела следећи:

З А К Љ У Ч А К

I **ПРИХВАТА** СЕ Нацрт **Плана детаљне регулације "Колектор отпадних вода од Читлука до споја на колектор "Ц" и колектора "Ц" од Јасичког пута до улива у колектор "А" у Крушевцу, пре излагања на јавни увид и исти се упућује у даљу процедуру.**

II **Закључак је једногласно усвојен.**

Председник Комисије за планове

Радмило Николић, дипл.инж.арх.

На основу чл.48,49 а у вези 45а и 52. Закона о планирању и изградњи изградњи ("Сл.гл.РС", бр.72/09, 81/09-испр, 64/10-одлука УС,24/11,121/12,42/13-одлука УС,50/13-одлука УС,98/13-одлука УС ,132/14 и 145/14), Одељење за урбанизам и грађевинарство Градске управе града Крушевца, доноси

ИЗВЕШТАЈ О РАНОМ ЈАВНОМ УВИДУ

Плана детаљне регулације колектора отпадних вода од Читлука до споја на колектор "Ц" и колектора отпадних вода "Ц" од Јасичког пута до улива у колектор "А" у Крушевцу

На 180.седници Комисије за планове одржане дана 08.05.2015.године у згради Градске управе града Крушевца, сала бр.48 са почетком у 11,00 часова.

Седници су присуствовали чланови Комисије:

1.Радмило Николић, дипл.инж.арх-Председник
2.Мирослав Милојковић,дипл.инж.грађ. – Члан
3.Игор Благојевић,дипл.инж.грађ.-Члан
4.Златибор Крамарић, дипл.инж.арх.-Члан
5.Предраг Михајловић, дипл.инж.арх. – Члан
6.Тијана Аксентијевић Адамовић, дипл.инж.арх - Члан
7.Немања Јовановић, м.арх. – Члан
8.Марија Агатоновић, студент – Члан

Одсутна Светлана Чеперковић, дипл.пр.планер. - Члан

Предмет извештаја о извршеној стручној контроли је Плана детаљне регулације колектора отпадних вода од Читлука до споја на колектор "Ц" и колектора отпадних вода "Ц" од Јасичког пута до улива у колектор "А" у Крушевцу након раног јавног увида, по тачки 8. дневног реда 180. седнице Комисије за планове.

Данијела Ђурђевић,дипл.инж.арх. је испред Одељења за урбанизам и грађевинарство упознала присутне на хронологију доношења предметног ПДР-а.:

Одлука о изради Плана детаљне регулације колектора отпадних вода од Читлука до споја на колектор "Ц" и колектора отпадних вода "Ц" од Јасичког пута до улива у колектор „А" у Крушевцу донета је на Скупштини града Крушевца 25.03.2015.год.Одлука о неприступању изради стратешке процене утицаја Плана детаљне регулације колектора отпадних вода од Читлука до споја на колектор "Ц" и колектора отпадних вода "Ц" од Јасичког пута до улива у колектор „А" у Крушевцу на животну средину донета је 23.03.2015.год.

Рани Јавни увид Плана детаљне регулације колектора отпадних вода од Читлука до споја на колектор "Ц" и колектора отпадних вода "Ц" од Јасичког пута до улива у колектор „А" у Крушевцу,обавио се у холу зграде Градске управе града Крушевца, ул. Газиместанска бр. 1, у периоду од 8 -20 часова, као и у канцеларији бр. 15, сваког радног дана у периоду од 8 -16 часова , од 10.04.2015.године до 24.04.2015.године.

У току раног јавног увида нису евидентиране примедбе.

2.Комисија за планове је на својој 180. Седници,одржане дана 08.05.2015.год извршила стручну контролу Плана детаљне регулације и донела:

М И Ш Љ Е Њ Е

I Након Раног јавног увида, а у поступку Стручне контроле Плана детаљне регулације колектора отпадних вода од Читлука до споја на колектор "Ц" и колектора отпадних вода "Ц" од Јасичког пута до улива у колектор "А" у Крушевцу, Комисија за планове није имала препоруке

II Мишљење је једногласно усвојено и План упутити у даљу процедуру.

У Крушевцу
08.05.2015.године

СЕКРЕТАР КОМИСИЈЕ
ЗА ПЛАНОВЕ,
Ана Симић, дипл.правник

ПРЕДСЕДНИК КОМИСИЈЕ
ЗА ПЛАНОВЕ,
Радмило Николић, дипл.инж.арх.

НАЧЕЛНИК ГРАДСКЕ УПРАВЕ
ПО НАЧЕЛНИК ОДЕЉЕЊА
Ивана Пајић,дип.правник

На основу члана 27. став 6., члана 35. став 7. и члана 46. Закона о планирању и изградњи ("Сл. гл. РС" бр. 72/09, 81/09-испр, 64/10-одлука УС, 24/11, 121/12, 42/13-одлука УС, 50/13-одлука УС, 98/13-одлука УС, 132/14 и 145/14) и члана 19. Статута града Крушевца ("Сл. лист града Крушевца" бр. 8/08 и 5/11),

Скупштина града Крушевца, на седници одржаној дана 25. 03. 2015.године, донела је

О Д Л У К У

О ИЗРАДИ ПЛАНА ДЕТАЉНЕ РЕГУЛАЦИЈЕ КОЛЕКТОР ОТПАДНИХ ВОДА ОД ЧИТЛУКА ДО СПОЈА НА КОЛЕКТОР „Ц“ И КОЛЕКТОРА ОТПАДНИХ ВОДА „Ц“ ОД ЈАСИЧКОГ ПУТА ДО УЛИВА У КОЛЕКТОР „А“ У КРУШЕВЦУ

Члан 1.

Приступа се изради Плана детаљне регулације колектора отпадних вода од Читлука до споја на колектор "Ц" и колектора отпадних вода "Ц" од Јасичког пута до улива у колектор „А“ у Крушевцу, (у даљем тексту: План детаљне регулације).

Члан 2.

План детаљне регулације ради се за подручје које се простире јужно од северне обилазнице, односно дуж леве стране планираног ауто-пута Појате-Прељина и то у зони аутопута, односно у путном појасу, на делу између границе експропријације и ограде ауто-пута.

Граница плана је дефинисана у односу на трасу колектора, тако да обухват плана, углавном, подразумева појас ширине 20м,тј. по 10м лево и десно од осовине колектора, дужине од око 5км.

Планом су обухваћени делови кат. парцела које припадају катастарским општинама Читлук, Јасика, Лазарица и Бивоље.

Описана граница планског подручја дата је као прелиминарна. Коначна граница подручја дефинисаће се приликом припреме и стручне контроле нацрта Плана детаљне регулације.

Члан 3.

Просторним планом подручја посебне намене инфраструктурног коридора Е-761 деоница Појате-Прељина ("Сл. гласник РС" бр. 98/13), предвиђена је изградња Читлучког и колектора "Ц", што је и приказано на референталној карти 2Б-мрежа насеља и инфраструктурних система-хидротехничка инфраструктура.

Одвођење отпадних вода ће се обављати по специјалном систему, тј. посебно се одводе санитарне и технолошке а посебно атмосферке воде. Потребно је укинути све парцијалне изливе колектора отпадних вода у водотокове и довести их до ППОВ.

У долинским насељима градити групне системе, спајањем канализација више насеља. До краја планског периода треба тежити да се уради комплетни системи за скупљање, одвођење и пречишћавање отпадних вода за градске и општинске центре (Чачак, Краљево, Врњачка бања, Крушевац, Варварин, Трстеник и Ћићевац). За сва

01 APR 2015
1312

насеља у приобаљу река Западне, Јужне и Велике Мораве потребно је изградити канализацију и ППОВ.

У Просторном плану града Крушевца ("Сл.лист града Крушевца" бр. 4/11) смернице и правила за развој хидротехничке инфраструктуре заснива се на заштити вода, развојем регионалног система водоснабдевања и изградњом примарних колектора за одвођење отпадних вода са прикључивањем на градску мрежу и наставак изградње централног постројења за пречишћавање отпадних вода у приобаљу Западне Мораве, односно даљи развој усвојеног сепаратног одвођења отпадних вода.

Генерални план Крушевац 2021 ("Сл. лист општине Крушевац" бр. 4/05)

Постојећу градску канализациону мрежу прилагодити захтевима одввођења отпадних вода до постројења за пречишћавање примарним колекторима „А", "Б" и „Ц". Планирани примарни колектори за евакуацију отпадних вода: колектор "Ц" - са уливом у колектор "А", колектор "Читлук" - са уливом у колектор"Ц"

Подлога за израду плана је оверен катастарско-топографски план Р 1:2500

Члан 4.

Један од основних принципа планирања и уређења постора је и одрживо и безбедно одвођење и третман отпадних вода, смањење ризика по здравље становништва и заштиту подземних и површинских вода од загађивања.

Ово подразумева развој система каналисања насеља, према усвојеном сепаратном систему одвођења отпадних вода и реализацију постројења за пречишћавање отпадних вода. (ППОВ).

У том смислу потребно је наставити започету изградњу постројења за пречишћавање отпадних вода и изградити нове колекторе примарног и секундарног типа, ради употпуњавања система колектора и повезивања са централним постројењем за пречишћавање отпадних вода.

Члан 5.

Основни циљ планирања и коришћења, уређења и заштите планског подручја је развој система одвођења отпадних вода, односно стварање предуслова за имплементацију сегмента решења из генералног пројекта скупљања, одвођења и пречишћавања отпадних вода града Крушевац на основу Студије изводљивости-Прикупљање и пречишћавање отпадних вода Крушевца.

План детаљне регулације израђује се са циљем стварања услова за реализацију два примарна колектора: Читлучког и колектора „Ц", како у смислу дефинисања трасе, правила уређења и др., тако и ради решавања имовинских односа.

Члан 6.

Намена простора обухваћеног Планом детаљне регулације је изградња примарних колектора отпадних вода, са циљем стварања планског основа за унапређење комуналне инфраструктуре и дефинисање услова коришћења земљишта у обухвату плана.

Члан 7.

Израда Плана детаљне регулације биће завршена у року од 60 дана од дана достављања извештаја о обављеном раном јавном увиду и прибављања свих потребних услова и сагласности од надлежних органа, установа и јавних предузећа која су овлашћена да утврђују посебне услове за заштиту, уређење простора и изградњу објеката у фази израде планског документа.

Члан 8.

Јавна набавка за израду планског документа није расписана, обзиром да плански документ израђује ЈП "Дирекција за урбанизам изградњу" Крушевац, чији је оснивач Град Крушевац, а коме су поверени ти послови од стране оснивача.

Средства за израду Плана детаљне регулације обезбеђују се у Буџету града Крушевца.

Процењена финансијска средства за израду плана износе 120. 000,00дин

Члан 9.

За потребе израде Плана детаљне регулације не приступа се изради стратешке процене утицаја планираних намена на животну средину.

Члан 10.

Градска управа, односно орган надлежан за послове просторног и урбанистичког планирања, после извршене стручне контроле, излаже нацрт Плана детаљне регулације на јавни увид у трајању од 30 дана од дана оглашавања у дневном и локалном листу.

Излагање нацрта Плана детаљне регулације на јавни увид биће извршено у просторијама Градске управе града Крушевца.

Члан 11.

У року од 6. месеци од дана усвајања ове Одлуке, забрањује се изградња у обухвату Плана детаљне регулације.

Забрана изградње у року од 6. месеци престаје да важи ако се План детаљне регулације усвоји пре истека тог рока.

Члан 12.

Ова Одлука ступа на снагу осмог дана од дана објављивања у "Службеном листу града Крушевца".

СКУПШТИНА ГРАДА КРУШЕВЦА

I Број: 350-118/2015

ПРЕДСЕДНИК
Живан Николић

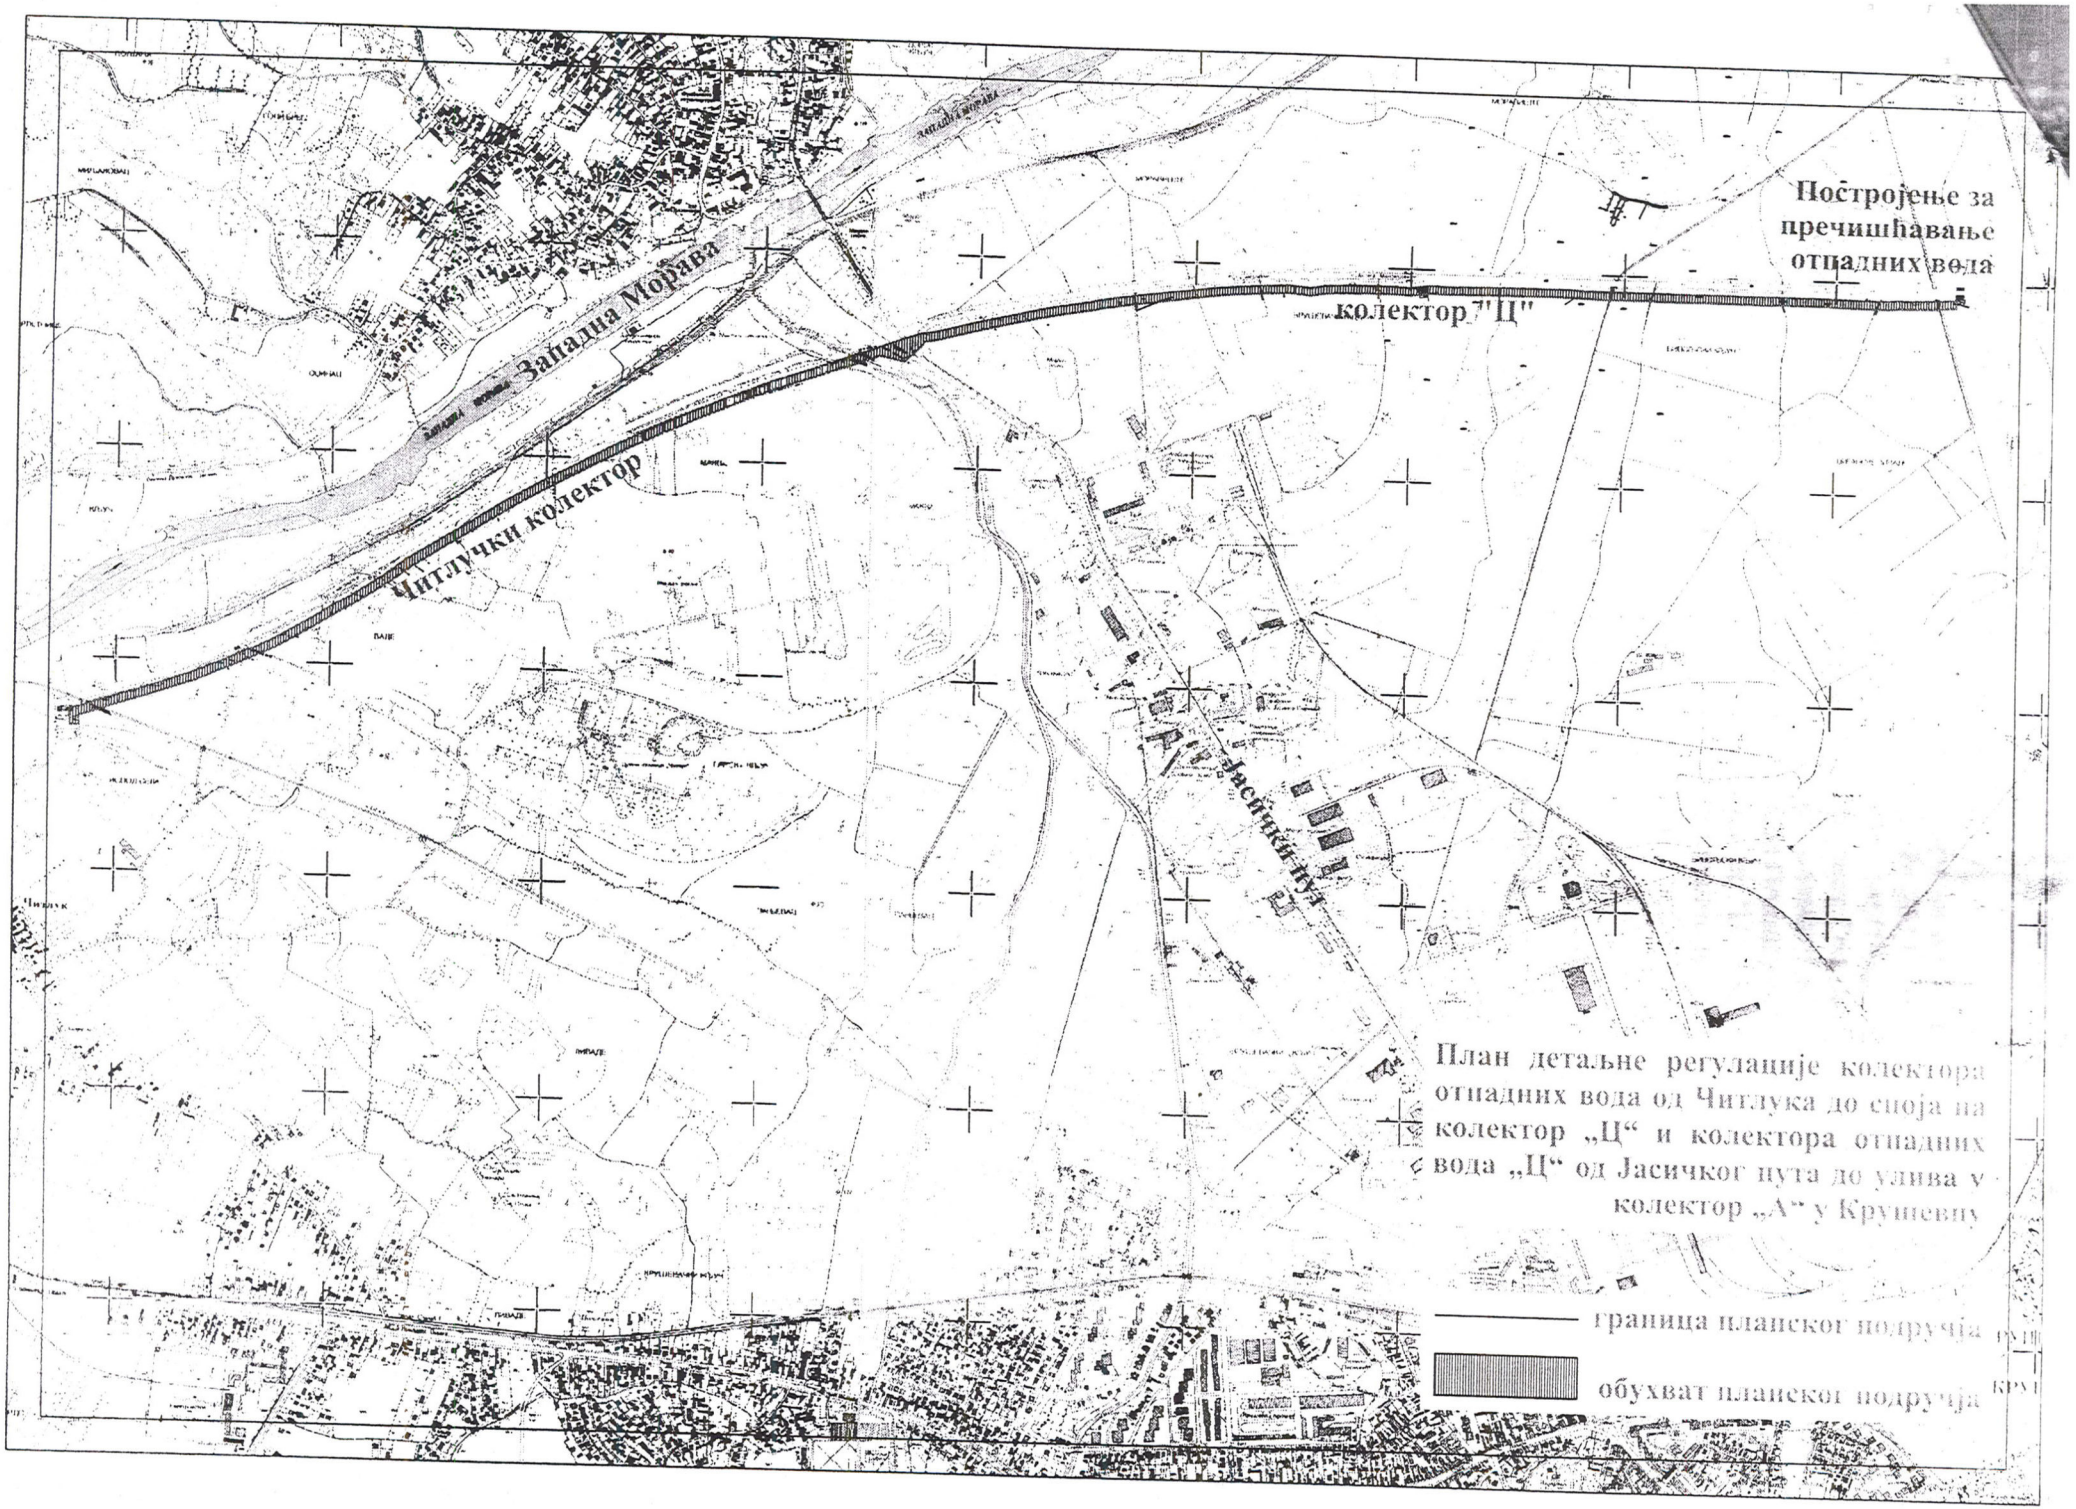

План детаљне регулације колектора отпадних вода од Читлука до споја на колектор „Ц“ и колектора отпадних вода „Ц“ од Јасичког пута до улива у колектор „А“ у Крушевцу

граница планског подручја

обухват планског подручја