



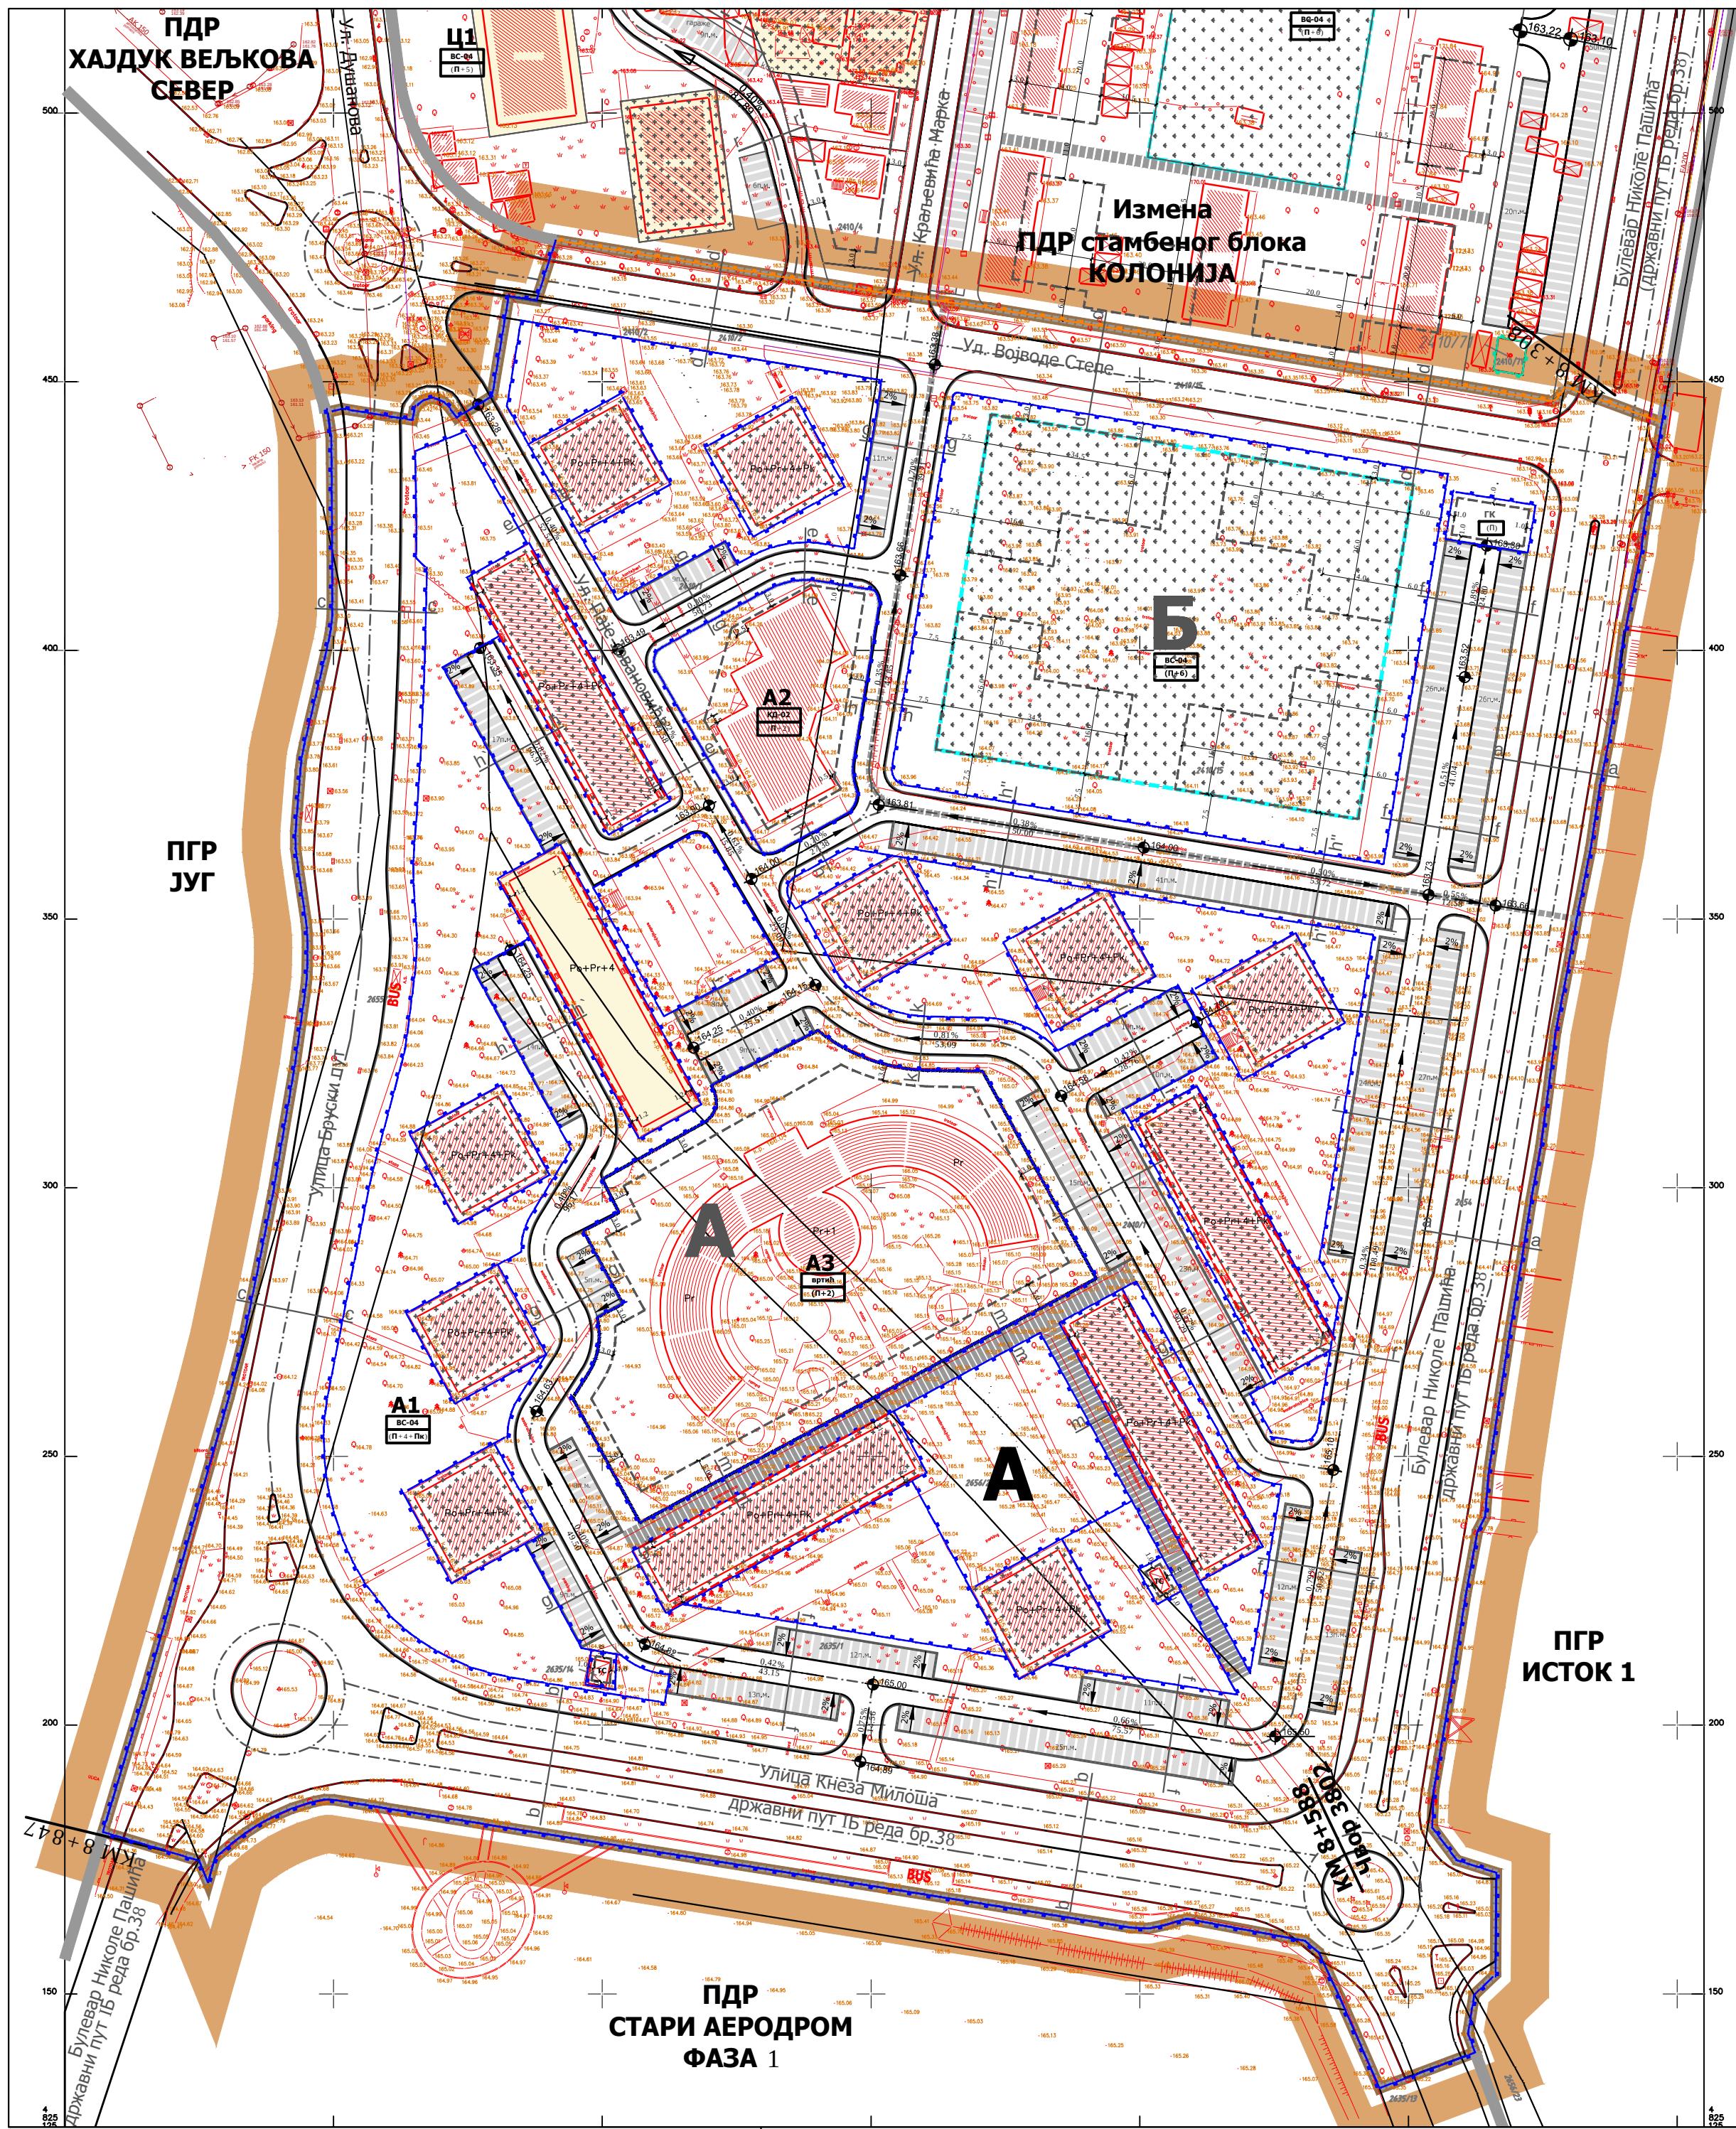

КАРАКТЕРИСТИЧНИ ПОПРЕЧНИ ПРОФИЛИ САОБРАЋАЈНИЦА

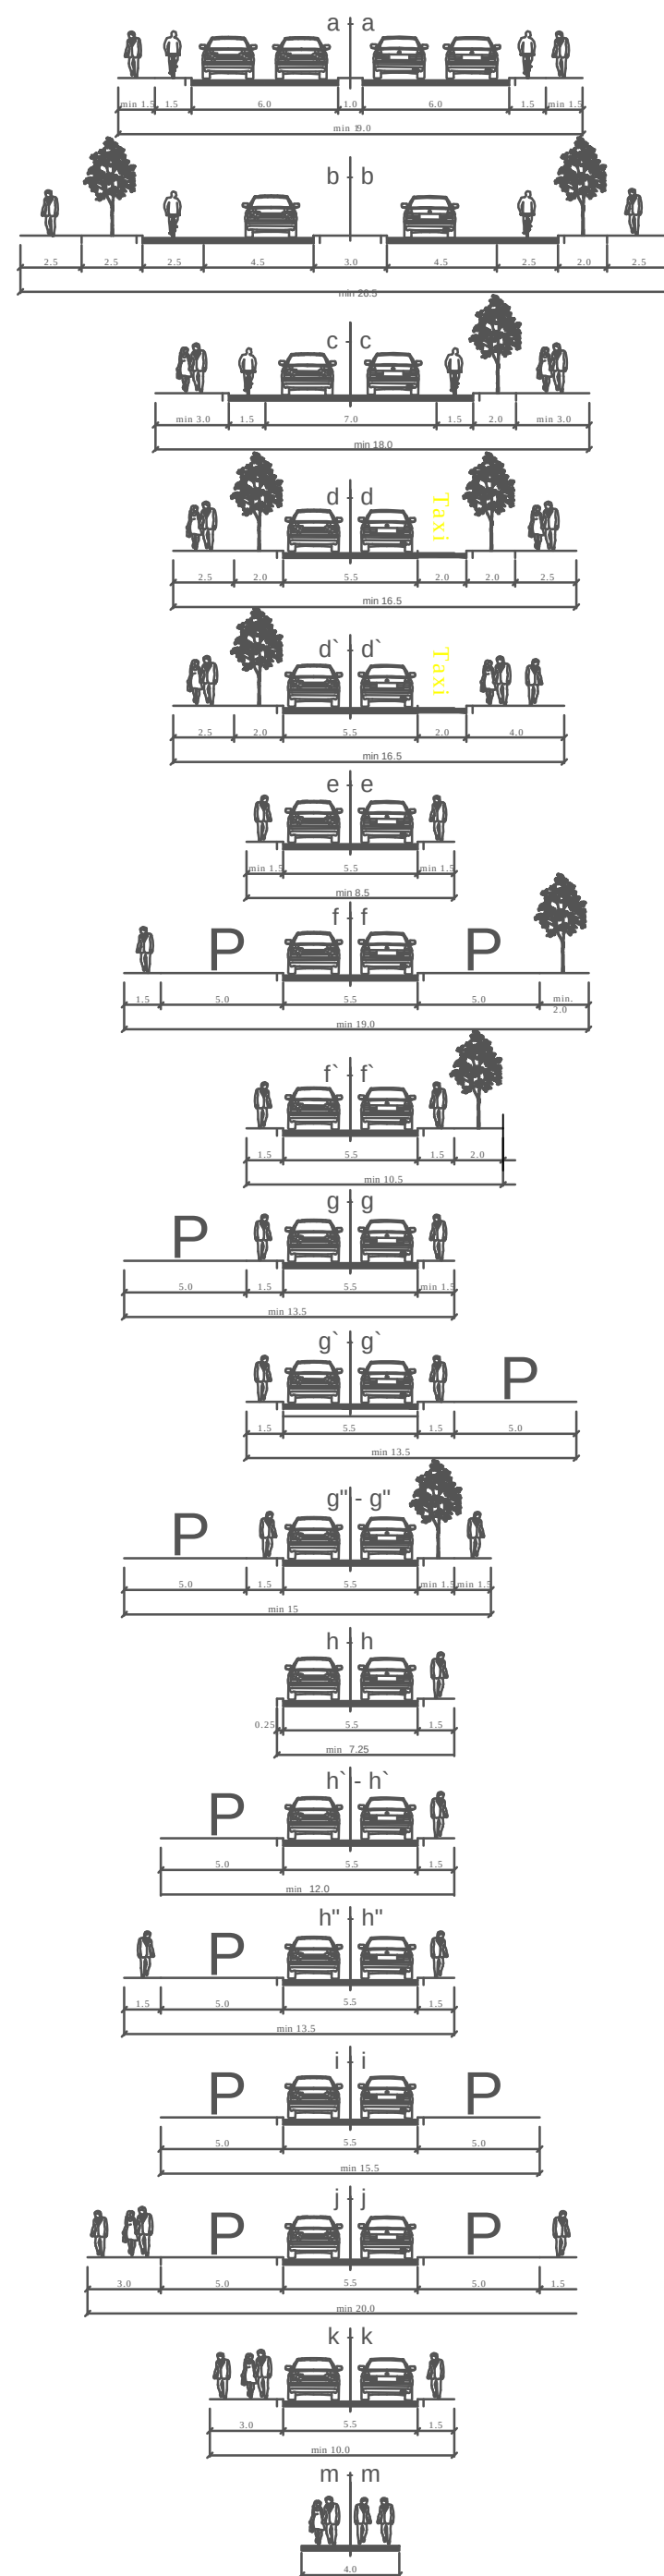

ЛЕГЕНДА

- граница плана=граница грађевинског подручја
- граница катастарске парцеле
- фактичко стање
- граница блока
- граница подблока
- ознака блока / подблока
- регулациона линија = граница површине јавне намене
- регулациона линија преузета из ПДР стамбеног блока "КОЛОНИЈА"
- грађевинска линија
- грађевинска линија полуукопане/подземне гараже
- грађевинска линија доградње тераса
- реализоване целине / објекти
- локације на којима се задржава постојећа грађевинска линија изведених објеката уз могућност доградње тераса
- спратност објеката - постојећа
- спратност објеката - планирана

САОБРАЋАЈ

- саобраћајница
- паркинг - планирани
- полуукопана / подземна "green roof" гаража
- примарна пешачка стаза са контролисаним колским приступом


НИВЕЛАЦИЈА

- апсолутна кота саобраћајнице
- подужни нагиб саобраћајнице

СКУПШТИНА ГРАДА КРУШЕВЦА


председник

север

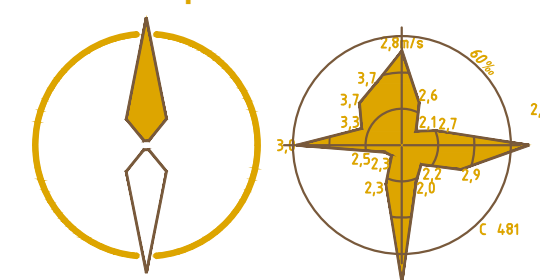

ГРАД КРУШЕВАЦ

ПЛАН ДЕТАЉНЕ РЕГУЛАЦИЈЕ "КОЛОНИЈА-ЈУГ"

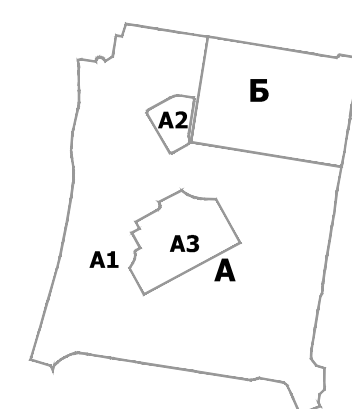

шема поделе на целине



положај планског подручја у односу на план вишег рада



ЈАВНО ПРЕДУЗЕЋЕ ЗА УРБАНИЗАМ И ПРОЈЕКТОВАЊЕ КРУШЕВАЦ

графички прилог:

ПЛАН САОБРАЋАЈНИЦА И РЕГУЛАЦИОНО - НИВЕЛАЦИОНИ ПЛАН

руководиоци израде:

одговорни урбаниста :
Даница Дељанин, дипл.инж.арх.
одговорни урбаниста :
Марина Радовановић, дипл.инж.арх.

сарадници:

Предраг Арсић, дипл.инж.саобр.
Милош Шелмић, маст.инж.саобр.
Звонимир Игњатовић, дипл.инж.грађ.

размера:

1:1000

сл. гл. бр.:

13/19

лист:

03