


ЛЕГЕНДА

- граница плана детаљне регулације=(граница грађевинског подручја)
 - граница катастарске парцеле
 - фактичко стање
 - граница целине
 - A** ознака урбанистичке целине
 - A1** ознака урбанистичке подцелине
- НАМЕНА ЗЕМЉИШТА И ПОВРШИНА**
ГРАЂЕВИНСКО ЗЕМЉИШТЕ
- индустрија, сервисни и комунални садржаји
 - заштитно зеленило
 - уређено зеленило
 - пружно земљиште
 - заштитни пружни појас (земљишни појас са обе стране пруге у ширини од 100м од осе колосека)
 - инфраструктурни појас (земљишни појас са обе стране пруге у ширини од 25м од осе колосека)
- ИНФРАСТРУКТУРНИ СИСТЕМИ**
- примарна саобраћајница (јавна површина)
 - сабирна саобраћајница у оквиру комплекса
 - варијантно решење могућих траса интерних саобраћајних и манипулативних површина
 - изведене трасе саобраћајних и манипулативних површина
 - планирана траса регулације реке Пепелуше
 - регионални пружни правац Сталаћ-Краљево-Пожега
 - интерни индустријски колосек
- ▲ 161.60 апсолутна кота саобраћајнице
0.33% додужни нагиб
129.10

ПОПРЕЧНИ ПРОФИЛИ
САОБРАЋАЈНИЦА

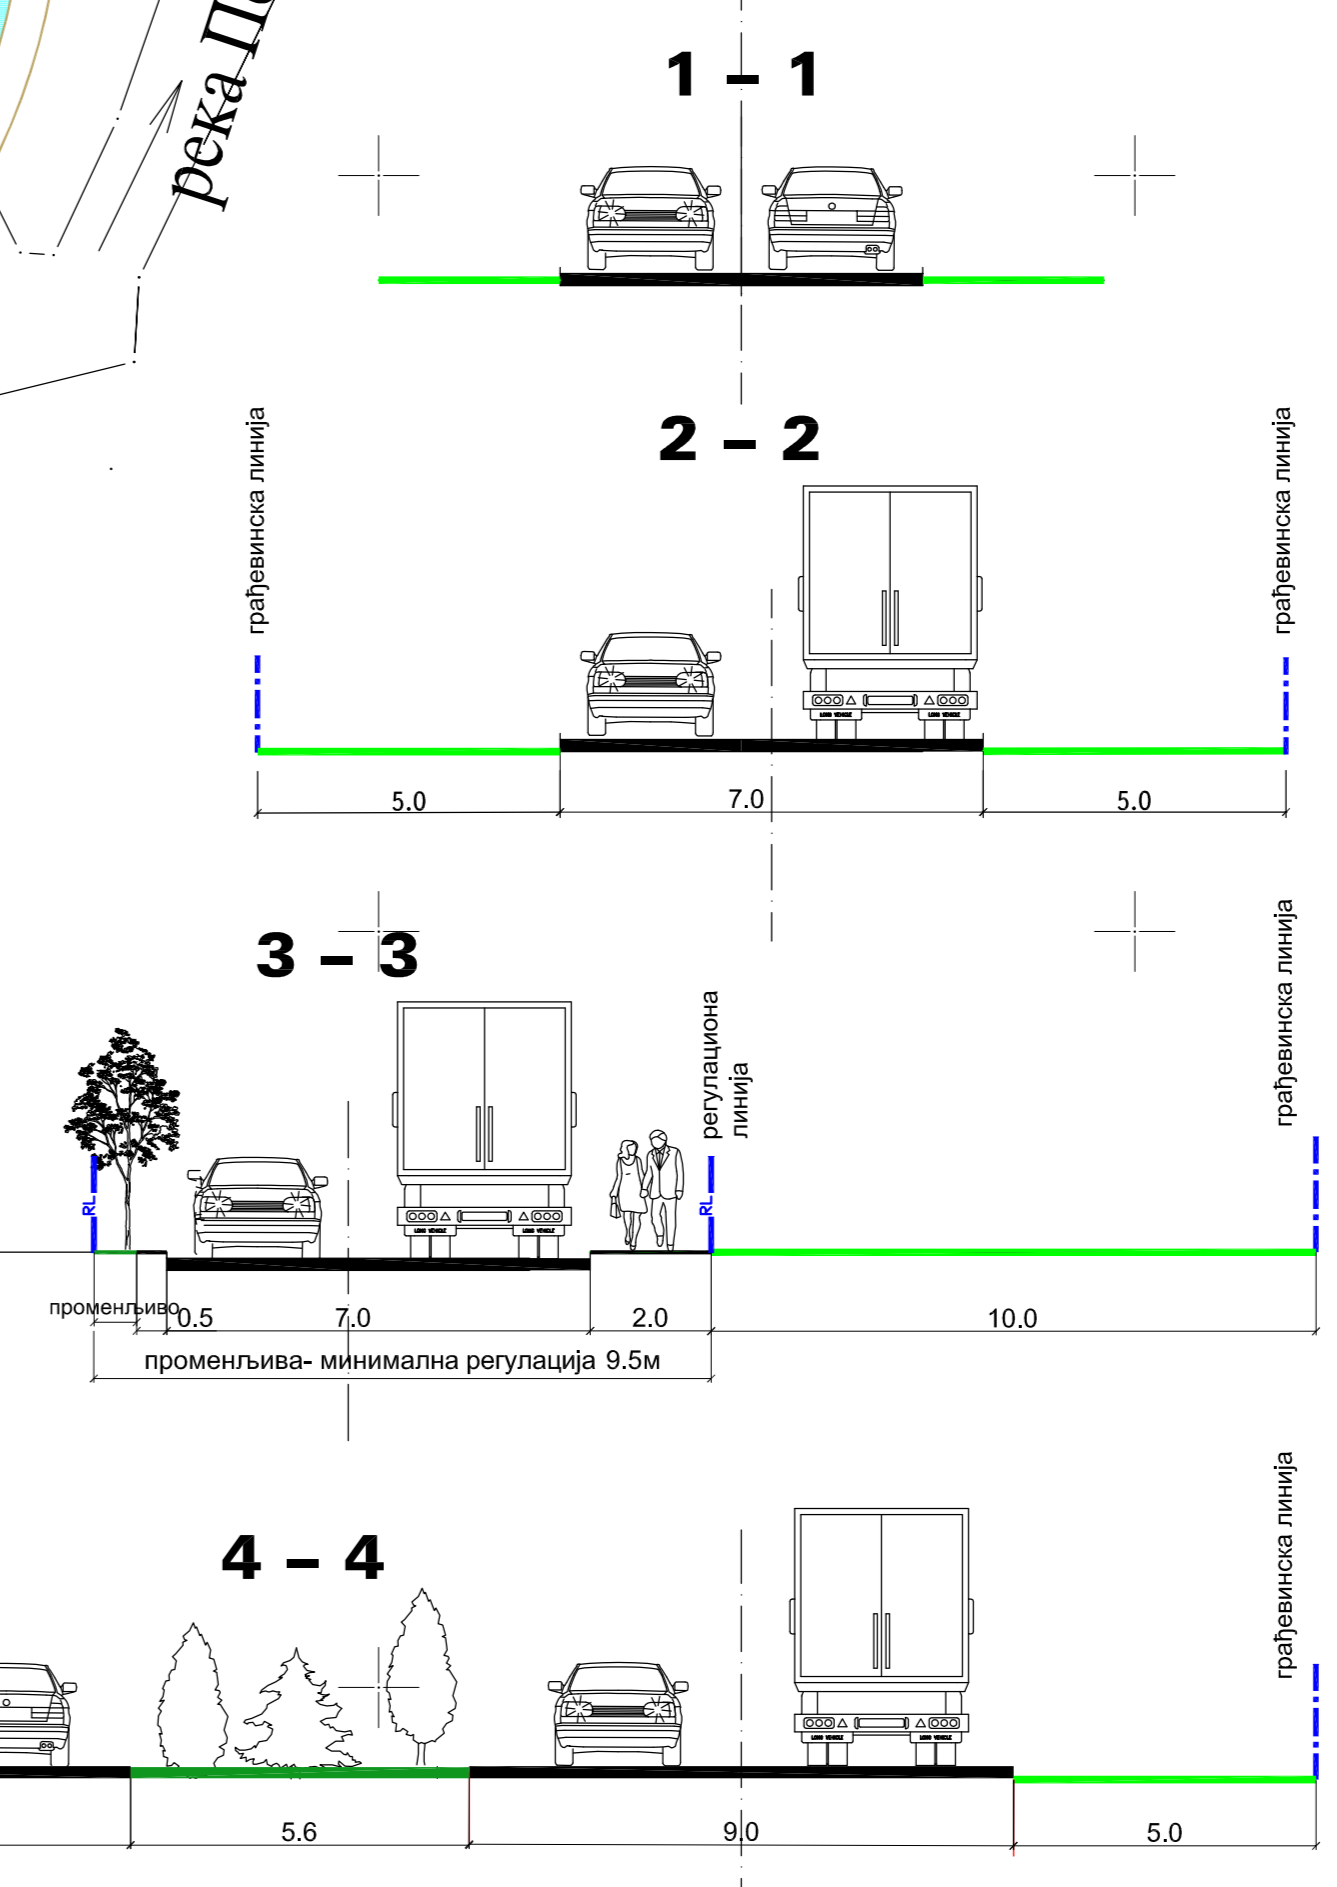

СКУПШТИНА ГРАДА
КРУШЕВЦА
ПРЕДСЕДНИК
Живан Николић

ПДР
"ИНДУСТРИЈСКА ЗОНА КОШЕВИ"
размерник
0м 25м

ПЛАН ДЕТАЉНЕ РЕГУЛАЦИЈЕ
"ИНДУСТРИЈСКА ЗОНА КОШЕВИ"
У КОШЕВИМА

графички прилог:
РЕГУЛАЦИОНО - НИВЕЛАЦИОНИ ПЛАН
СА КАРАКТЕРИСТИЧНИМ ПРОФИЛИМА САОБРАЋАЈНИХ
ПОВРШИНА

одговорни урбаниста:
Лидија Богићевић, дипл.инж.арх.
Гордана Недељковић, дипл.инж.арх.

сарадник:
Предраг Арсић, дипл.инж.саоб.
Ирена Петровић, дипл.инж.грађ.

размера: **1 : 1000**
Сл.лист града Крушевца: **бр.01/2016**
лист: **3**