



РЕПУБЛИКА СРБИЈА
МИНИСТАРСТВО ОДБРАНЕ
СЕКТОР ЗА МАТЕРИЈАЛНЕ РЕСУРСЕ

Управа за инфраструктуру
П број 3146-4
22. DEC 2016 године
БЕОГРАД



ЈАВНО ПРЕДУЗЕЋЕ
ЗА УРБАНИЗАМ И ПРОЈЕКТОВАЊЕ
КРУШЕВАЦ

Примљено:	29.12.2016.		
Орг. јед.	Број	Предмет	Вредност
Т	5155		

Нено Милош 2

Чувати до 2021. године
Функција 34 ред. бр 42.
Датум: 20.12.2016.г.
обрађивач: ЦЛ Сања
Марковић

ПИСАРНИЦА ГРАДСКЕ УПРАВЕ

6331 ГРАДА КРУШЕВАЦ AA 000/193/3

Пријем:	26 DEC 2016
Служба:	IV 01 350-587/2015

Обавештење у вези са изработом Плана
детаљне регулације, доставља.

Град Крушевац
Градска управа
Одељење за урбанизам и грађевинарство

На основу вашег захтева, а у складу са тачком 3. и 7. Одлуке о врстама инвестиционих објеката и просторних и урбанистичких планова значајних за одбрану земље ("Службени лист РС", бр.85/15) Управа за инфраструктуру Министарства одбране поставља

УСЛОВЕ И ЗАХТЕВЕ ЗА ПРИЛАГОЂАВАЊЕ ПЛАНА ДЕТАЉНЕ РЕГУЛАЦИЈЕ
КАБЛОВСКОГ ВОДА 110 KV ОД ТС КРУШЕВАЦ 1 ДО КРУШЕВАЦ 3 У КРУШЕВЦУ
ПОТРЕБАМА ОДБРАНЕ ЗЕМЉЕ

1. У обухвату Плана детаљне регулације кабловског вода 110 kv од тс Крушевац 1 до Крушевац 3 у Крушевцу налази се перспективни војни комплекс "Равњак". Назив и положај објекта приказан је на подлози ПТК 1: 12.500 ;
2. Одлуком министра одбране одобрава се заснивање службености пролаза поред земљишта војног комплекса "Равњак" и то на катастарским парцелама 2035/1 КО Читлук и 1959/1 КО Лазарица ради полагања 110 kV подземног кабла од стране "ЕлектроСрбија" д.о.о. Краљево, "Електродистрибуција" Крушевац.
3. У процесу изградње применити све нормативе, критеријуме и стандарде у складу са Законом о планирању изградњи
4. Поштовати дефинисане зоне око војних комплекса и доставити пројектну документацију на увид по коначном усвајању.
5. Након завршетка извођења радова, предметну локацију довести у првобитно стање.
6. Елементи који имају карактер поверљивих података морају се обрадити у посебном прилогу (Анексу) као саставном делу Плана и немогу бити доступни јавности као и сам План.
7. На основу тачке 11 Одлуке о врстама инвестиционих објеката и просторних и урбанистичких планова значајних за одбрану земље ("Службени лист РС", бр.85/15) обрађивач Плана, односно инвеститор је у обавези да после поступања по наведеним условима, а пре доношења плана, достави документацију на увид о

испуњености истих, Министарству одбране, Сектору за материјалне ресурсе,
Управи за инфраструктуру, Немањина 15, 11000 Београд

8. Ако Министарство одбране на основу документације оцени да је поступљено по наведеним условима и захтевима, обавестиће о томе инвеститора, односно обрађивача планске документације у законском року од 30 дана.

У даљој кореспонденцији, обавезно навести наш број предмета.

СМ


**ПО ОВЛАШЋЕЊУ НАЧЕЛНИКА
УПРАВЕ ЗА ИНФРАСТРУКТУРУ**

**п у к о в н и к
Горан Симић**

Умножено у 1 (једном) примерку и достављено:

- Наслову
- а/а

Војни комплекси и заштитне зоне у односу на границу
Плана детаљне регулације кабловског вода 110 кв од ТС Крушевац 1 до ТС крушевац 3 у Крушевцу

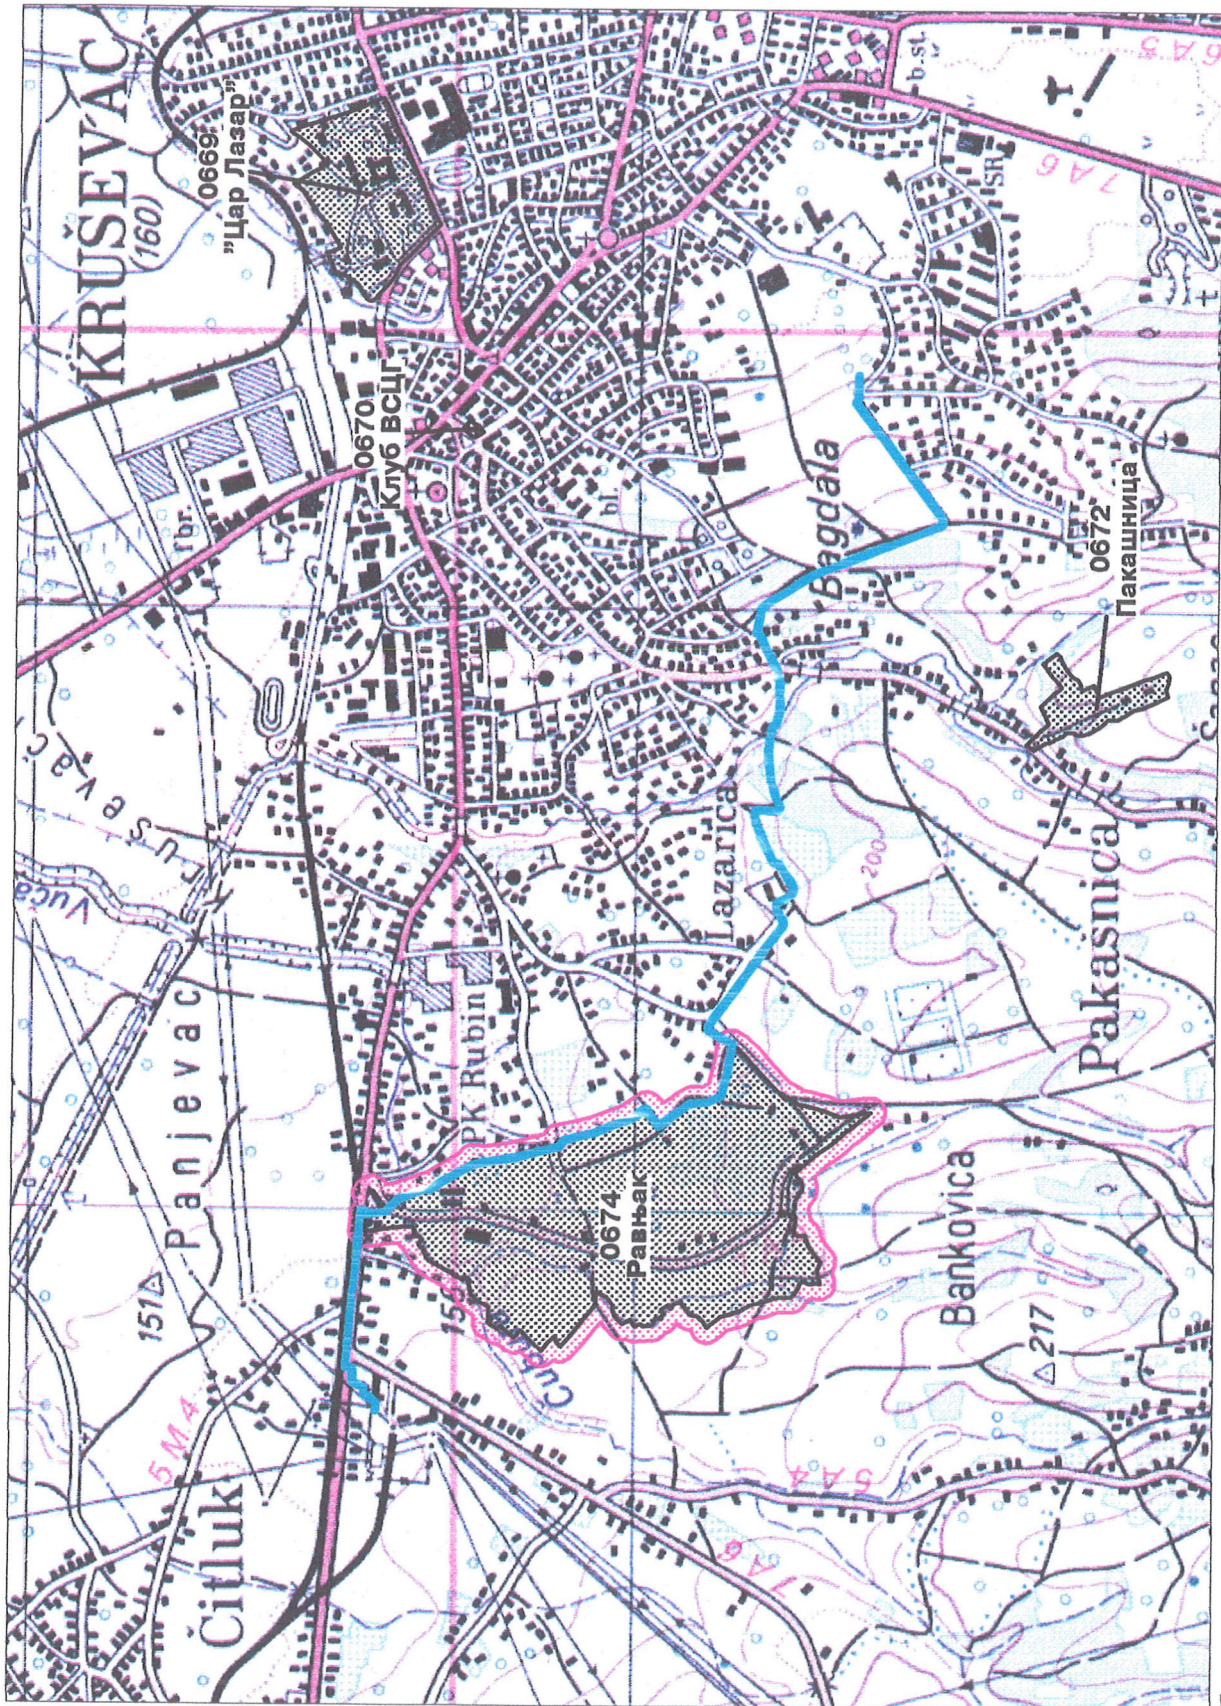

Легенда

- Граница плана
- Зона забрањене градње 50 м
- Војни комплекс

Р 1:125 000, ТК50