

Оператор дистрибутивног система  
 "ЕПС Дистрибуција" д.о.о. Београд  
 Огранак Електродистрибуција Крушевац  
 Косанчићева 32, 37000 Крушевац  
 тел. 037 413 000 факс 037 442 195  
 Текући рачун 160-386419-66



ОПЕРАТОР ДИСТРИБУТИВНОГ СИСТЕМА  
 "ЕПС ДИСТРИБУЦИЈА"  
 Бр. 80000-0941-32590/11  
 08 FEB 2017 год.  
 БЕОГРАД, МАСАРИКОВА 1-3

ПИСАРНИЦА ГРАДСКЕ УПРАВЕ  
 ГРАДА КРУШЕВЦА  
 08 FEB 2017  
 999/207

ГРАДСКА УПРАВА  
 ГРАДА КРУШЕВЦА  
 Одсек за урбанизам и грађевинарство  
 КРУШЕВАЦ

511

Након увида у предлог Плана детаљне регулације линијског инфраструктурног објекта 10 kV од ТС од ТС 35/10 kV/ kV "Крушевац 3" до старог аеродрома, обавештавамо Вас да нисмо сагласни са уцртаним коридором.

У прилогу овог Дописа достављамо Вам Предлог измене и допуне трасе кабловских водова 10 kV од ТС 35/10 kV/ kV "Крушевац 3" до старог аеродрома у Крушевцу.

У Крушевцу  
 06.02.2017.г.



Директор Огранка  
 Саша Стефановић, дипл.инж.ел.

ЈАВНО ПРЕДУЗЕЋЕ  
 ЗА УРБАНИЗАМ И ПРОЈЕКТОвање  
 КРУШЕВАЦ

Пријављено: <u>10.02.2017.</u>			
Орг. јед.	Број	Страна	Бројност
IV	345		

**Предлог измене и допуне трасе кабловских водова 10 kV  
од ТС 35/10 kV "Крушевац 3" до старог аеродрома  
у Плану детаљне регулације**


Узимајући у обзир конкретно стање на терену (изграђене објекте, недавно асфалтиране улице, постављене цеви испод пута за провлачење предметних каблова) и чињеницу да се за напајање старог аеродрома из ТС 35/10 kV "Крушевац 3" полаже 5 једножилних каблова 10 kV пресека 240 mm<sup>2</sup> (укупно 15 каблова), сматрамо да се траса ових водова, предложена *Планом*, треба изменити и допунити на следећим деоницама:

- **деоница преко КП бр.2577/3 и 2657/1 (ул.Косовска, испред КП бр.2577/5, 2577/11 и 2586/1):** због ширине рова за полагање каблова и изграђених објеката (бензинска пумпа, трговачке радње), траса каблова би требало да пролази супротном страном ул.Косовске од оне дате предлогом *Плана*
- **деоница од бензинске пумпе "Кнез-петрол" (КП бр.2655/2) до ТС 10/0,4 kV "Драгомир Гајић 4" (КП бр.2635/14)** није приказана (предвиђена) предлогом *Плана детаљне регулације*

**НАПОМЕНЕ:**

- **За трасу каблова коју предлажемо, поседујемо сагласности власника парцела и јавних предузећа.**
- **Цеви за провлачење предметних каблова, постављене испод реконструисаних улица, снимљене су од стране геометра и уцртане на ситуационом плану трасе водова.**

Прилог: Ситуациони план са предлогом наше трасе водова.

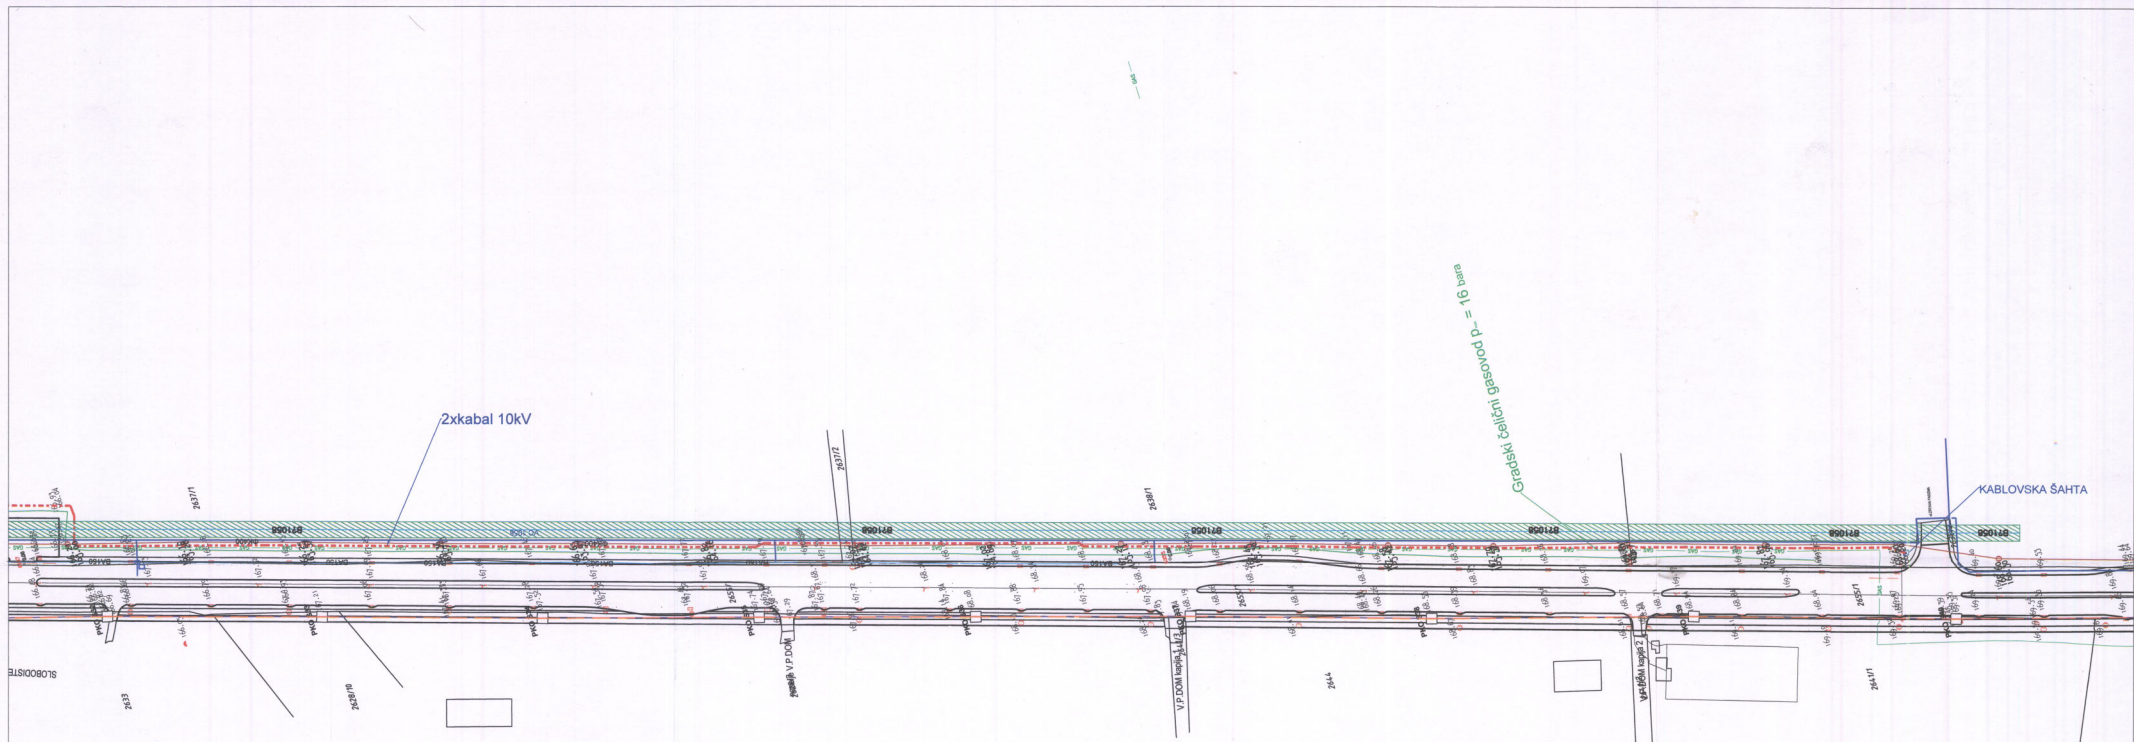

**LEGENDA TELEKOM SRBIJA AD**

- kablovska TK kanalizacija
- podzemni TK kabl - distributivni
- optički kabl
- kablovska TK olno
- unutrašnji izvodni ormarić

**LEGENDA VODOVOD I KANALIZACIJA:**

- Postojeća gradska vodovodna mreža
- Postojeća gradska vodovodna mreža (nije geodetski snimljena)
- Novopojektovana vodovodna mreža
- Zaštitna zona magistralnog cevovoda pijaće vode VČ Ø1058mm
- Novoizgrađeni fekalni kolektor
- Postojeća gradska fekalna kanalizacija

**LEGENDA GASOVOD:**

- Gasovod

**LEGENDA TOPLOVOD:**

- Toplovod

PROJEKTANT:			INVESTITOR:		
ODS-EPS DISTRIBUCIJA Sektor za planiranje i investicije u Krajevnu Služba za projektovanje			ODS-EPS DISTRIBUCIJA OGRANAK ED KRUŠEVAC		
OPIS	IME I PREZIME	POTPIS	PEČAT	Naziv objekta	
Odg. projektant	D. RADOJKOVIĆ, dipl. inž.			Kablovski vod 10kV TS(11035/10) 35/10kV "Kruševac"-privatni Staro Aerodrom	
Snimao	D. RADOJKOVIĆ, geom.			Projektat	
Pragledao	V. MILICEVIĆ, dipl. inž.			Idejno rešenje	
Skaliranje	SITUACIJA TRASE			Datum:	Broj crteža:
1:1000				Januar 2017.god.	C-008661-3