



# ГРАД КРУШЕВАЦ

## ПЛАН ГЕНЕРАЛНЕ РЕГУЛАЦИЈЕ "ЈУГ"

ИЗВОД

ПОСТОЈЕЋА НАМЕНА

### ЛЕГЕНДА



- Граница плана детаљне регулације "МУДРАКОВАЦ 4" у Крушевцу
- Граница грађевинског подручја

#### ГРАЂЕВИНСКО ЗЕМЉИШТЕ

- СТАНОВАЊЕ, густине до 100ст/ха
- НЕИЗГРАЂЕНЕ ПОВРШИНЕ
- ПРИВРЕДНЕ ДЕЛАТНОСТИ
- ПОЉОПРИВРЕДНЕ ПОВРШИНЕ

#### САОБРАЋАЈНИЦЕ ПО РАНГУ

- Државни пут првог Б реда
- терцијална саобраћајница

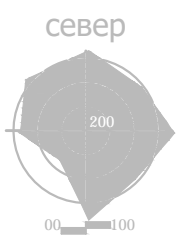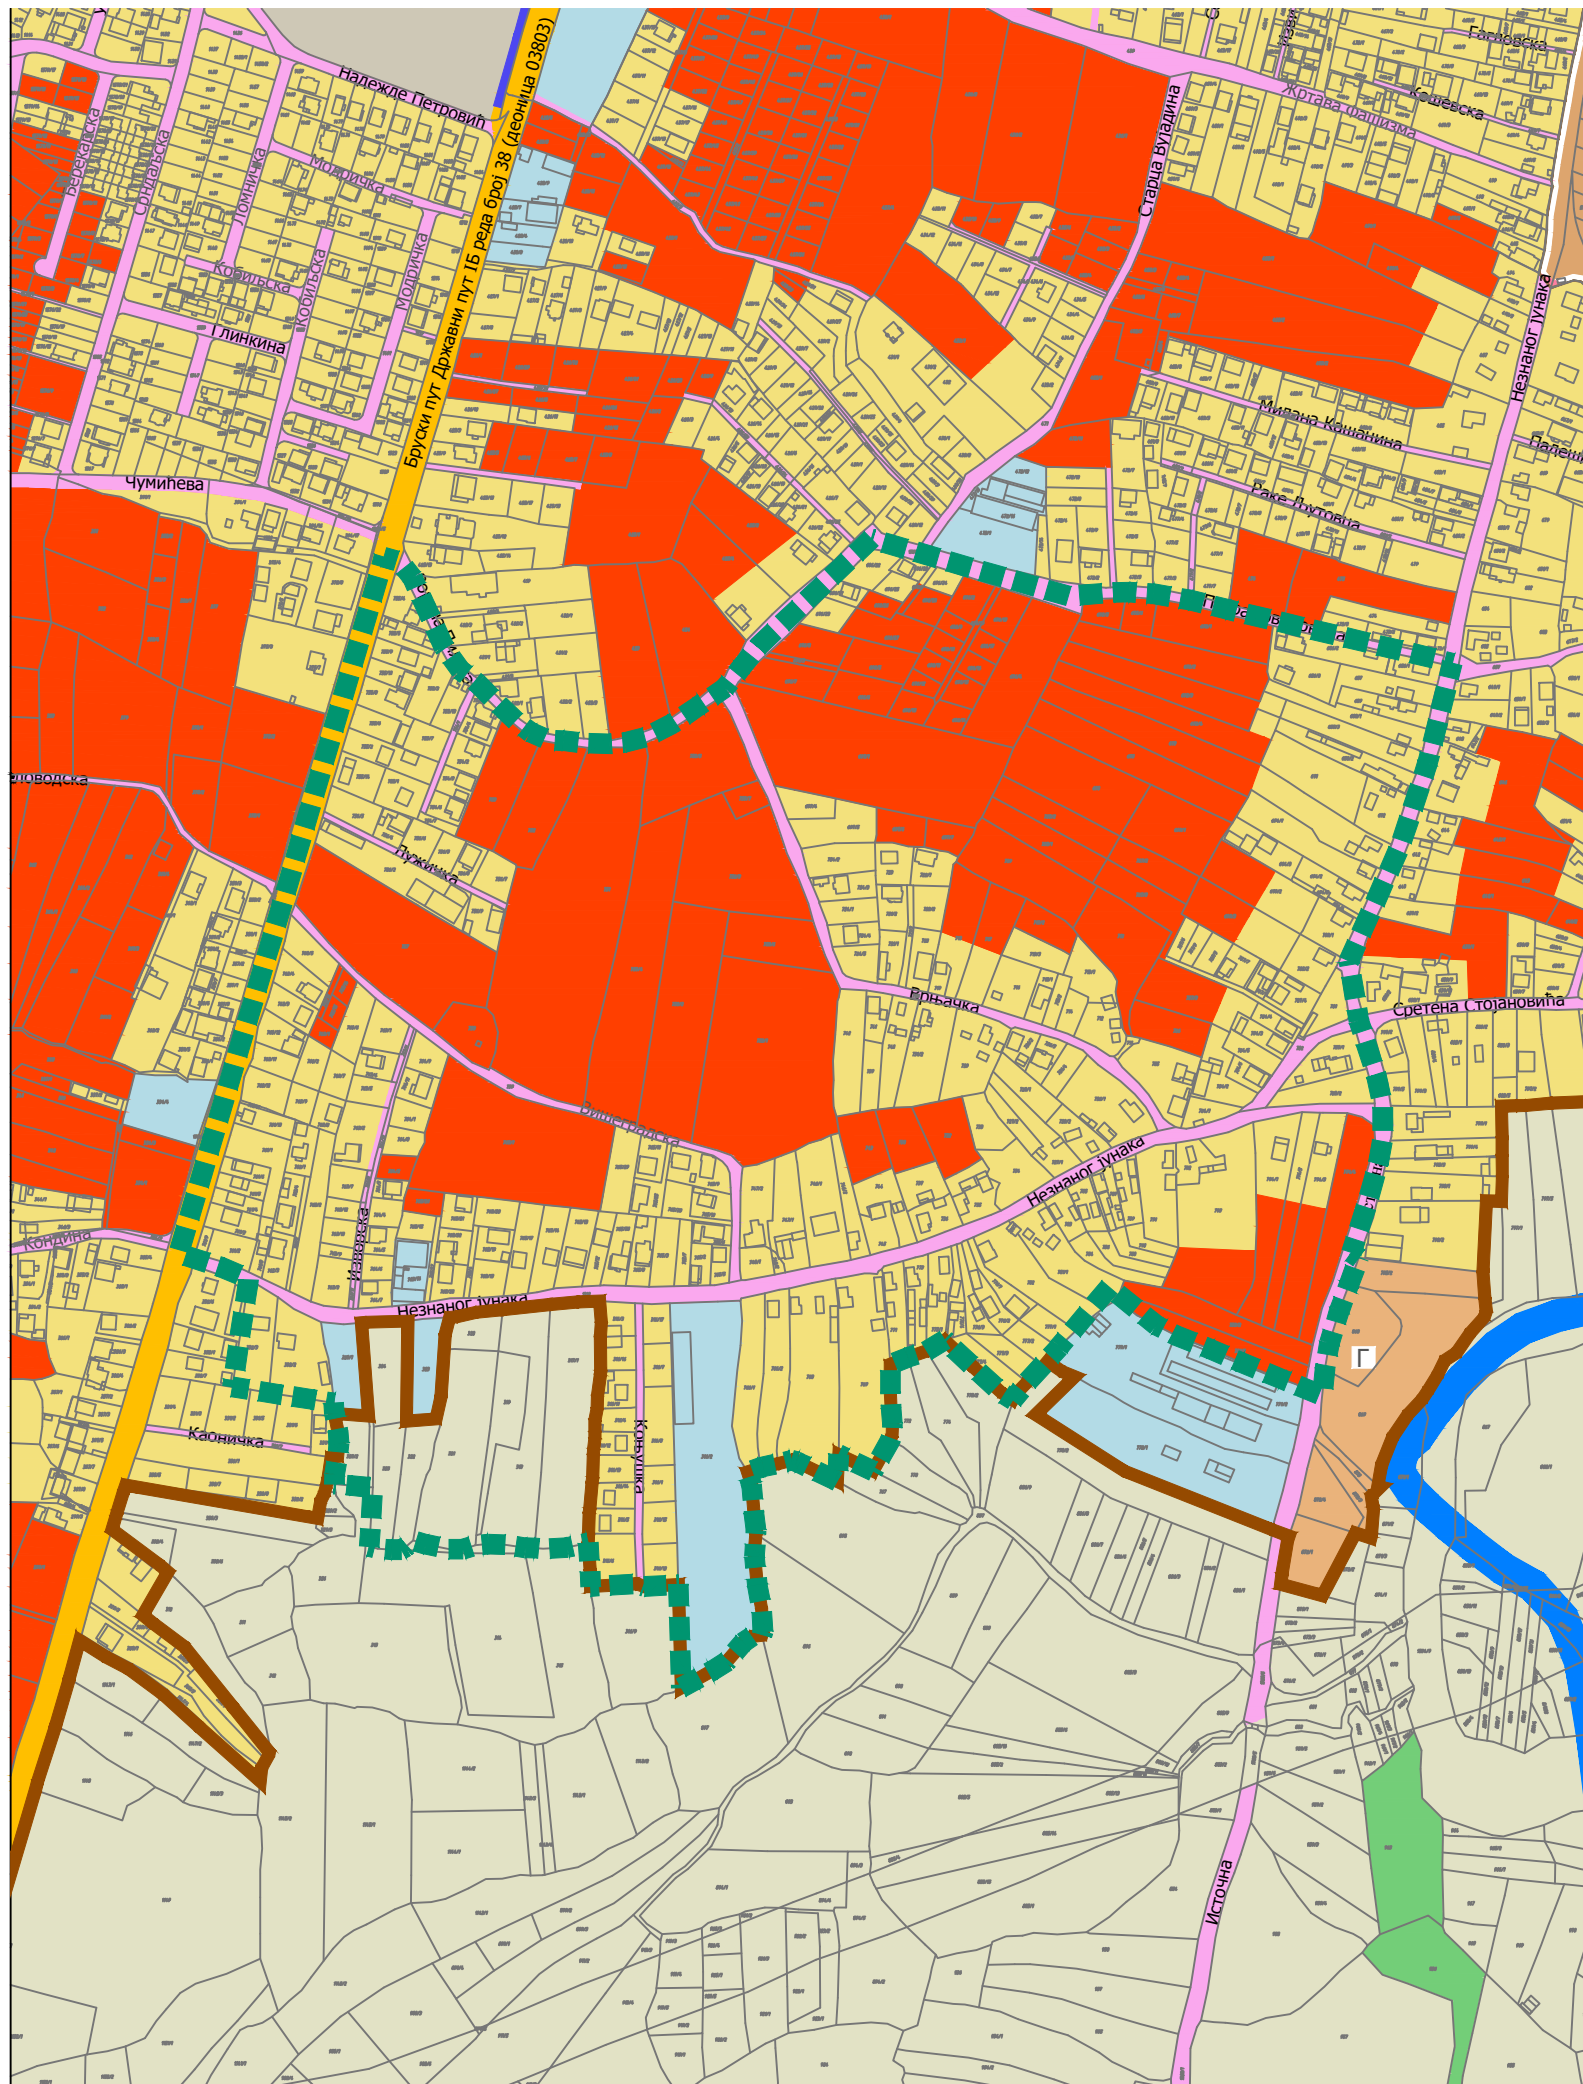

размера:

1 : 5000