



# ГРАД КРУШЕВАЦ

## ПЛАН ГЕНЕРАЛНЕ РЕГУЛАЦИЈЕ "ЈУГ"

ИЗВОД

### ПЛАНИРАНА ПРЕТЕЖНА НАМЕНА ПОВРШИНА



#### ЛЕГЕНДА

- Граница плана детаљне регулације "МУДРАКОВАЦ 4" у Крушевцу
- Граница просторних зона
- Граница урбанистичких целина (9.1, 9.2,...)
- Граница урбанистичких подцелина (9.1.1,9.1.2,...)

#### ГРАЂЕВИНСКО ЗЕМЉИШТЕ

- СТАНОВАЊЕ, густине до 100ст/ха
- ПРИВРЕДНЕ ДЕЛАТНОСТИ
- ПАРК

САОБРАЋАЈНИЦЕ

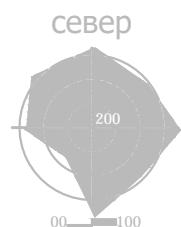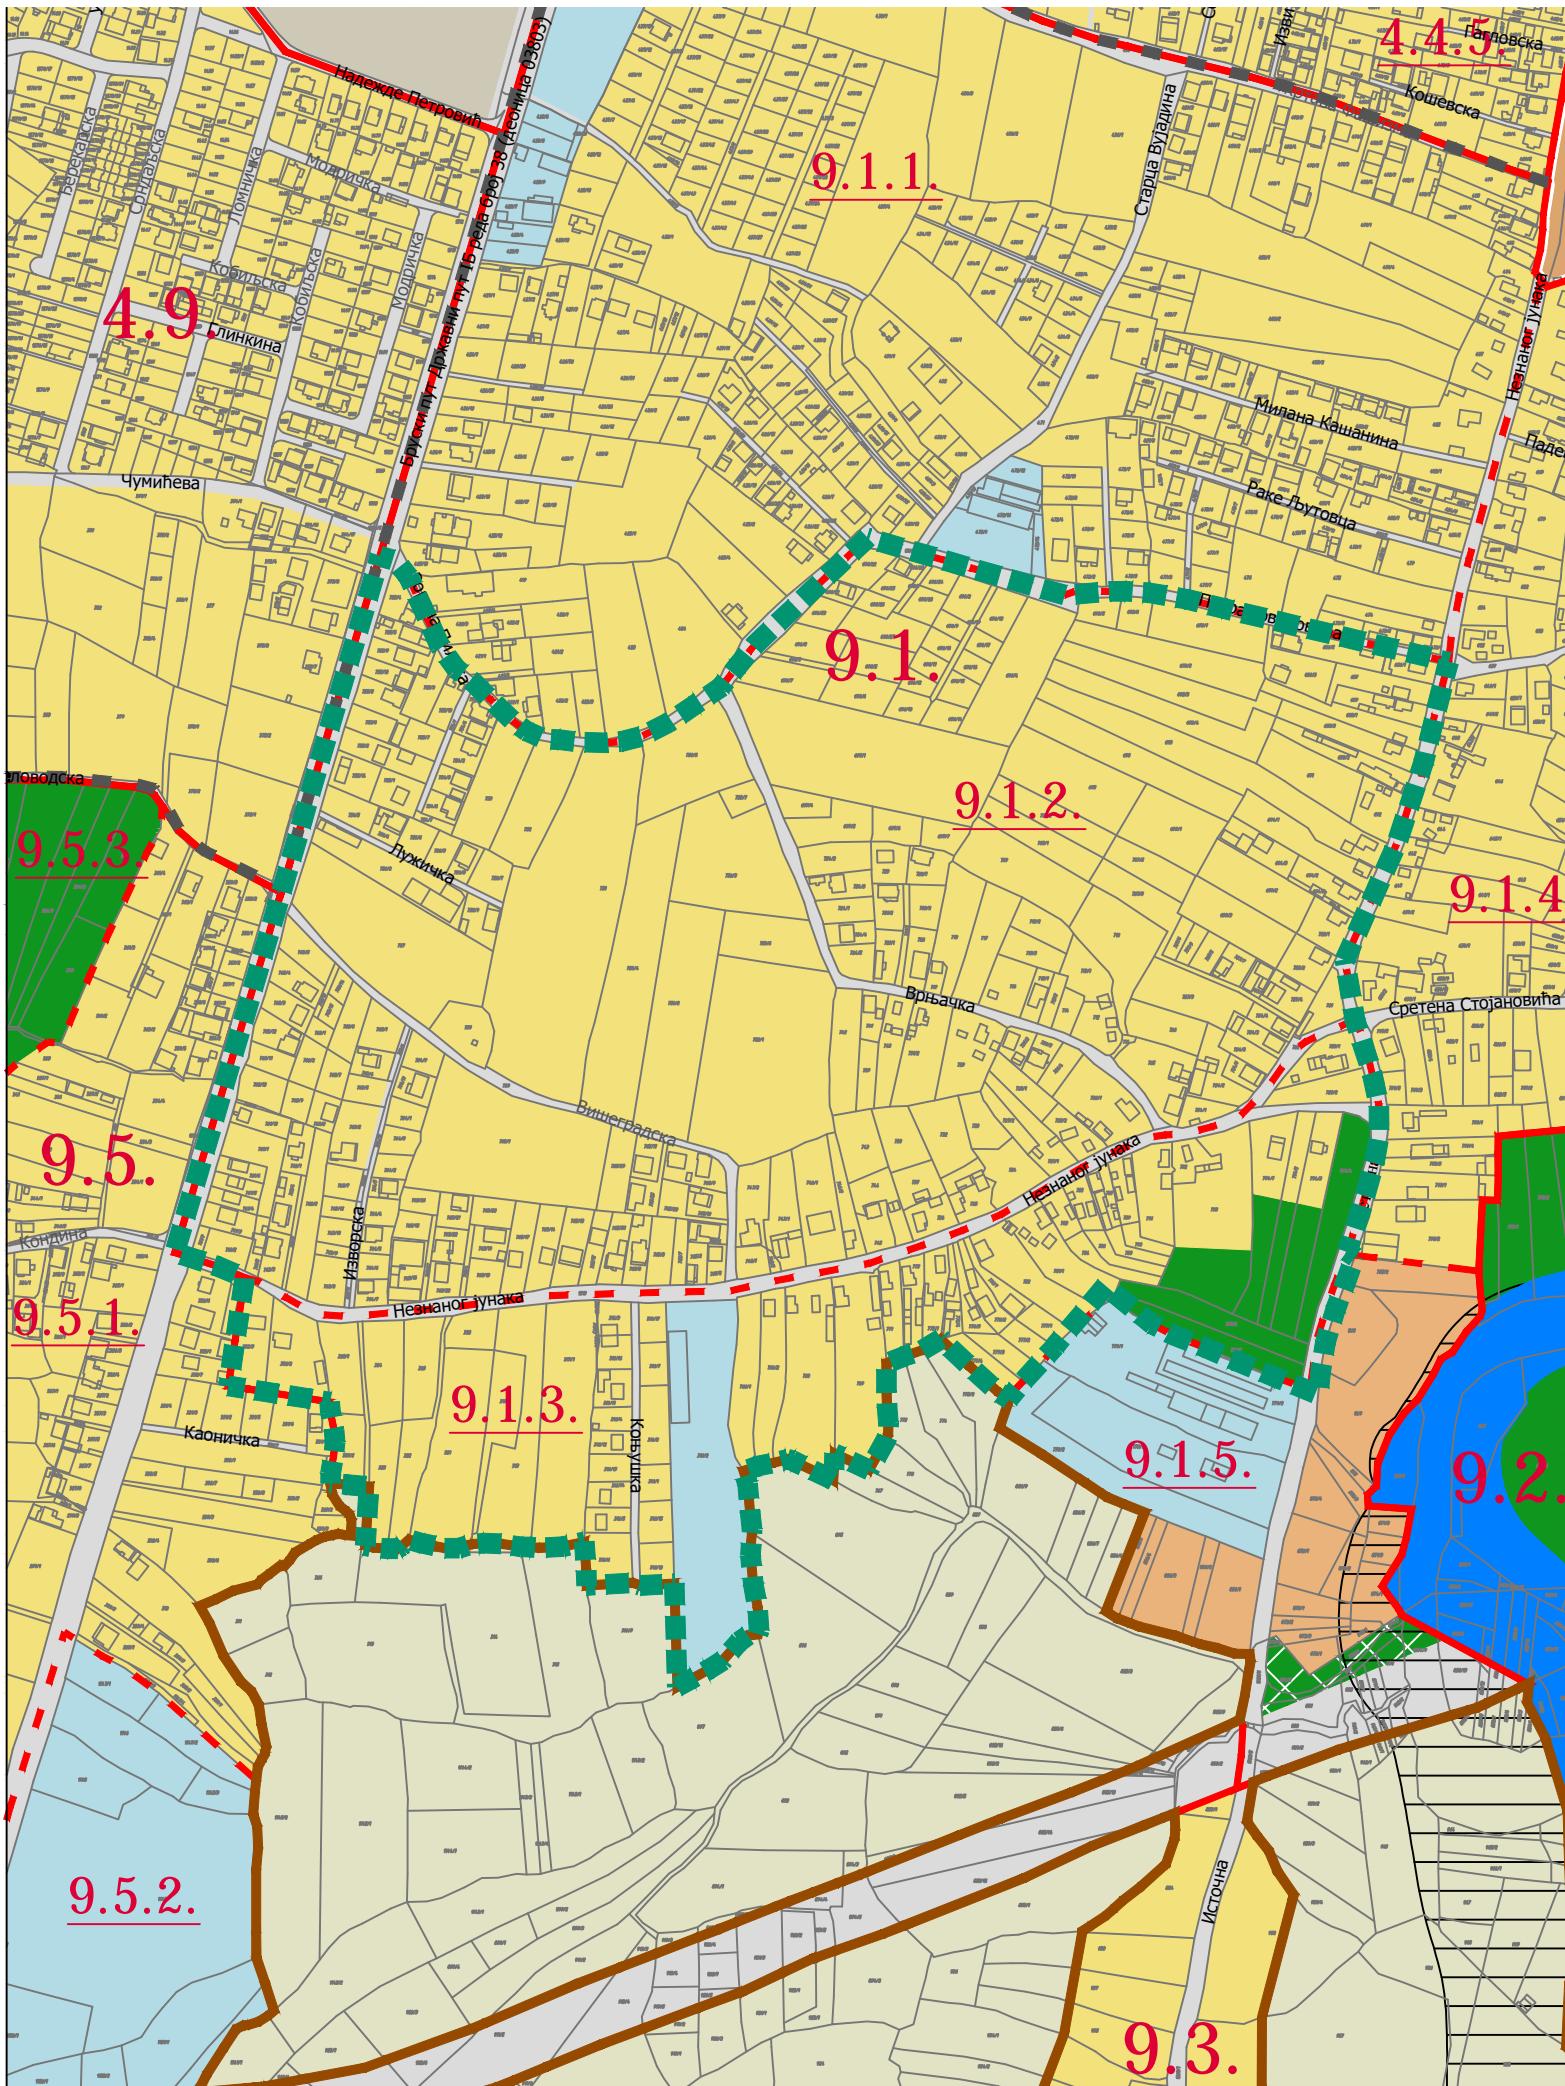

размера:

1 : 5000