













ГРАД КРУШЕВАЦ


ПЛАН ГЕНЕРАЛНЕ РЕГУЛАЦИЈЕ "ИСТОК 1"

■ ■ ■ ■ И З В О Д ■ ■ ■ ■

ПЛАНИРАНА ПРЕТЕЖНА НАМЕНА ПОВРШИНА

ЛЕГЕНДА

-  Граница плана детаљне регулације насеља "Петгон 2" у Крушевцу
-  Граница урбанистичких целина
-  Граница урбанистичких подселина
-  3.4. Ознака урбанистичких целина
-  3.4.1. Ознака урбанистичких подселина
-  ГРАЂЕВИНСКО ЗЕМљиШТЕ
-  СТАНОВАЊЕ, густине до 100ста/ха
-  КОМЕРЦИЈАЛНЕ ДЕЛАТНОСТИ
-  ЈАВНЕ ФУНКЦИЈЕ
-  ДЗ Дечија зашита
-  ЗЕЛЕНЕ ПОВРШИНЕ (парк сууселства, трг, сквер, игра дечије и сл.)
-  ЗАШТИТНО ЗЕЛЕНИЛО

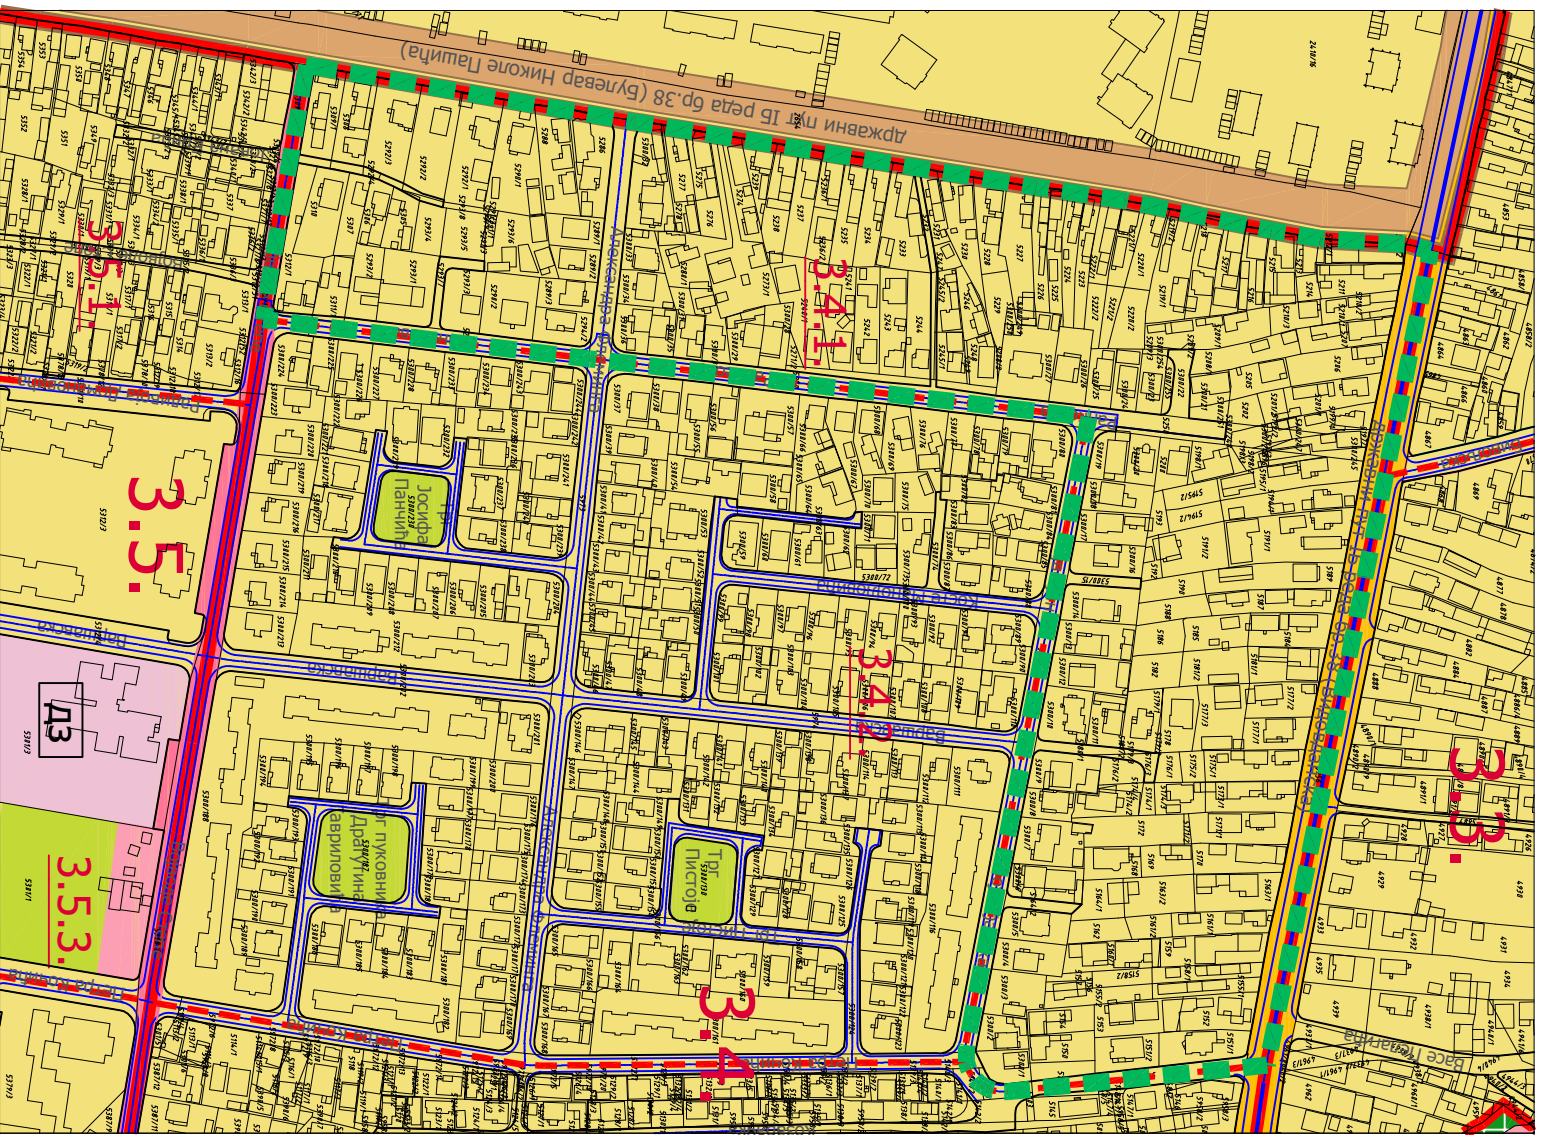

штампана:
1 : 2.500