



ГРАД КРУШЕВАЦ

ПЛАН ГЕНЕРАЛНЕ РЕГУЛАЦИЈЕ "ЦЕНТАР"

ИЗВОД

ПОСТОЈЕЋА НАМЕНА

ЛЕГЕНДА

Граница плана детаљне регулације "ПИОНИРСКИ ПАРК" у Крушевцу

ГРАЂЕВИНСКО ЗЕМЉИШТЕ

СТАНОВАЊЕ, густине 100-200ст/ха

ЗЕЛЕНИЛО

ЈАВНЕ ФУНКЦИЈЕ

ДЗ дечија заштита

К култура

СТАНОВАЊЕ, густине до 100ст/ха

СТАНОВАЊЕ, густине преко 200ст/ха

ПРИВРЕДНЕ ДЕЛАТНОСТИ

СПОРТ И РЕКРЕАЦИЈА

ЈАВНЕ ФУНКЦИЈЕ

ОШ основна школа

АУ управа и администрација

ЦР верски објекат-планиран

ПОСЕБНА НАМЕНА



КОМУНАЛНЕ ДЕЛАТНОСТИ

САОБРАЋАЈНИЦЕ ПО РАНГУ

примарна саобраћајница

секундарна саобраћајница

терцијална саобраћајница

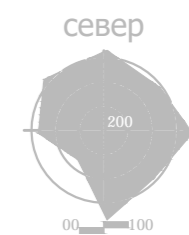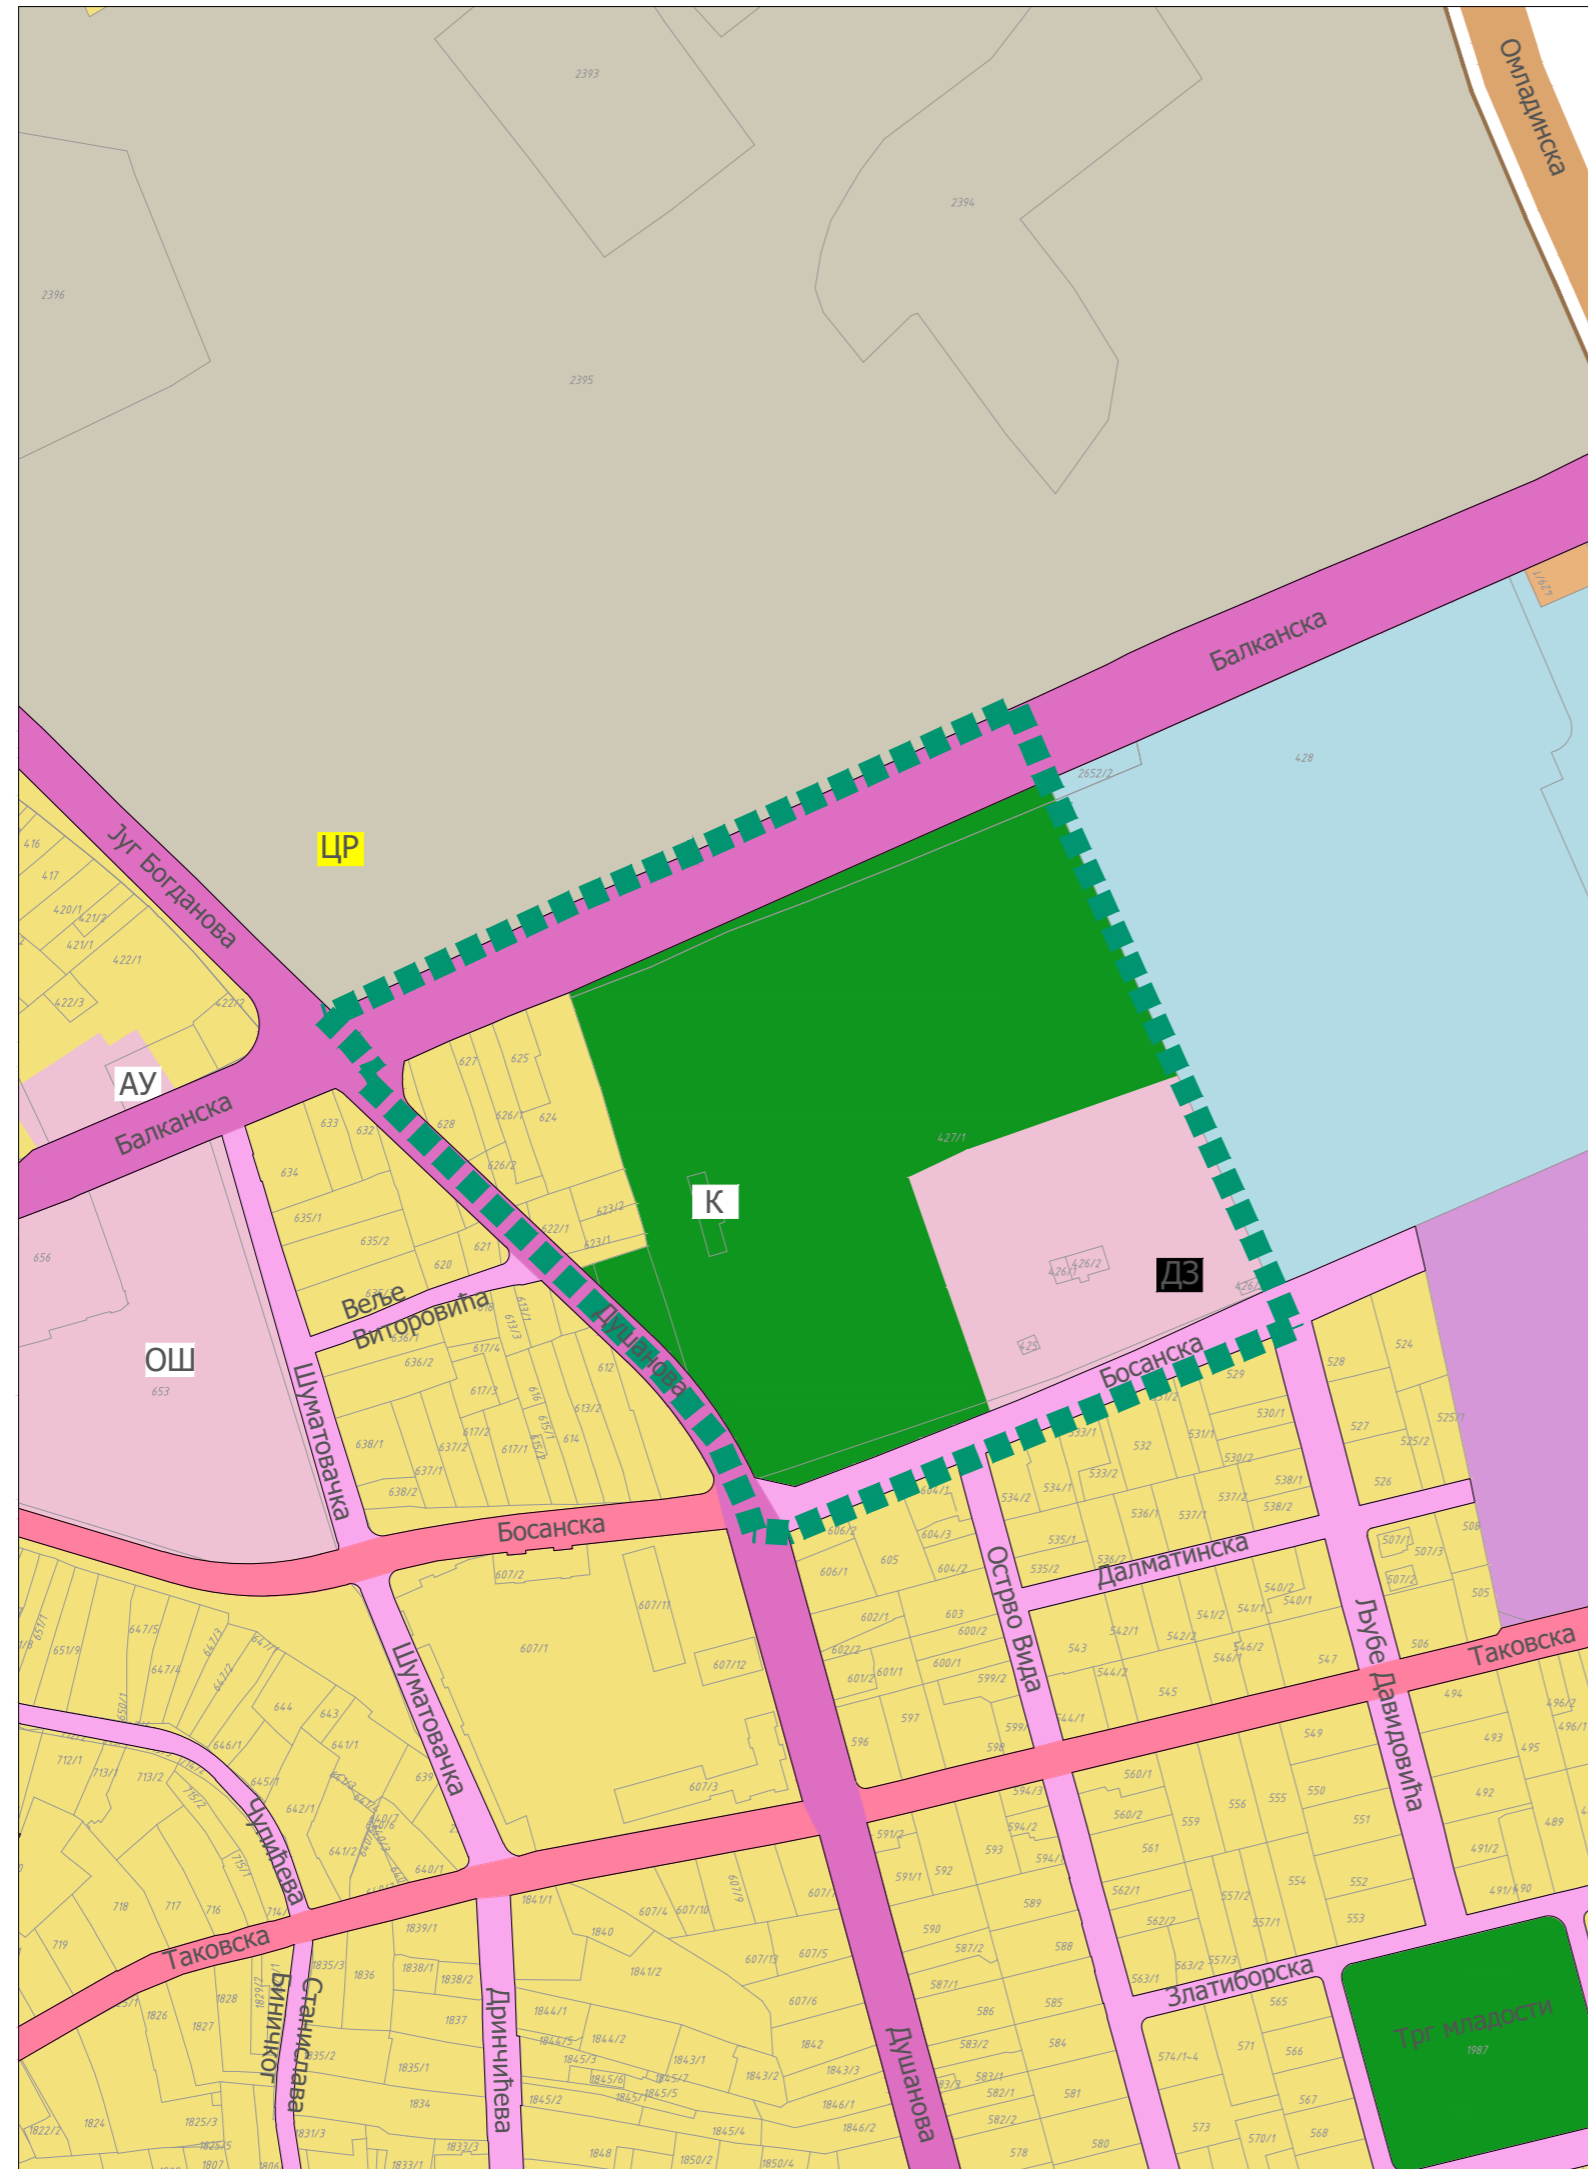

размера:
1 : 2.500