



ГРАД КРУШЕВАЦ

ПЛАН ГЕНЕРАЛНЕ РЕГУЛАЦИЈЕ "ЈУГ"

ИЗВОД

ПЛАНИРАНА ПРЕТЕЖНА НАМЕНА ПОВРШИНА

ЛЕГЕНДА

Граница плана детаљне регулације реке Расине и ушћа притока - деоница 3 (од моста на Јастребачком путу до ушћа Модричке реке)

Граница просторних зона

Граница урбанистичких целина

Граница урбанистичких подцелина

ГРАЂЕВИНСКО ЗЕМЉИШТЕ

СТАНОВАЊЕ

ПРИВРЕДНЕ ДЕЛАТНОСТИ

КОМУНАЛНЕ ДЕЛАТНОСТИ

ВОДЕНЕ ПОВРШИНЕ


ПАРК

ПАРК - ШУМА

ЗАШТИТНО ЗЕЛЕНИЛО

САОБРАЋАЈНИЦЕ


ГРАНИЦА ПРЕДМЕТНОГ ПЛАНА

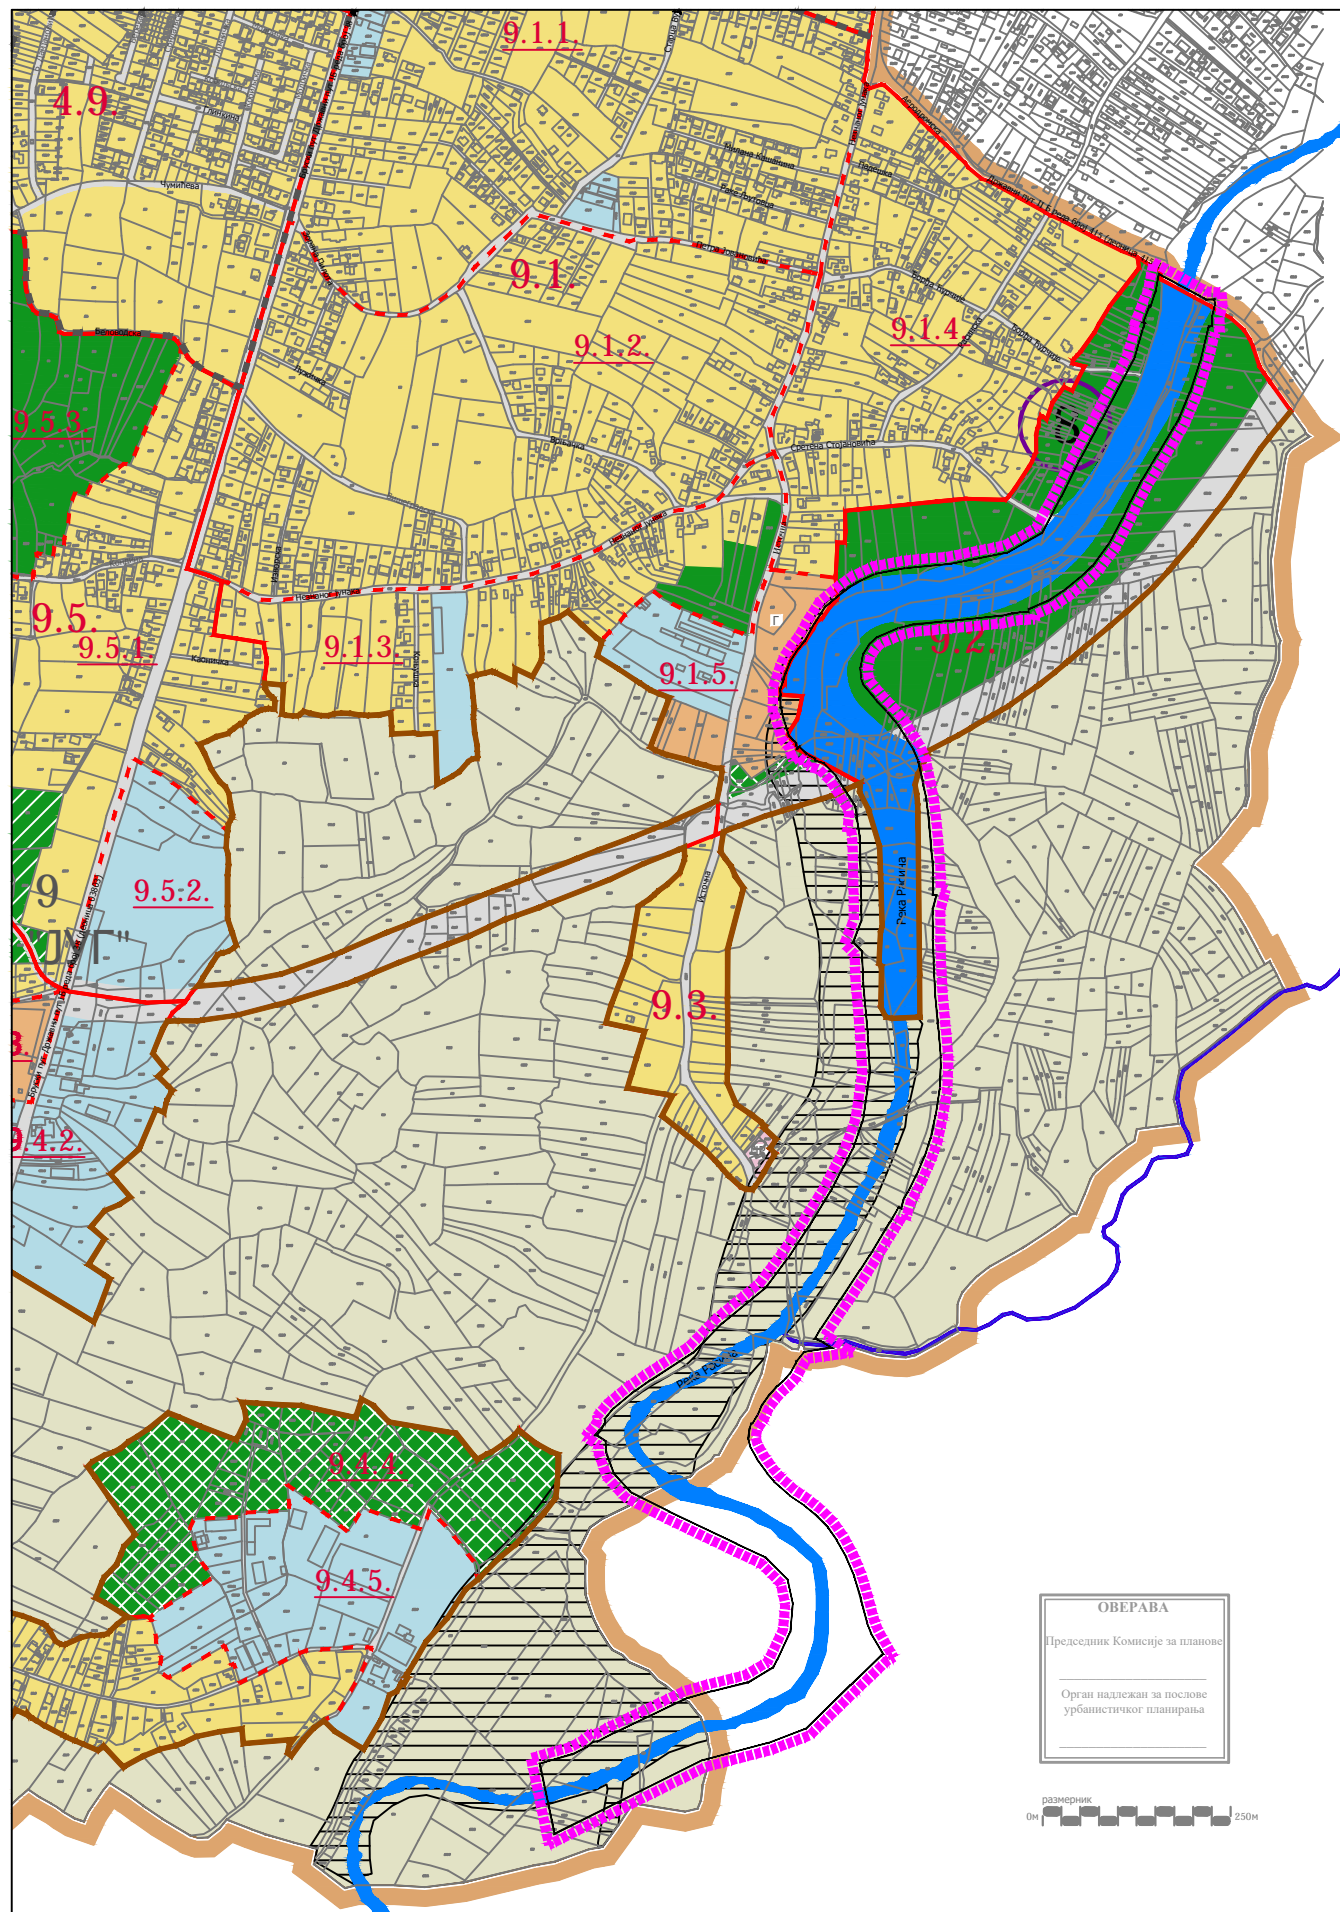

ОБЕРАВА
Председник Комисије за планове
Орган надлежан за послове урбанистичког планирања

РАЗМЕРНИК
0м 250м

север

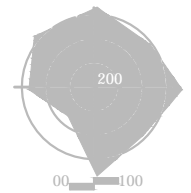

размера:
1 : 10000