

Документациона
ОСНОВА

САДРЖАЈ

АНАЛИТИЧКО ДОКУМЕНТАЦИОНА ОСНОВА ПЛАНА

1. Одлука о неизради стратешке процене

- Одлука о неприступању изради стратешке процене утицаја Измене и допуне Измене плана детаљне регулације стамбено – пословног блока „Колонија“ у Крушевцу на животну средину бр. 350-424/2019 од 19.6.2019.г. („Сл. лист града Крушевца“, бр. 9/19)

2. Одлука о изради планског документа

- Мишљење Комисије за планове Града Крушевца на предлог Одлуке о изради Измене и допуне Измене плана детаљне регулације стамбено пословног блока „Колонија“ у Крушевцу, бр. 350-339/2019 од 21.5.2019.г.
- Одлука о изради Измене и допуне Измене плана детаљне регулације стамбено пословног блока „Колонија“ у Крушевцу, бр. 350-441/2019 од 21.6.2019.г. („Сл. лист града Крушевца“, бр. 9/19).

3. Извод из Планског документа вишег реда

- Извод из Плана генералне регулације Центар („Сл. лист града Крушевца“, бр. 14/16) графички прилог бр. 4 – Планиране претежне намене површина по урбанистичким целинама

4. Катастарско-топографски план

- Катастарско-топографски план за обухват плана Р 1:500, израдио Геоурбан, д.о.о. Крушевац у јулу 2019.г.

5. Остала документација

- Решење о грађевинској дозволи бр. 351-651/2019 од 28.06.2019.г.

6. Извештај о обављеној стручној контроли

- Извештај о обављеној стручној контроли бр. 350-339/2019 од 25.7.2019.г.

7. Извештај о обављеном јавном увиду

- Извештај о обављеном јавном увиду бр. 350-339/2019 од 20.8.2019.г.

На основу члана 9. став 1. Закона о стратешкој процени утицаја на животну средину („Службени гласник РС“, бр. 135/2004 и 88/2010), члана 46. став 2. Закона о планирању и изградњи („Сл. гл. РС“, бр.72/09, 81/09-испр, 64/10- одлука УС, 24/11, 121/12, 42/13-одлука УС, 50/13-одлука УС, 98/13 -одлука УС, 132/14,145/14,83/18, 31/19, 37/19 - др. закон) Градска управа града Крушевца, дана 19.06.2019. године, донела је

ОДЛУКУ

О НЕПРИСТУПАЊУ ИЗРАДИ СТРАТЕШКЕ ПРОЦЕНЕ УТИЦАЈА ИЗМЕНЕ И ДОПУНЕ ИЗМЕНЕ ПЛАНА ДЕТАЉНЕ РЕГУЛАЦИЈЕ СТАМБЕНО – ПОСЛОВНОГ БЛОКА „КОЛОНИЈА“ У КРУШЕВЦУ НА ЖИВОТНУ СРЕДИНУ

Члан 1.

Не приступа се изради стратешке процене утицаја измене и допуне Измене Плана детаљне регулације стамбено – пословног блока „Колонија“ у Крушевцу на животну средину.

Члан 2.

Измена и допуна плана се односи на:

- делове текста целокупног плана који се односи на паркирање (саобраћај) и
- део графичких прилога, и то:
 - плана намене површина,
 - регулационо-нивелациони план,
 - плана јавних површина,
- и то у границама обухвата урбанистичког блока А2, односно за простор чија граница обухвата креће од угла улице Поручника Божидара и улице Душанове, даље наставља улицом Поручника Божидара до улице Јована Дучића, наставља улицом Јована Дучића на југ до улице Ломничке Борбе, а затим завија до улице Роденове, којом наставља до улице Душанове, па се креће улицом Душановом до угла са улицом Поручника Божидара, што чини површину од око 1,4ха. Измене у графичком делу плана се односе на измене регулационих и грађевинских линија и површина јавних намена и преиспитивање површина намењених за паркирање и за остале намене.

Измена и допуна плана обухвата делове КО Крушевац.

Члан 3.

Планом генералне регулације Центар у Крушевцу опредељене су зоне за даљу разраду плановима детаљне регулације са правилима уређења и грађења, од којих је план који је предмет измена и допуна одређених овом Одлуком

Измене и допуне плана су у обухвату ПГР Центар, у оквиру стамбено мешовите просторне зоне.

У ПГР Центар стамбено мешовита зона описана је као зона која се развијала непосредно уз централну градску зону што је довело до развоја различитих намена и садржаја. Даљи развој ове зоне подразумева планирање, унапређење и развој следећих намена: становања свих типова и комерцијалних делатности, као и унапређење постојећих јавних функција.

Подручје Измене и допуне плана налази се у обухвату урбанистичке целине 2.3. У овој целини планирана је као преовлађујућа намена вишепородично становање различитих типова, допунска

намена је: породично становање и комерцијалне делатности, док је пратећа намена јавне функције – здравство.

Члан 4.

На основу карактеристика Плана из чл. 2 и чл. 3. ове одлуке, као и на основу Образложења и критеријума за одређивање могућих утицаја на животну средину за измене и допуне Измене ПДР стамбено – пословног блока „Колонија“ у Крушевцу као и на основу Мишљења бр. 501-315/2019-09, Служба за заштиту животне средине, Одељење за инвестиције, привреду и заштиту животне средине, Градске управе града Крушевца, оцењено је да не постоји могућност значајнијих утицаја на животну средину, тако да је одлучено да се не приступа изради стратешке процене утицаја за измене и допуне Измене ПДР стамбено – пословног блока „Колонија“ у Крушевцу на животну средину, а у складу са чланом 11. Закона о стратешкој процени утицаја на животну средину („Сл. гласник РС“, бр. 135/04).

Члан 5.

Ова Одлука је саставни део Одлуке о изради измене и допуне Измене ПДР стамбено – пословног блока „Колонија“ у Крушевцу и објављује се у „Службеном листу града Крушевца“.

IV Бр. 350-424/2019

НАЧЕЛНИК ГРАДСКЕ УПРАВЕ
ГРАДА КРУШЕВЦА



Иван Анђелић

На основу члана 46, а у вези са чл.52 Закона о планирању и изградњи ("Сл. гласник РС" бр. 72/09, 81/09-исправка, 64/2010-одлука УС, 24/2011, 121/2012, 42/2013 -одлука УС и 50/2013 -одлука УС, 98/13 -одлука УС, 132/14, 145/14, 83/18, 31/19), чл.42.Правилника о садржини, начину и поступку израде докумената просторног и урбанистичког планирања („Сл.гласник РС" бр.64/2015, 32/19) и чл. 2 Одлуке о образовању Комисије за планове Града Крушевца (Сл. лист Града Крушевца бр.5/15, 1/16), Комисија за планове Града Крушевца је на 63. седници, дана 21.05.2019.године, по разматрању 6. тачке дневног реда – Прибављање Мишљења на предлог Одлуке о изради измене Измене Плана детаљне регулације Стамбено-пословног блока "Колонија" у Крушевцу, донела следеће:

МИШЉЕЊЕ

I Даје се позитивно мишљење на предлог Одлуке о изради Измене Измене Плана детаљне регулације Стамбено-пословног блока "Колонија", у Крушевцу и упућује у даљу процедуру, након поступања по примедбама Комисије :

1. Одлуку о изради Плана прецизније написати ;
2. Извршити ревизију текста у делу паркирања, на нивоу целог Плана, за наведена правила:

3.2.3. Општи услови изградње, Паркирање

Паркирање се обезбеђује на следећи начин:

- за паркирање возила за сопствене потребе (путничких возила), власници стамбених објеката обезбеђују на сопственој грађевинској парцели на којој се објекат гради, с'тим да половина потребног броја паркинг места мора бити обезбеђена у самом објекту, и то 1.5п.м. по стану...

3.3.5. Правила грађења за подблок А2-3

Неопходан број паркинг места обавезно је обезбедити у подземној етажи на парцели на којој се објекат гради"

3. Преиспитати саобраћајно решење блока А2...

II Закључак је усвојен једногласно.



Председник Комисије за планове
Александар Цветковић, дипл.ел.инж.

На основу члана 27. став 6., члана 35. став 7. и члана 46. и 51.б Закона о планирању и изградњи ("Сл. гл. РС" бр. 72/09, 81/09-испр, 64/10-одлука УС, 24/11, 121/12, 42/13-одлука УС, 50/13-одлука УС, 98/13-одлука УС, 132/14, 145/14, 83/18 и 31/19), чл. 32. Правилника о садржини, начину и поступку израде докумената просторног и урбанистичког планирања ("Сл. гл. РС" бр. 32/19) и члана 22. Статута града Крушевца ("Сл. лист града Крушевца" бр. 15/18), Скупштина града Крушевца, на седници одржаној дана 21.06.2019.године, донела је

ОДЛУКУ О ИЗРАДИ ИЗМЕНЕ И ДОПУНЕ ИЗМЕНЕ ПЛАНА ДЕТАЉНЕ РЕГУЛАЦИЈЕ СТАМБЕНО ПОСЛОВНОГ БЛОКА „КОЛОНИЈА“ У КРУШЕВЦУ

Члан 1.

Приступа се изради Измене и допуне Измене плана детаљне регулације стамбено пословног блока „Колонија“ у Крушевцу, (у даљем тексту Измене и допуне плана).

Члан 2.

Измена и допуна плана се односи на:

- делове текста целокупног плана који се односи на паркирање (саобраћај) и
- део графичких прилога, и то:
 - плана намене површина,
 - регулационо-нивелациони план,
 - плана јавних површина,
- и то у границама обухвата урбанистичког блока А2, односно за простор чија граница обухвата креће од угла улице Поручника Божидара и улице Душанове, даље наставља улицом Поручника Божидара до улице Јована Дучића, наставља улицом Јована Дучића на југ до улице Ломничке Борбе, а затим завија до улице Роденове, којом наставља до улице Душанове, па се креће улицом Душановом до угла са улицом Поручника Божидара, што чини површину од око 1,4ха. Измене у графичком делу плана се односе на измене регулационих и грађевинских линија и површина јавних намена и преиспитивање површина намењених за паркирање и за остале намене.

Измена и допуна плана обухвата делове КО Крушевац.

Граница подручја, приказана у графичком прилогу може се сматрати коначном, а од ње су могућа мања одступања.

Члан 3.

Планом генералне регулације Центар у Крушевцу опредељене су зоне за даљу разраду плановима детаљне регулације са правилима уређења и грађења, од којих је план који је предмет измена и допуна одређених овом Одлуком

Измене и допуне плана су у обухвату ПГР Центар, у оквиру стамбено мешовите просторне зоне.

У ПГР Центар стамбено мешовита зона описана је као зона која се развијала непосредно уз централну градску зону што је довело до развоја различитих намена и садржаја. Даљи развој ове зоне подразумева планирање, унапређење и развој следећих намена: становања свих типова и комерцијалних делатности, као и унапређење постојећих јавних функција.

Подручје Измене и допуне плана налази се у обухвату урбанистичке целине 2.3. У овој целини планирана је као преовлађујућа намена вишепородично становање различитих типова, допунска намена је: породично становање и комерцијалне делатности, док је пратећа намена јавне функције – здравство.

Подлога за израду Измене и допуне плана је катастарско топографски план оверен од стране лиценциране геодетске организације.

Члан 4.

Основни принципи планирања, уређења и заштите простора су:

- рационализовање коришћења земљишта и комуналне инфраструктуре,
- детаљна намена простора, локације и објекта,
- повећање енергетске ефикасности објеката и заштита простора.

Члан 5.

Основни циљ планирања, коришћења, уређења и заштите планског подручја је стварање услова за даљи развој и унапређење постојећег формираног градског ткива, у складу са планом вишег реда.

Очекивани резултат је омогућавање реконструкције постојећих и изградње нових објеката и унапређење њиховог коришћења.

Члан 6.

Концептуални оквир произилази из планског основа, постављених принципа и циљева и планиране намене.

Обзиром на карактер овог простора, као развојне целине у граду неопходно је планирање усмерити на квалитет и одговарајуће стандарде у планирању и пројектовању.

Члан 7.

Рок за израду Измене и допуне плана је 6 месеци, рачунајући од дана доношења Одлуке о изради плана.

Члан 8.

Средства за израду Измене и допуне плана обезбеђује подносилац иницијативе за израду плана.

Стручни послови израде Измене и допуне плана поверавају се привредном друштву Центар за урбани развој и архитектуру Парадигма д.о.о. Крушевац.

Члан 9.

Градска управа, односно орган надлежан за послове просторног и урбанистичког планирања, после извршене стручне контроле, излаже нацрт Измене и допуне плана на јавни увид у трајању од 15 дана од дана оглашавања у дневном и локалном листу.

Излагање нацрта Измене и допуне плана на јавни увид биће извршено у просторијама Градске управе града Крушевца.

Члан 10.

За потребе израде Измене и допуне плана не приступа се изради стратешке процене утицаја планираних намена на животну средину.

Члан 11.

Потребно је изградити 6 примерака Измене и допуне плана у аналогном облику и 6 примерака Измене и допуне плана у дигиталном облику.

Члан 12.

Саставни део ове Одлуке јесте графички приказ граница и обухвата планског подручја.

Члан 13.

Ова Одлука ступа на снагу осмог дана од дана објављивања у "Службеном листу града Крушевца".

СКУПШТИНА ГРАДА КРУШЕВЦА


I бр.350 – 441/2019

ПРЕДСЕДНИК




Живојин Милорадовић

Истоветност овог текста и текста предлога Плана који је Градско веће као овлашћени предлагач, упутило Скупштини града на усвајање потврђује:

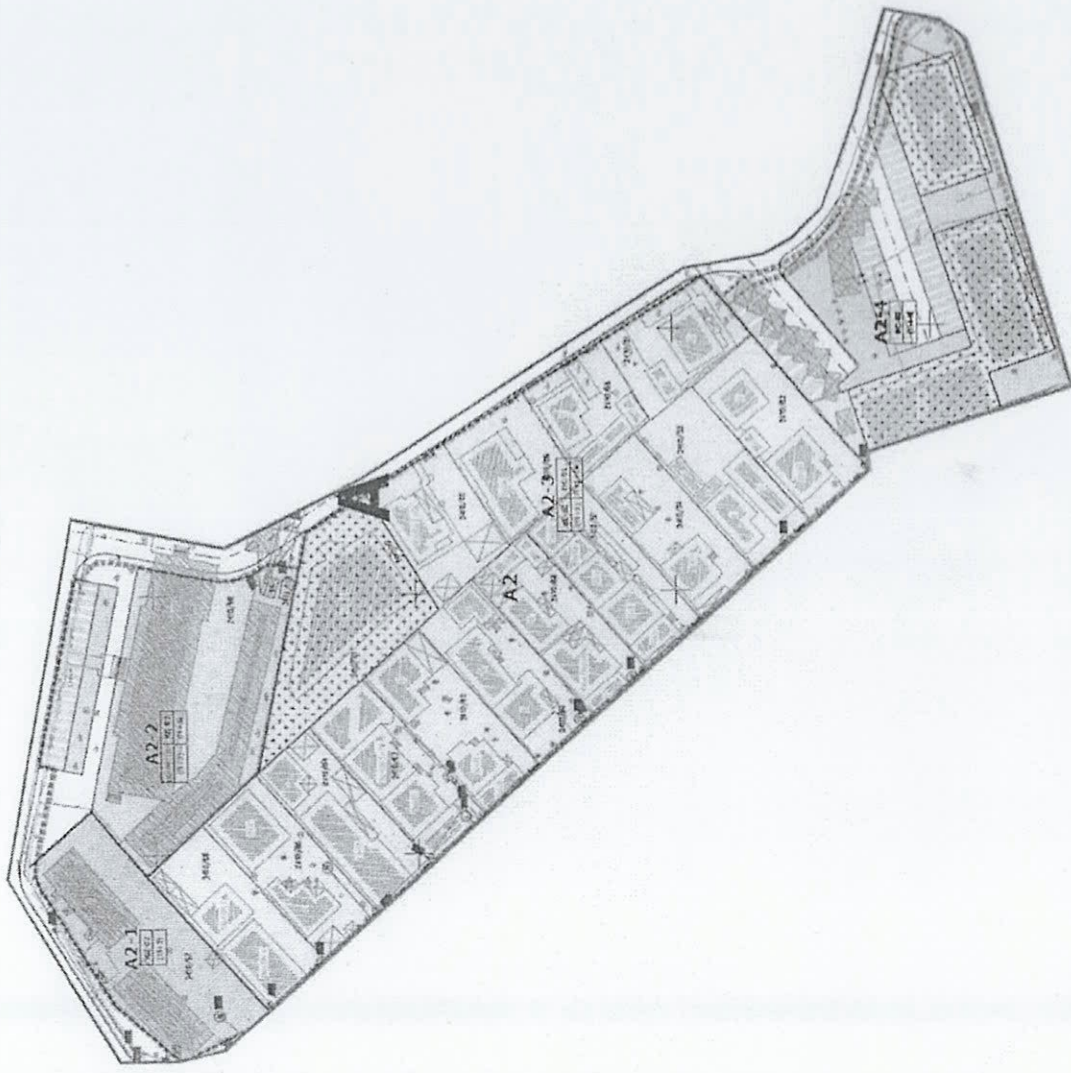

ОБУХВАТ ИЗМЕНЕ И ДОПУНЕ ПЛАНА

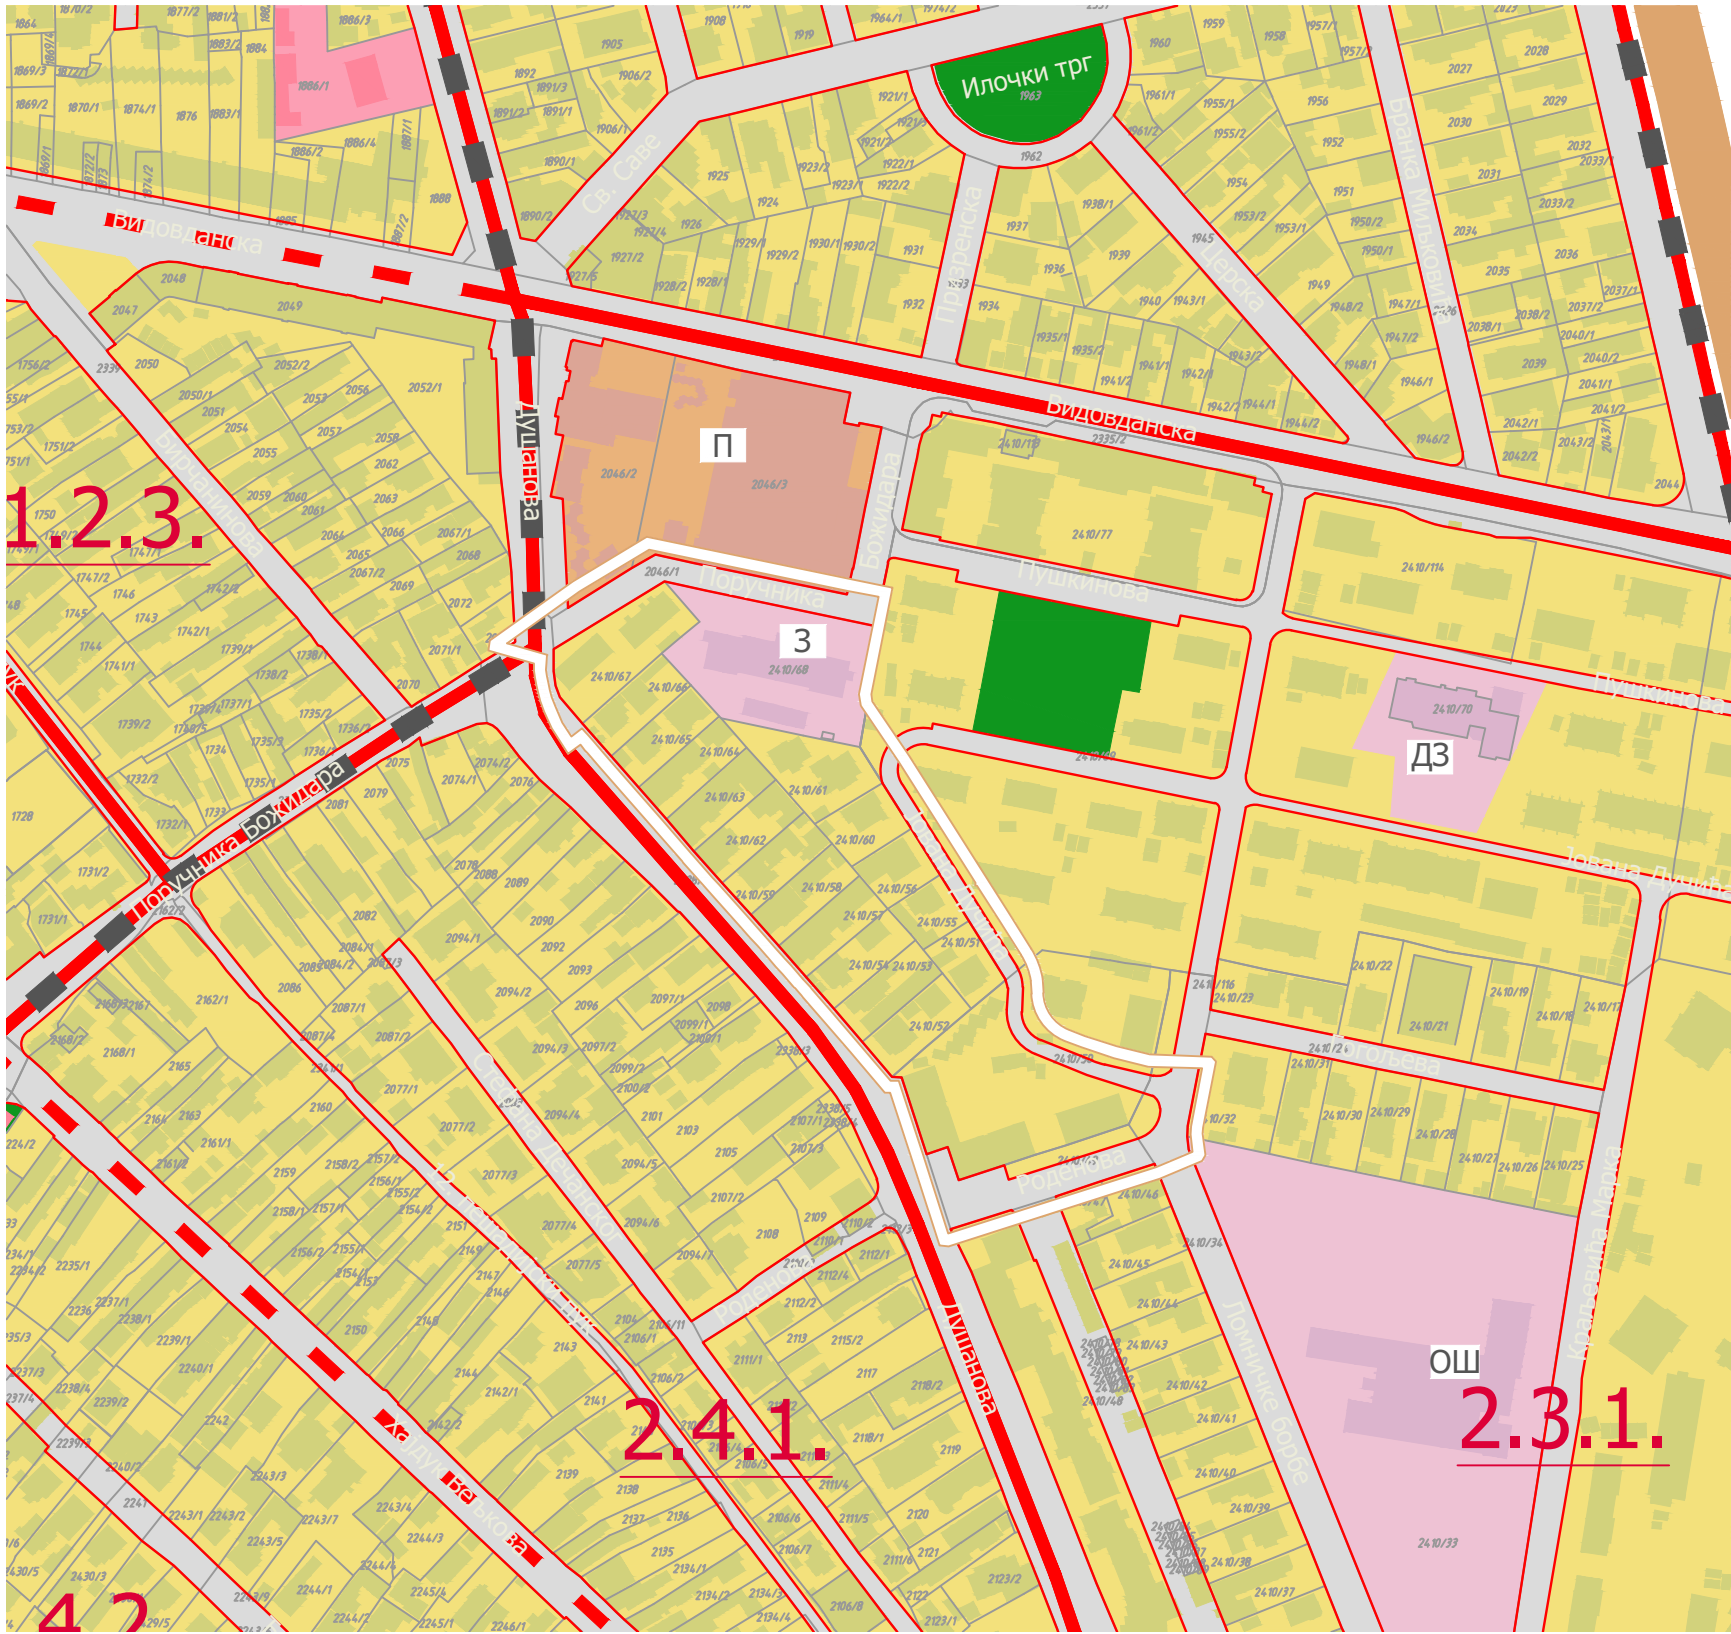

ЛЕГЕНДА

- Граница подручја ПГР ЦЕНТАР
- Граница просторних зона
- Граница урбанистичких целина (1.1. - 2.13.)
- Граница урбанистичких подцелина (1.1.1. - 2.13.2.)
- Регулациона линија

ГРАЂЕВИНСКО ЗЕМЉИШТЕ

- СТАНОВАЊЕ
- ПРИВРЕДНЕ ДЕЛАТНОСТИ
- КОМЕРЦИЈАЛНЕ ДЕЛАТНОСТИ
- СПОРТ И РЕКРЕАЦИЈА
- ЗЕЛЕНЕ И СЛОБODНЕ ПОВРШИНЕ (парк, трг, сквер и сл.)
- ЈАВНЕ ФУНКЦИЈЕ

- ОШ основна школа
- СШ средња школа
- ДЗ дечија заштита
- СЗ социјална заштита
- З здравство
- К култура
- АУ управа и администрација
- ЦР верски објекат
- АС аутобуска станица
- ЖС железничка станица
- ЦР (планиран)

- КОМУНАЛНЕ ДЕЛАТНОСТИ
- П пијаца
- Г гробље
- РЗВ резервоар за водоснабдевање

- ПОСЕБНА НАМЕНА
- ПРУЖНО ЗЕМЉИШТЕ
- ЗОНА ЗАШТИТЕ ЖЕЛЕЗНИЧКОГ ИНФРСТ. КОРИДОРА
- УКРШТАЈ ПРУЖНОГ ЗЕМЉИШТА И УЛИЦЕ
- САОБРАЋАЈНИЦЕ

ПЛАН ГЕНЕРАЛНЕ РЕГУЛАЦИЈЕ
"ЦЕНТАР"

ИЗВОД
ПЛАНИРАНА ПРЕТЕЖНА НАМЕНА
ПОВРШИНА

Република Србија
Град Крушевац
К.О. Крушевац

КАТАСТАРСКО-ТОПОГРАФСКИ ПЛАН
за: измена ПДР Колонија



Крушевац
јул, 2019.

оверава:
Директор
Милица Дивац мастер инж. геод.



P = 1 : 500

ГЕОУРБАН ДОО Крушевац
израдио:
Милица Дивац мастер инж. геод.



РЕПУБЛИКА СРБИЈА
ГРАД КРУШЕВАЦ
ГРАДСКА УПРАВА
ОДЕЉЕЊЕ ЗА УРАБНИЗАМ И ГРАЂЕВИНАРСТВО
СЛУЖБА ЗА ОБЈЕДИЊЕНУ ПРОЦЕДУРУ И УРБАНИЗАМ
Број: РОР-KRU-17312-CP1-1/2019
Интерни број: 351-651/2019
Крушевац, Ул. Газиместанска бр. 1
Датум: 28.06.2019. године

Градска управа града Крушевца, Одељење за урбанизам и грађевинарство, Служба за обједињену процедуру, Начелник Одељења Ивана Пајић, решавајући по захтеву „КРОВ ПРИМ 037“ д.о.о. Крушевац за издавање решења о грађевинској дозволи за изградњу стамбено-пословног објекта, а на основу чл. 8ђ, 134, 135, 136 и 140 Закона о планирању и изградњи („Сл. гласник РС”, бр. 72/09, 81/09, 64/10, 24/11, 121/12, 42/13, 50/13, 54/13, 98/13, 132/14, 145/14, 83/18 и 31/19), чл. 3, 21 и 22 Правилника о поступку спровођења обједињене процедуре електронским путем ("Сл. гласник РС" бр. 113/2015, 96/2016 и 120/17) и чл. 136 Закона о општем управном поступку ("Сл. гласник РС" бр. 18/16), а по овлашћењу Начелника Градске управе града Крушевца IV бр. 020-10/2017 од 31.05.2017. године, доноси:

РЕШЕЊЕ О ГРАЂЕВИНСКОЈ ДОЗВОЛИ

ИЗДАЈЕ СЕ инвеститору КРОВ ПРИМ 037 д.о.о. Крушевац (матични број 20991909), грађевинска дозвола за изградњу стамбено-пословног објекта спратности П+3 - прва фаза, са дефинисаним посебним деловима, категорије В, класификационог броја 112 222 и 123 002, ободних димензија приземља: 39,55м + 15,95м + 17,50м + 3,20м + 4,55м + 3,20м + 17,50м + 15,95м, висине венца од 14,24м и висине слемена објекта 17,10м, укупне БРУТО изграђене површине 2.638,22м² (надземно 2.638,22м²), на кат. парцелама бр. 2410/54, 2410/53 и 2410/52 К.О. Крушевац, укупне површине 1.514,00м², у складу са пројектом за грађевинску дозволу, изводом из пројекта за грађевинску дозволу и локацијским условима.

Инвеститор је у обавези да на кат. парцели бр. 2410/54 К.О. Крушевац у Крушевцу поруши постојећи објекат, и то:

- Стамбени објекат, обележен у копији плана бројем 1, БРГП 81,49м²;

у свему према пројекту припремних радова-пројекат рушења. бр. ПГД-10-10/19 од 11.06.2019. године урађен од стране „Анђелић-пројект-инжењеринг“ д.о.о, Ул. Трг Костурница бр. 58/9, Крушевац, са извештајем о извршеној техничкој контроли пројекта рушења објекта који је урадио које је урадио ДОО „Грађинг“, Александровац, под бр. ТК-81/18 од 12.06.2019. године.

1. **Пројекат за грађевинску дозволу** за изградњу стамбено-пословног објекта спратности П+3 - прва фаза изградње, урађен од стране „Анђелић-пројект-инжењеринг“ д.о.о, Ул. Трг Костурница бр. 58/9, Крушевац, под бр. ПГД-10/19 од 11.06.2019. године, са деловима пројекта:

- главна свеска, бр. ПГД-10-0/19;
- пројекат архитектуре, бр. ПГД-10-1/19;
- пројекат конструкције, урађен од стране Бироа „Дреновац“, Крушевац, под бр. 62/19 од 11.06.2019. године
- пројекат хидротехничких инсталација, бр. ПГД-10-3/19
- пројекат електроенергетских инсталација, урађен од стране „KRUEL E&F“ доо Крушевац под бр. ЕЕ-52/19 од 10.06.2019. године;
- пројекта телекомуникационих и сигнаних инсталација, урађен од стране „KRUEL E&F“ доо Крушевац под бр. ТИС-52/19 од 10.06.2019. године;
- пројекат машинских инсталација грејања, урађен од стране „GASING“ Крушевац, под бр. 33/19 од јуна 2019. године

- пројекат инсталација путничког лифта, урађен од стране „Kleemann liftovi“ доо, под бр.61-65/2019 од јуна 2019.године;
 - пројекат уклањања објекта-рушење, бр.ПГД-10-10/19
 - елаборат енергетске ефикасности, бр.ПГД-10-ЕЕ/18,
 - елаборат геотехничких радова, урађен од стране „GEOINŽENJERING“ доо, Ниш, под бр.30 од априла 2019.године и
 - елаборат заштите од пожара, урађен од стране „KRUEL E&F“ доо Крушевац под бр. ЗОП-52/19 од 10.06.2019.године;
2. **Извештај о извршеној техничкој контроли пројекта за грађевинску дозволу** урађен од стране ДОО „Грађинг“, Александравац, под бр.ТК-81/18 од 12.06.2019. године за пројекте архитектуре, пројекта рушења и хидротехничких инсталација и ТК-82/19 од 12.06.2019.године за пројекат конструкције;
 3. **Извештај о извршеној техничкој контроли пројекта за грађевинску дозволу** урађен од стране „МПП Електро“ Прокупље, Ул. Липљанска бр.69, под бр.ЕЕ-51/2019 од 11.06.2019. године за електроенергетске инсталације и бр.ТИС-52/2019 од 11.06.2019.године за телекомуникације и сигналне инсталације;
 4. **Извештај о извршеној техничкој контроли пројекта за грађевинску дозволу** урађен од стране „CLIMING“ доо Крушевац, под бр.51-06-19 од јуна 2019.године за машинске инсталације централног грејања;
 5. **Извештај о извршеној техничкој контроли пројекта за грађевинску дозволу** (за инсталације путничког лифта) урађен од стране „SPB BIRO“ доо Крушевац, Пожешка бр.72, Београд под бр.ТК-08/19 од јуна 2019. године;
 6. **Извод из пројекта за грађевинску дозволу** урађен од стране „Анђелић-пројект-инжењеринг“ д.о.о., Ул. Трг Костурница бр.58/9, Крушевац од јуна 2019. године, са приказаном спецификацијом посебних делова објекта:
 - **Приземље:**
 - пословни део – локал бр.1, нето површине 98,51м²
 - пословни део – локал бр.2, нето површине 97,84м²
 - пословни део – локал бр.3, нето површине 80,74м²
 - пословни део – локал бр.4, нето површине 50,28м²
 - пословни део – локал бр.5, нето површине 96,40м²
 - пословни део – локал бр.6, нето површине 98,51м²
 - **1.Спрат**
 - Стамбени део – стан бр.1 (гарсоњера), нето површине 28,15м²
 - Стамбени део – стан бр.2 (двособан), нето површине 43,72м²
 - Стамбени део – стан бр.3 (четворособан), нето површине 94,46м²
 - Стамбени део – стан бр.4 (двособан), нето површине 47,56м²
 - Стамбени део – стан бр.5 (трособан), нето површине 72,00м²
 - Стамбени део – стан бр.6 (двособан), нето површине 50,35м²
 - Стамбени део – стан бр.7 (трособан), нето површине 69,55м²
 - Стамбени део – стан бр.8 (двособан), нето површине 49,53м²
 - Стамбени део – стан бр.9 (трособан), нето површине 68,29м²
 - **2.Спрат**
 - Стамбени део – стан бр.10 (гарсоњера), нето површине 28,15м²
 - Стамбени део – стан бр.11 (двособан), нето површине 43,72м²
 - Стамбени део – стан бр.12(четворособан), нето површине 96,03м²
 - Стамбени део – стан бр.13 (двособан), нето површине 46,05м²
 - Стамбени део – стан бр.14 (трособан), нето површине 72,00м²
 - Стамбени део – стан бр.15 (двособан), нето површине 50,35м²
 - Стамбени део – стан бр.16 (трособан), нето површине 69,60м²
 - Стамбени део – стан бр.17 (двособан), нето површине 49,53м²
 - Стамбени део – стан бр.18 (трособан), нето површине 68,29м²

– 3.Спрат

- Стамбени део – стан бр.19 (гарсоњера), нето површине 28,15м²
- Стамбени део – стан бр.20 (двособан), нето површине 43,72м²
- Стамбени део – стан бр.21 (четворособан), нето површине 97,91м²
- Стамбени део – стан бр.22 (двособан), нето површине 48,76м²
- Стамбени део – стан бр.23 (трособан), нето површине 72,00м²
- Стамбени део – стан бр.24 (двособан), нето површине 50,35м²
- Стамбени део – стан бр.25 (трособан), нето површине 72,84м²
- Стамбени део – стан бр.26 (двособан), нето површине 49,53м²
- Стамбени део – стан бр.27 (трособан), нето површине 68,29м²

7. Локацијски услови Одељења за урбанизам и грађевинарство Градске управе града Крушевца издати кроз ЦИС под бр. ROP-KRU-12699-LOC-1/2019 (у интерној евиденцији под бр. 350-328/2019) од 10.02.2019. године, саставни су део овог решења.

Предрачунска вредност објекта, према подацима из извода из пројекта износи 83.300.000,00 динара.

Грађењу се може приступити на основу правноснажног решења о грађевинској дозволи и пријави радова из члана 148. Закона о планирању и изградњи.

Инвеститор може приступити грађењу и на основу коначног решења о грађевинској дозволи и пријави радова из члана 148. овог закона, на сопствени ризик и одговорност. Ако је странка покренула управни спор, а инвеститор из тог разлога не започне са грађењем објекта до правноснажности решења, инвеститор има право на накнаду штете и на изгубљену добит у складу са законом, ако се утврди да је тужба неоснована.

Извођач радова подноси овом органу изјаву о завршетку израде темеља и о завршетку објекта у конструктивном смислу. Уз изјаву о завршетку израде темеља прилаже геодетски снимак изграђених темеља, а уз изјаву о завршетку објекта у конструктивном смислу прилаже геодетски снимак објекта у складу са прописима којима је уређено извођење геодетских радова.

Ово решење о грађевинској дозволи престаје да важи, ако се не отпочне са грађењем објекта, односно извођењем радова, у року од три (3) године од дана правноснажности.

Инвеститор је у обавези да:

- органу који је издао грађевинску дозволу, пријаве почетак грађења објекта, осам дана пре почетка извођења радова, а на основу чл. 148. Закона о планирању и изградњи ("Сл. гл. РС" бр. 72/09, 81/09, 64/10, 24/11, 121/12, 42/13, 50/13, 54/13, 98/13, 132/14, 145/14, 83/2018 и 31/19) и да кроз тај поступак доставе електронски потписан уговор о изградњи недостајуће инфраструктуре, који је саставни део локацијских услова бр. ROP-KRU-12699-LOC-1/2019 (у интерној евиденцији под бр. 350-328/2019) од 10.02.2019. године, а у складу са Упутством Министарства грађевинарства, саобраћаја и инфраструктуре бр. 110-00-00254/2017-07 од 09.02.2018. године;

- органу који је издао решење о грађевинској дозволи, до подношења захтева за издавање употребне дозволе, поднесе захтев за издавање сагласности на Главни пројекат заштите од пожара, израђен у складу са законом којим се уређује заштита од пожара и пројекат за извођење, израђен у складу са Правилником којим се уређује садржина техничке документације, у складу са чл. 37 Правилника о поступку спровођења обједињене процедуре електронским путем ("Сл. гласник РС" бр. 113/2015, 96/16 и 120/2017)

- сходно чл.97 Закона о планирању и изградњи и Одлуци о утврђивању доприноса за уређивање грађевинског земљишта ("Сл. лист града Крушевца" бр.1/15, 7/15, 1/16 и 11/17) уплати доприносе за уређивање грађевинског земљишта у једнократном износу од **6.784.004,00 динара** на рачун бр.840-741538843-29, позив на број 97 39-052, у корист Града Крушевца, а на основу обрачуна доприноса за уређивање јавног грађевинског земљишта, издатог од стране Одељења за утврђивање, наплату и контролу јавних прихода бр. IV-05-404-691 од 28.06.2019.године;

• у складу са чланом 53а Закона о планирању и изградњи (“Службени гласник Р.С.”, бр. 72/09, 81/2009-исправка, 64/2010, 24/2011, 121/2012, 42/2013, 50/2013, 98/2013,132/2014, 145/2014, 83/18 и 31/19), инвеститор је у обавези да пре издавања употребне дозволе изврши спајање кат.парцела 2410/54, 2410/53 и 2410/52 К.О. Крушевац, у складу са напред наведеним Законом.

У случају штете настале као последица примене техничке документације на основу које је издата грађевинска дозвола, за коју се накнадно утврди да није у складу прописаним правилима струке, за штету солидарно одговарају пројектант који је издао и потписао техничку документацију, вршилац техничке контроле и инвеститор према члану 8ђ Закона о планирању и изградњи (“Сл. гласник РС” бр. 72/09, 81/09, 64/10, 24/11, 121/12, 42/13, 50/13, 54/13, 98/13, 132/14, 145/14, 83/2018 и 31/19).

Образложење

Инвеститор, „КРОВ ПРИМ 037“ д.о.о. Крушевац, поднео је кроз ЦИС захтев под бр. ROP-KRU-17312-CPI-1/2019 (у интерној евиденцији бр. 351-651/2019) дана 21.06.2019.године, преко пуномоћника Ивана Анђелића из Крушевца, Градској управи града Крушевца, Одељењу за урбанизам и грађевинарство - Служби за обједињену процедуру, за издавање решења о грађевинској дозволи за изградњу стамбено-пословног објекта спратности П+3 - прва фаза, са дефинисаним посебним деловима, категорије В, класификационог броја 112 222 и 123 002), 2410/54, 2410/53 и 2410/52 К.О. Крушевац у Крушевцу.

Уз захтев за издавање грађевинске дозволе инвеститор је приложио потребну документацију:

1. **Пројекат за грађевинску дозволу** за изградњу стамбено-пословног објекта спратности П+3-прва фаза изградње, урађен од стране „Анђелић-пројект-инжењеринг“ д.о.о, Ул. Трг Костурница бр. 58/9, Крушевац, под бр. ПГД-10/19 од 11.06.2019.године, са одговорним лицем које је и главни пројектант - Иван Анђелић, дипл. инж. арх., лиценца бр. 300 2009 03, и одговорним пројектантима за делове пројекта:

- главна свеска бр. ПГД-10-0/19- Иван Анђелић, дипл. инж. арх., лиценца бр. 300 2009 03;
- пројекат архитектуре бр. ПГД-10-1/19- Иван Анђелић, дипл. инж. арх., лиценца бр. 300 2009 03;
- пројекат конструкције, урађен од стране Бироа „Дреновац“ , Крушевац, под бр.62/19 од 11.06.2019.године – Зоран Дреновац, дипл. грађ. инж., лиценца бр. 310 1356 03;
- пројекат хидротехничких инсталација, бр.ПГД-10-3/19- Иван Анђелић, дипл. инж. арх., лиценца бр. 300 2009 03;
- пројекат електроенергетских инсталација,урађен од стране „KRUEL E&F“ доо Крушевац под бр.ЕЕ-52/19 од 10.06.2019.године-Саша Радосављевић,дипл.инж.ел.,лиценца бр.350 Ц634 05;
- пројекат телекомуникационих и сигнаних инсталација, урађен од стране „KRUEL E&F“ доо Крушевац под бр.ТИС-52/19 од 10.06.2019.године- Саша Радосављевић,дипл.инж.ел.,лиценца бр.350 Ц634 05;
- пројекат машинских инсталацијагрејања,урађен од стране „GASING“ Крушевац, под бр.33/19 од јуна 2019.године-Слободан Станковић, дипл.инж.маш., лиценца бр.330 7595 04;
- пројекат инсталација путничког лифта,урађен од стране „Kleemann liftovi“ доо, под бр.61-65/2019 од јуна 2019.године-Тијана Митровић,дипл.инж.,маш., лиценца бр.333 Ф088 07 и Зоран Бејчић дипл.инж.ел.,лиценца бр.350 Г279 08;
- пројекат уклањања објекта-рушење, бр.ПГД-10-10/19- Иван Анђелић, дипл. инж. арх., лиценца бр. 300 2009 03;
- елаборат енергетске ефикасности, бр.ПГД-10-ЕЕ/18- Иван Анђелић, дипл. инж. арх., лиц. бр.381 0986 13,
- елаборат геотехничких радова, урађен од стране „GEOINŽENJERING“ доо, Ниш, под бр.30 од априла 2019.године –Зоран Пунишић,дипл.инж.геол.,лиценца бр.491 И046 13 и
- елаборат заштите од пожара, урађен од стране „KRUEL E&F“ доо Крушевац под бр. ЗОП-52/19 од 10.06.2019.године- Саша Радосављевић,дипл.инж.ел.,лиценца бр.350 Ц634 05;

2. **Извештај о извршеној техничкој контроли пројекта за грађевинску дозволу** урађен од стране ДОО„Грађинг“, Александровац, под бр.ТК-81/18 од 12.06.2019. године за пројекте архитектуре,пројекта рушења и хидротехничких инсталација и ТК-82/19 од 12.06.2019.године за пројекат конструкције,одговорни пројекатнт-Славко Савковић,дипл.инж.грађ.,лиценца бр.311 3874 03;
3. **Извештај о извршеној техничкој контроли пројекта за грађевинску дозволу** урађен од стране „МПП Електро“ Прокупље, Ул.Липљанска бр.69, под бр.ЕЕ-51/2019 од 11.06.2019. године за електроенергетске инсталације и бр.ТИС-52/2019 од 11.06.2019.године за телекомуникације и сигналне инсталације,одговорни пројектант - Марко Ристић дипл.инж.ел., лиценца бр.350 Ц634 05;
4. **Извештај о извршеној техничкој контроли пројекта за грађевинску дозволу** урађен од стране „CLIMING“ доо Крушевац, под бр.51-06-19 од јуна2019.године за машинске инсталације централног грејања-Предраг Мицановић,дипл.инж.маш., лиценца бр.330 8618 04;
5. **Извештај о извршеној техничкој контроли пројекта за грађевинску дозволу** (за инсталације путничког лифта) урађен од стране „SPB BIRO“ доо Крушевац, Пожешка бр.72,Београд под бр.ТК-08/19 од јуна 2019.године, одговорни пројектант-Александра Ђорђевић, дипл.инж.ел., лиценца бр.350 K153 11;
6. **Извод из пројекта за грађевинску дозволу** урађен од стране „Анђелић-пројект-инжењеринг“ д.о.о., Ул. Трг Костурница бр.58/9, Крушевац од јуна 2019. године, са приказаном спецификацијом посебних делова, са потврдама главних пројектаната и одговорних лица вршиоца техничке контроле ;
7. **Локацијске услове** Одељења за урбанизам и грађевинарство Градске управе града Крушевца издати кроз ЦИС под бр. ROP-KRU-12699-LOC-1/2019 (у интерној евиденцији под бр. 350-328/2019) од 10.02.2019. године;
8. Решење о уклањању објекта на кат.парцели 2410/52 КО Крушевац-објекат бр.1 у копији плана,под бр.351-291/2019-01 од 18.04.2019.године издатог од стране Одељења з аурбанизам и грађевинарство Градске управе Града Крушевца;
9. **Пуномоћје за подношење захтева оверено од стране инвеститора;**
10. **Доказ о плаћеним таксама за подношење захтева и доношење решења и накнаде за ЦЕОП.**

Решавајући по поднетом захтеву, а увидом у приложену документацију, ово Одељење је извршило увид у препис листа непокретности број 4112 К.О. Крушевац (преко е - управе) за кат. парцеле бр. 2410/52, 2410/53 и 2410/54 К.О. Крушевац и утврдило да је инвеститор уписан као ималац права својине у уделу 1/1 на предметним кат. парцелама.

Како је инвеститор, уз захтев за издавање грађевинске дозволе, поднео сву потребну документацију прописану чл. 135 Закона о планирању и изградњи (“Сл. гласник РС”, бр.72/09, 81/09, 64/10, 24/11, 121/12, 42/13, 50/13, 54/13, 98/13, 132/14, 145/14 , 83/18 и 31/19), чл. 3, 16, 19, 20 и 21 Правилника о поступку спровођења обједињене процедуре (“Сл. гласник РС” бр. 113/15, 96/16 и 120/17) и како је доставио пројекат за грађевинску дозволу и потребну документацију у складу са Правилником о садржини, начину и поступку израде и начину вршења контроле техничке документације према класи и намени објеката (“Сл. гласник РС” бр. 72/2018), то је на основу свега напред изнетог и чл. 136. Закона о општем управном поступку (“Сл. гласник РС” бр. 18/16), решено као у диспозитиву решења.

ПОУКА О ПРАВНОМ ЛЕКУ: Против овог решења може се изјавити жалба Министарству грађевинарства, саобраћаја и инфраструктуре, Рашки управни округ Краљево, у року од 8 дана од дана његовог пријема, која се предаје преко овог органа, електронским путем кроз ЦИС. Жалба се таксира са републичком административном таксом у износу од 480,00 динара и градском административном таксом у износу од 150,00 динара.

**НАЧЕЛНИК ГРАДСКЕ УПРАВЕ
ПО НАЧЕЛНИК ОДЕЉЕЊА**

Ивана Пајић, дипл. правник



Република Србија
ГРАДСКА УПРАВА
ГРАД КРУШЕВАЦ
Одељење за урбанизам и грађевинарство, Крушевац
Број: **350-339/2019**
Датум: **25.07.2019. године**

На основу чл. 49, 51/6 Закона о планирању и изградњи ("Сл. гласник РС" бр. 72/09, 81/09-исправка, 64/2010-одлука УС, 24/2011, 121/2012, 42/2013-одлука УС и 50/2013-одлука УС, 98/13-одлука УС, 132/14, 145/14, 83/18, 31/19, 37/2019-др. закон) и чл.52 Правилника о садржини, начину и поступку израде планских докумената просторног и урбанистичког планирања ("Сл. гласник РС" бр.32/2019), Комисија за планове даје:

ИЗВЕШТАЈ О ОБАВЉЕНОЈ СТРУЧНОЈ КОНТРОЛИ

нацрта Измене и допуне Измене Плана детаљне регулације Стамбено-пословног блока "Колонија" у Крушевцу, пре јавног увида - скраћени поступак

I УВОДНИ ДЕО

Предмет Извештаја је извршена стручна контрола нацрта Измене и допуне Измене Плана детаљне регулације Стамбено-пословног блока "Колонија" у Крушевцу, пре јавног увида - скраћени поступак, по 2.тачки дневног реда 66. седнице Комисије за планове, одржане 25.07.2019. год.

Одлука о изради Измене и допуне Измене Плана детаљне регулације Стамбено-пословног блока "Колонија" у Крушевцу, донета је на Скупштини града Крушевца, 21.06.2019.год., под бр.350-441/2019.

Одлуку о неприступању изради стратешке процене утицаја Измене и допуне Измене Плана детаљне регулације Стамбено-пословног блока "Колонија" у Крушевцу, на животну средину, донела је Градска управа града Крушевца, дана 19.06.2019.год., под бр.350-424/2019.

Израда Измене и допуне Измене Плана, поверена је Центру за урбани развој и архитектуру „Парадигма“ Крушевац .

Обрађивач плана, Центар за урбани развој и архитектуру „Парадигма“доо Крушевац, доставио је Нацрт Измене и допуне Измене Плана детаљне регулације Стамбено - пословног блока "Колонија" у Крушевцу, на стручну контролу, пре јавног увида (по скраћеном поступку), дана 22.07.2019.године.

II ПРИМЕДБЕ НА НАЦРТ ПЛАНА И ЗАКЉУЧЦИ КОМИСИЈЕ

На **66.седници** Комисије, одржаној дана 25.07.2019.год., 2.тачка дневног реда била је - Стручна контрола нацрта Измене и допуне Измене Плана детаљне регулације Стамбено-пословног блока "Колонија" у Крушевцу, пре јавног увида - скраћени поступак.

Представник Одељења за урбанизам и грађевинарство - Биљана Милић, дипл.инж. арх., том приликом је присутне упознала са хронологијом израде Измене и допуне Измене Плана .

Након тога је одговорни урбаниста, Мирослав Петровић, дипл.инж.арх., присутнима кратко образлагао Измене и допуне Измене Плана детаљне регулације Стамбено-пословног блока "Колонија" у Крушевцу .

Након дискусије и обављеног гласања, Комисија за планове Града Крушевца је на **66. седници**, одржаној дана 25.07.2019. год., по разматрању **2. тачке** дневног реда – Стручна контрола нацрта Измене и допуне Измене Плана детаљне регулације Стамбено-пословног блока "Колонија" у Крушевцу, пре јавног увида - скраћени поступак, донела следећи :

ЗАКЉУЧАК

I Нацрт Измене и допуне Измене Плана детаљне регулације Стамбено-пословног блока "Колонија" у Крушевцу, по скраћеном поступку, упутити у процедуру јавног увида,

II Закључак је донет једногласно

Извештај о стручној контроли нацрта Измене и допуне Измене Плана детаљне регулације Стамбено-пословног блока "Колонија" у Крушевцу, пре јавног увида - скраћени поступак, урађен је на основу Записника са 66. седнице, одржане дана 25.07.2019. год., по разматрању 2. тачке дневног реда, а који је саставни део овог Извештаја.

У Крушевцу,
25.07.2019. године



ПРЕДСЕДНИК КОМИСИЈЕ ЗА ПЛАНОВЕ

Александар Цветковић, дипл.ел.инж.

Alexander Cvetkovic

СЕКРЕТАР КОМИСИЈЕ ЗА ПЛАНОВЕ

Весна Милановић, дипл.инж.арх.

Vesna Milanovic

НАЧЕЛНИК ГРАДСКЕ УПРАВЕ

П.О. НАЧЕЛНИК ОДЕЉЕЊА

Ивана Пајић, дипл. правник

Ivana Pajic



1/3

Република Србија
ГРАДСКА УПРАВА
ГРАДА КРУШЕВЦА
Одељење за урбанизам и грађевинарство, Крушевац
бр: **350-339/2019**
датум: **20.08.2019.године**

На основу чл. 51-6 Закона о планирању и изградњи ("Сл. гласник РС" бр. 72/09, 81/09-исправка, 64/2010-одлука УС, 24/2011, 121/2012, 42/2013-одлука УС и 50/2013-одлука УС, 98/13-одлука УС, 132/14, 145/14, 83/18, 31/19 и 37/2019-др.закон) и чл.63, 64, 65 и 66 Правилника о садржини, начину и поступку израде планских докумената просторног и урбанистичког планирања ("Сл. гласник РС" бр.64/2015), Комисија за планове даје:

ИЗВЕШТАЈ
О ОБАВЉЕНОМ ЈАВНОМ УВИДУ
нацрта Измене и допуне Измене плана детаљне регулације Стамбено-пословног
блока "Колонија" у Крушевцу - скраћени поступак

I УВОДНИ ДЕО

Предмет Извештаја је извршена стручна контрола нацрта Измене и допуне Измене плана детаљне регулације Стамбено-пословног блока "Колонија" у Крушевцу - скраћени поступак, након јавног увида, по 3. тачки дневног реда 67. седнице Комисије за планове.

Одлука о изради Измене и допуне Измене Плана детаљне регулације Стамбено-пословног блока "Колонија" у Крушевцу, донета је на Скупштини града Крушевца, 21.06.2019.год., под бр.350-441/2019.

Одлуку о неприступању изради стратешке процене утицаја Измене и допуне Измене Плана детаљне регулације Стамбено-пословног блока "Колонија" у Крушевцу, на животну средину, донела је Градска управа града Крушевца, 19.06.2019.год., под бр.350-424/2019.

Израда Измене и допуне Измене Плана, поверена је Центру за урбани развој и архитектуру „Парадигма“ Крушевац .

* Измене и допуне плана се односе на паркирање возила за сопствене потребе.

„У случају мањих измена и допуна планског документа, примењује се скраћени поступак измена и допуна планског документа.

У скраћеном поступку измена и допуна планског документа подразумева се да се не спроводи поступак раног јавног увида, на начин да се израђује нацрт измена и допуна планског документа, као и да се спроводи поступак јавног увида у трајању од најмање 15 дана".

II ПОСТУПАК ОБАВЉАЊА ЈАВНОГ УВИДА

Обрађивач плана, Центар за урбани развој и архитектуру „Парадигма“ доо Крушевац, доставио је Нацрт Измене и допуне Измене Плана детаљне регулације Стамбено - пословног блока "Колонија" у Крушевцу, на стручну контролу, пре јавног увида (по скраћеном поступку), дана 22.07.2019.године.

На **66.седници** Комисије, одржаној дана 25.07.2019.год., 2.тачка дневног реда била је - Стручна контрола нацрта Измене и допуне Измене Плана детаљне регулације Стамбено-пословног блока "Колонија" у Крушевцу, пре јавног увида - *скраћени поступак*.

Представник Одељења за урбанизам и грађевинарство - Биљана Милић, дипл.инж. арх., присутне је упознала са хронологијом израде Измене и допуне Измене Плана .

Након тога је одговорни урбаниста, Мирослав Петровић, дипл.инж.арх., присутнима образлагао Измене и допуне Измене Плана детаљне регулације Стамбено-пословног блока "Колонија" у Крушевцу .

Након дискусије и обављеног гласања, Комисија за планове Града Крушевца је на **66. седници**, одржаној дана 25.07.2019. год., по разматрању **2. тачке** дневног реда – Стручна контрола нацрта Измене и допуне Измене Плана детаљне регулације Стамбено-пословног блока "Колонија" у Крушевцу, пре јавног увида - *скраћени поступак*, донела следећи :

ЗАКЉУЧАК

I Нацрт Измене и допуне Измене Плана детаљне регулације Стамбено-пословног блока "Колонија" у Крушевцу, по скраћеном поступку, упутити у процедуру јавног увида,

II Закључак је донет једногласно

Јавни увид у Нацрт Измене и допуне Измене Плана детаљне регулације Стамбено-пословног блока "Колонија" у Крушевцу (*по скраћеном поступку*), трајао је од **26.07.2019.** године до **09.08.2019.**године.

Сва заинтересована лица могла су да изврше јавни увид, дају примедбе и сугестије у писаној форми на изложени Нацрт Измене и допуне Измене Плана детаљне регулације Стамбено-пословног блока "Колонија" у Крушевцу , закључно са 09.08.2019.године .

Оглас о јавном увиду објављен је у средствима медија: Радио телевизији Крушевац, листу „Град“, бр.695, од 26.07.2019.год., као и на сајту града Крушевца, у периоду од 26.07.2019. године до 09.08.2019.године.

У току јавног увида, није достављена ни једна примедба.

III ПРИМЕДБЕ НА НАЦРТ ПЛАНА И ЗАКЉУЧЦИ КОМИСИЈЕ

По завршеном јавном увиду у нацрт Измене и допуне Измене Плана детаљне регулације Стамбено-пословног блока "Колонија" у Крушевцу (по скраћеном поступку), одржана је **67.седница** Комисије за планове, 20.08.2019.год., у згради Градске управе града Крушевца.



Седници су присуствовали чланови Комисије:

1. Александар Цветковић, дипл.ел.инж. - председник Комисије,
2. Тијана Аксентијевић-Адамовић, дипл.инж.арх. – члан,
3. Предраг Михајловић, дипл.инж.арх. - члан,
4. Душан Момчиловић, дипл.инж. арх. - члан,
5. Данијела Јаковљевић, дипл.инж.арх. - члан,
6. Гордана Марковић, дипл.инж.грађ. – члан

ДНЕВНИ РЕД 67.седнице Комисије за планове Града Крушевца био је следећи:

1. Усвајање Записника са 66. седнице Комисије за планове, одржане 25.07.2019. године ;
2. Усвајање Извештаја о обављеном јавном увиду нацрта Измене Плана детаљне регулације „ЖЕЛЕЗНИЧКА 1“, у делу урбанистичке целине Б - скраћени поступак (Известилац: ЈП за урбанизам и пројектовање Крушевац, Славица Ваљаревић, дипл.прост.план.) ;
3. Усвајање Извештаја о обављеном јавном увиду нацрта Измене и допуне Измене плана детаљне регулације Стамбено-пословног блока „Колонија“, у Крушевцу, скраћени поступак (Известилац: „Парадигма“ Крушевац ,одговорни урбаниста Мирослав Петровић, дипл.инж.арх.) ;
4. Усвајање Извештаја о обављеном раном јавном увиду Плана детаљне регулације Индустријске зоне “Х” у Крушевцу (Известилац: ЈП за урбанизам и пројектовање Крушевац, одговорни урбаниста Марина Радовановић, дипл.инж.арх.), бр.350-258/2018 ;
5. Усвајање Извештаја о обављеном раном јавном увиду Плана детаљне регулације „Гробље у Треботину“ (Известилац: ЈП за урбанизам и пројектовање Крушевац, одговорни урбаниста Даница Дељанин, дипл.инж.арх.), бр.350-703/2016 ;
6. Разно

За тачку 3. - Усвајање Извештаја о обављеном јавном увиду нацрта Измене и допуне Измене плана детаљне регулације Стамбено-пословног блока “Колонија”, у Крушевцу, скраћени поступак , представник Одељења за урбанизам и грађевинарство - Биљана Милић, дипл.инж. арх., присутне је упознала са хронологијом израде Измене и допуне Измене плана и обавестила их да у току Јавног увида, који се обавио од од 26.07.2019.године до 09.08.2019.године, није пристигла ни једна примедба.

Након тога је одговорни урбаниста Мирослав Петровић,дипл.инж.арх. присутнима образлагао Измене и допуне Измене плана “Колонија”.

Након дискусије и обављеног гласања, Комисија за планове Града Крушевца је на **67. седници**, одржаној дана 20.08.2019.год., по разматрању 3. тачке дневног реда – Усвајање Извештаја о обављеном јавном увиду нацрта Измене и допуне Измене плана детаљне регулације Стамбено-пословног блока “Колонија” у Крушевцу, *скраћени поступак*, донела следећи:

ЗАКЉУЧАК

I Усваја се Извештај о обављеном јавном увиду нацрта Измене и допуне Измене плана детаљне регулације Стамбено-пословног блока "Колонија", у Крушевцу – по скраћеном поступку и упућује се у даљу процедуру.

II Закључак је донет једногласно


Извештај о јавном увиду нацрта Измене и допуне Измене плана детаљне регулације Стамбено-пословног блока "Колонија", у Крушевцу – по скраћеном поступку, урађен је на основу: Записника са **66. седнице** Комисије, одржане дана 25.07.2019.год., 2.тачка дневног реда и Записника са **67. седнице**, одржане дана 20.08.2019. год., по разматрању 2. тачке дневног реда , а који је саставни део овог Извештаја о јавном увиду.

У Крушевцу,
20.08.2019.године




Председник Комисије за планове

Александар Цветковић, дипл.ел.инж.

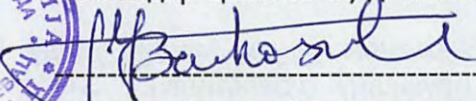


Чланови Комисије за планове:


Тијана Аксентијевић-Адамовић, дипл.инж.арх.

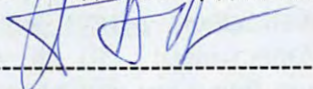


Предраг Михајловић, дипл.инж.арх.

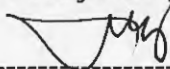


Душан Момчиловић, дипл.инж.арх.

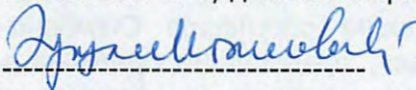

Данијела Јаковљевић, дипл.инж.арх.

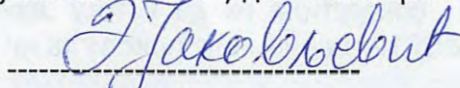

Гордана Марковић, дипл.инж.грађ.

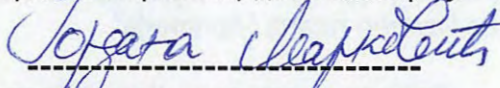

НАЧЕЛНИК ГРАДСКЕ УПРАВЕ

П.О.НАЧЕЛНИК ОДЈЕЉЕЊА

Ивана Пајић, дипл. правник

