



**ЛЕГЕНДА**

- Граница Плана
- Граница катастарске парцеле
- Фактичко стање
- 1.3.2.** Ознака урбанистичке потцелине
- A.2** Ознака урбанистичке зоне
- п** Спратност објекта (постојећа)
- П+3** Спратност објекта (планирана)
- Евидентирани објекти културног наслеђа
- Парцеле за које су издати локацијски услови
- Регулациона линија
- Зона за изградњу
- Нивелационе коте
- Подужни падови
- Саобраћајнице
- Јавни паркинг простор (планиран)

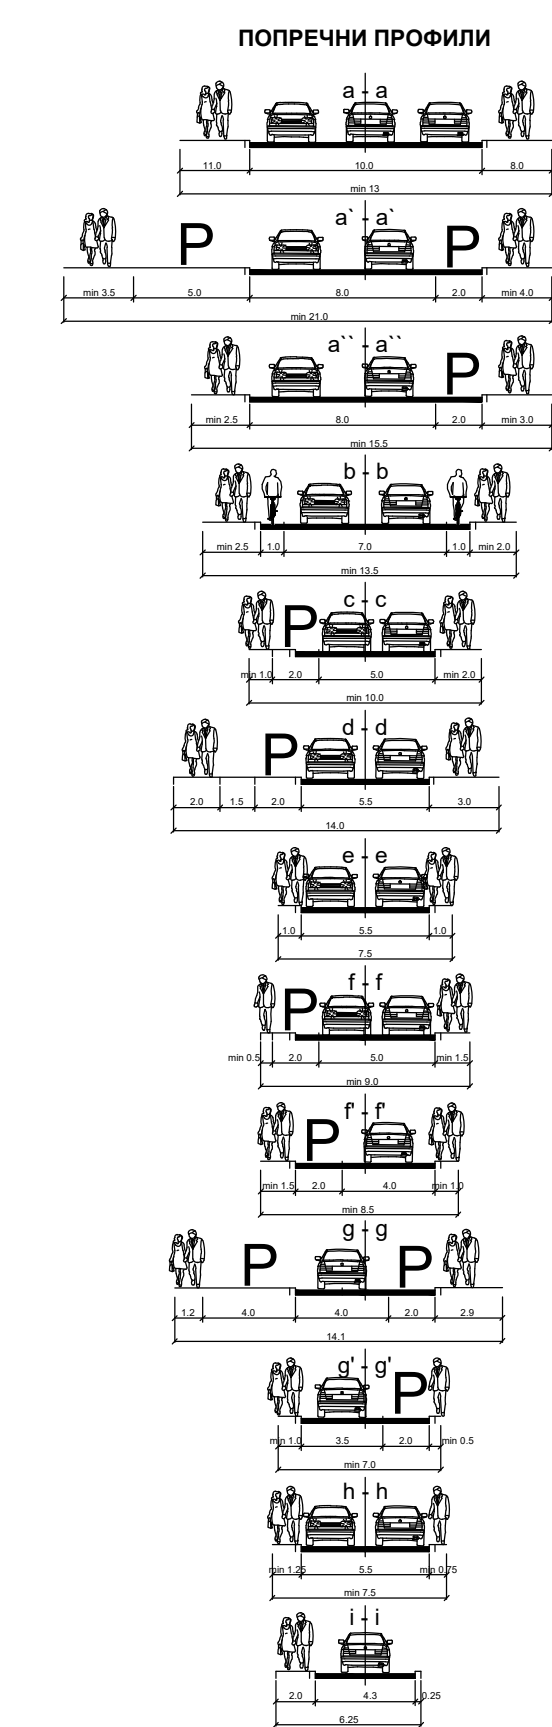

**ПЛАН ДЕТАЉНЕ РЕГУЛАЦИЈЕ "ТРГ ФОНТАНА"**

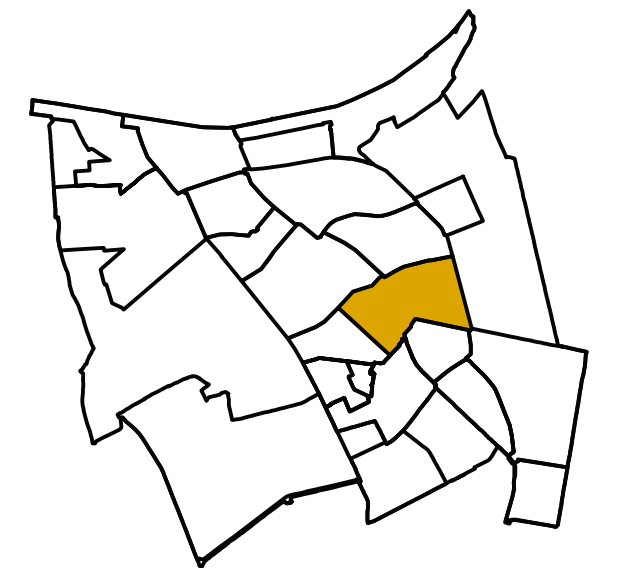

ЈАВНО ПРЕДУЗЕЋЕ ЗА УРБАНИЗАМ И ПРОЈЕКТОВАЊЕ КРУШЕВАЦ

графички прилог:  
**РЕГУЛАЦИОНО НИВЕЛАЦИОНИ ПЛАН**  
са зонама за изградњу

руководилац израде:  
**Ана Петровић,**  
дипл.инж.арх.

сарадници:  
**Милош Шелмић,**  
дипл.инж.саоб.  
**Звонимир Игњатовић,**  
дипл.инж.грађ.

размера: **1:1.000**    Сл. лист града Крушевца **12/2017**    ЛИСТ: **3**