


Геодетска скица бр. 16

аналитичко - графичких елемената

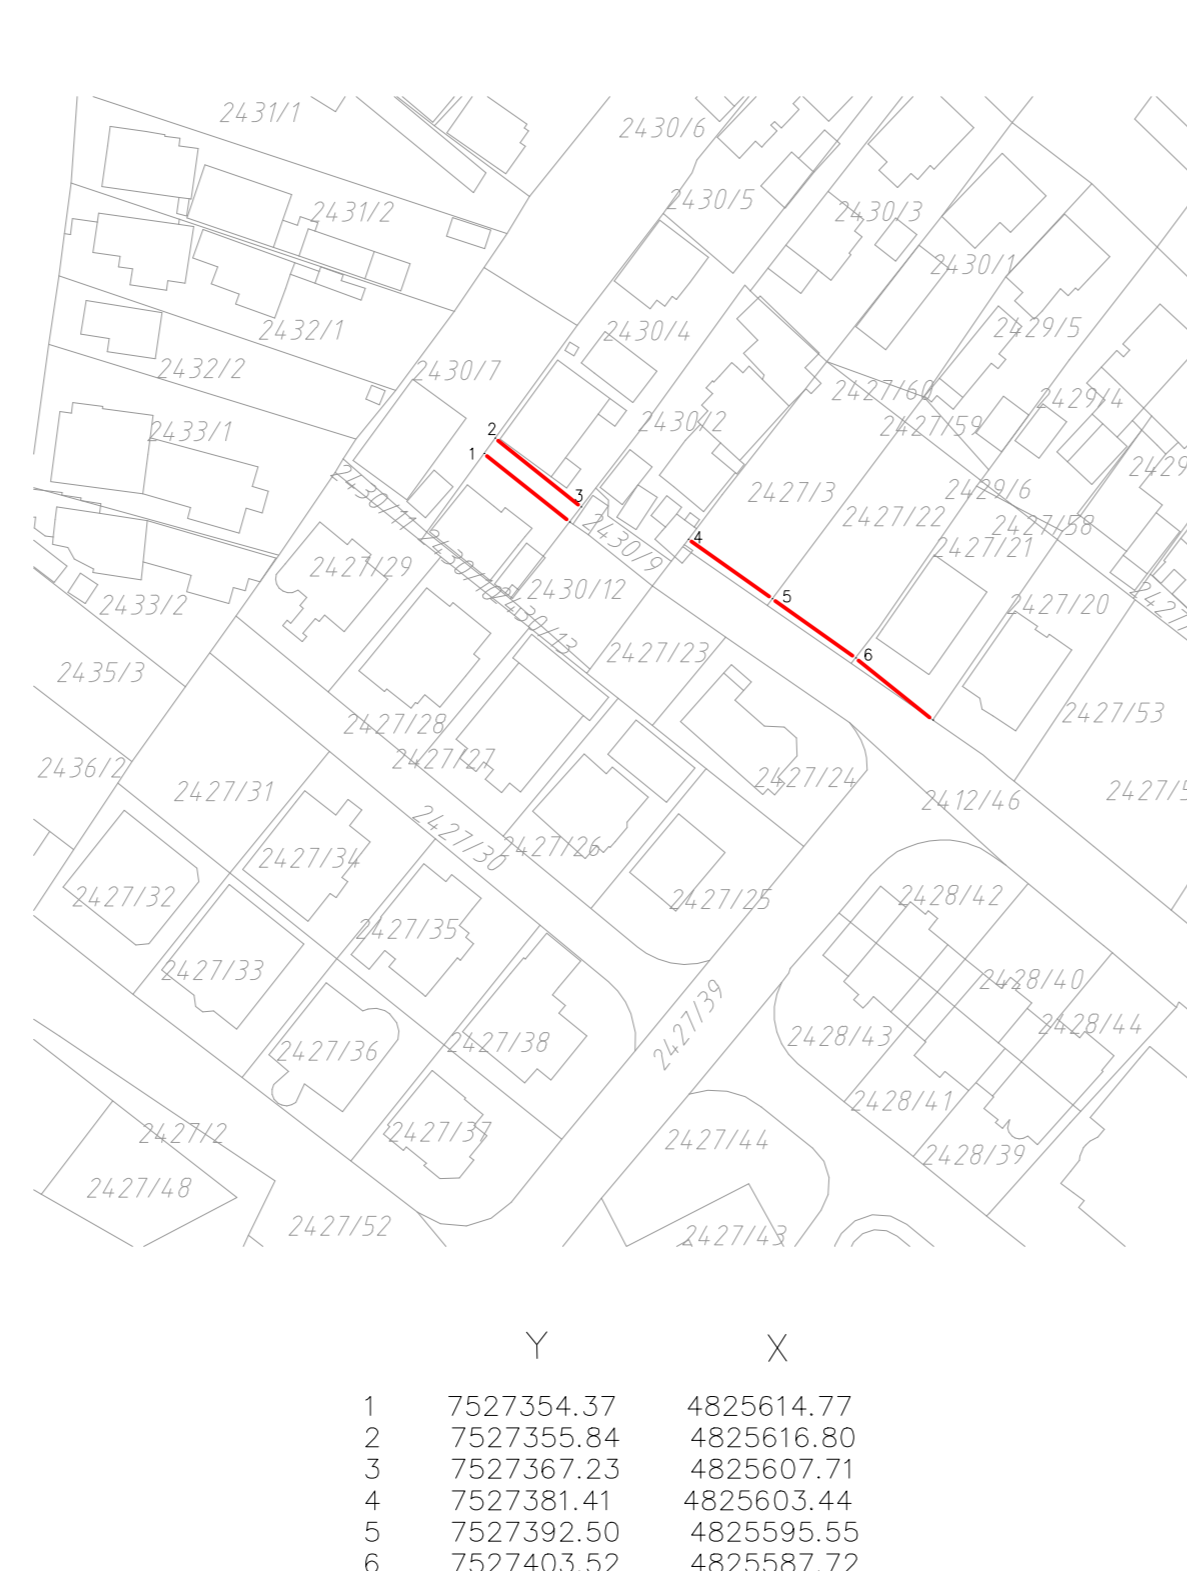

ПЛАН ГЕНЕРАЛНЕ РЕГУЛАЦИЈЕ "ЦЕНТАР"

ЈП ЗА УРБАНИЗАМ И ПРОЈЕКТОВАЊЕ КРУШЕВАЦ



Алекс: Геодетске скице (1-16)
аналитичко графичких елемената нове тачке регулационих линија у асту плана који је у директној примени

Стручно - техничка обрада:
Милица Дивац,
инж. инж. геод.
Дејан Терзић,
струковн инж. геод.
Сања Душанић,
геометар

СКУПШТИНА ГРАДА
КРУШЕВАЦ
ПРЕДСЕДНИК
Јасмина Петровић

Геодетска скица бр. 14

аналитичко - графичких елемената

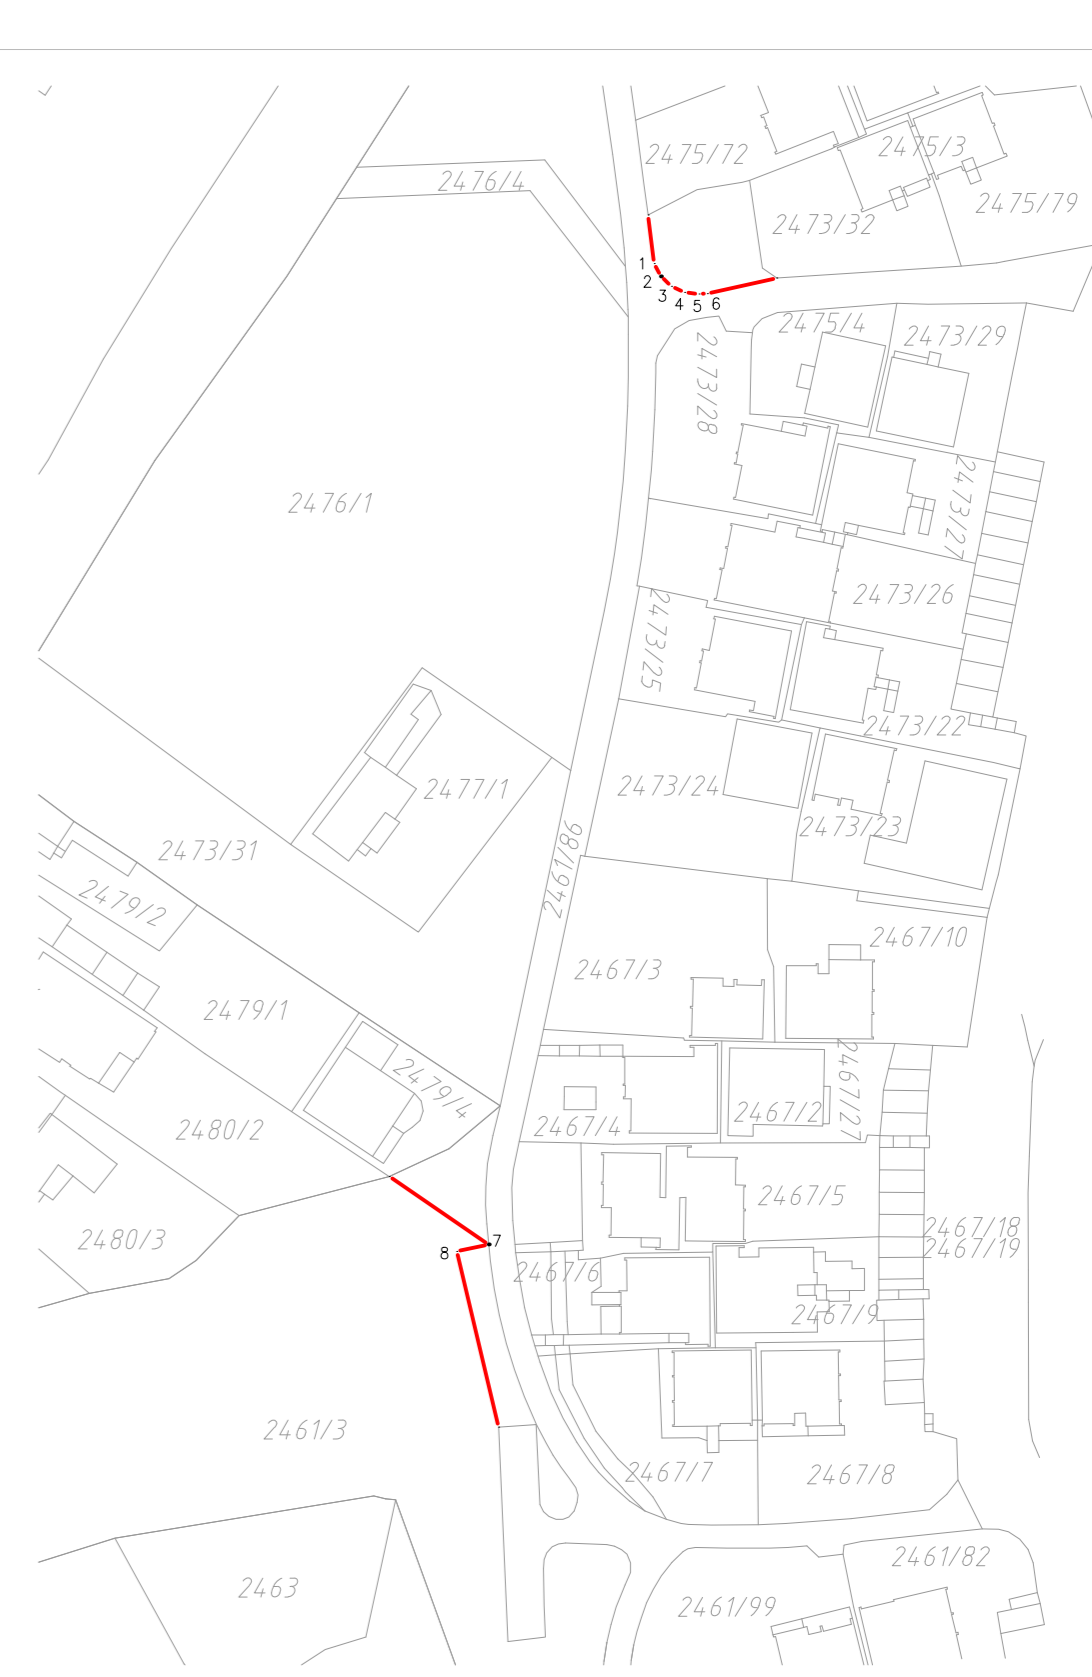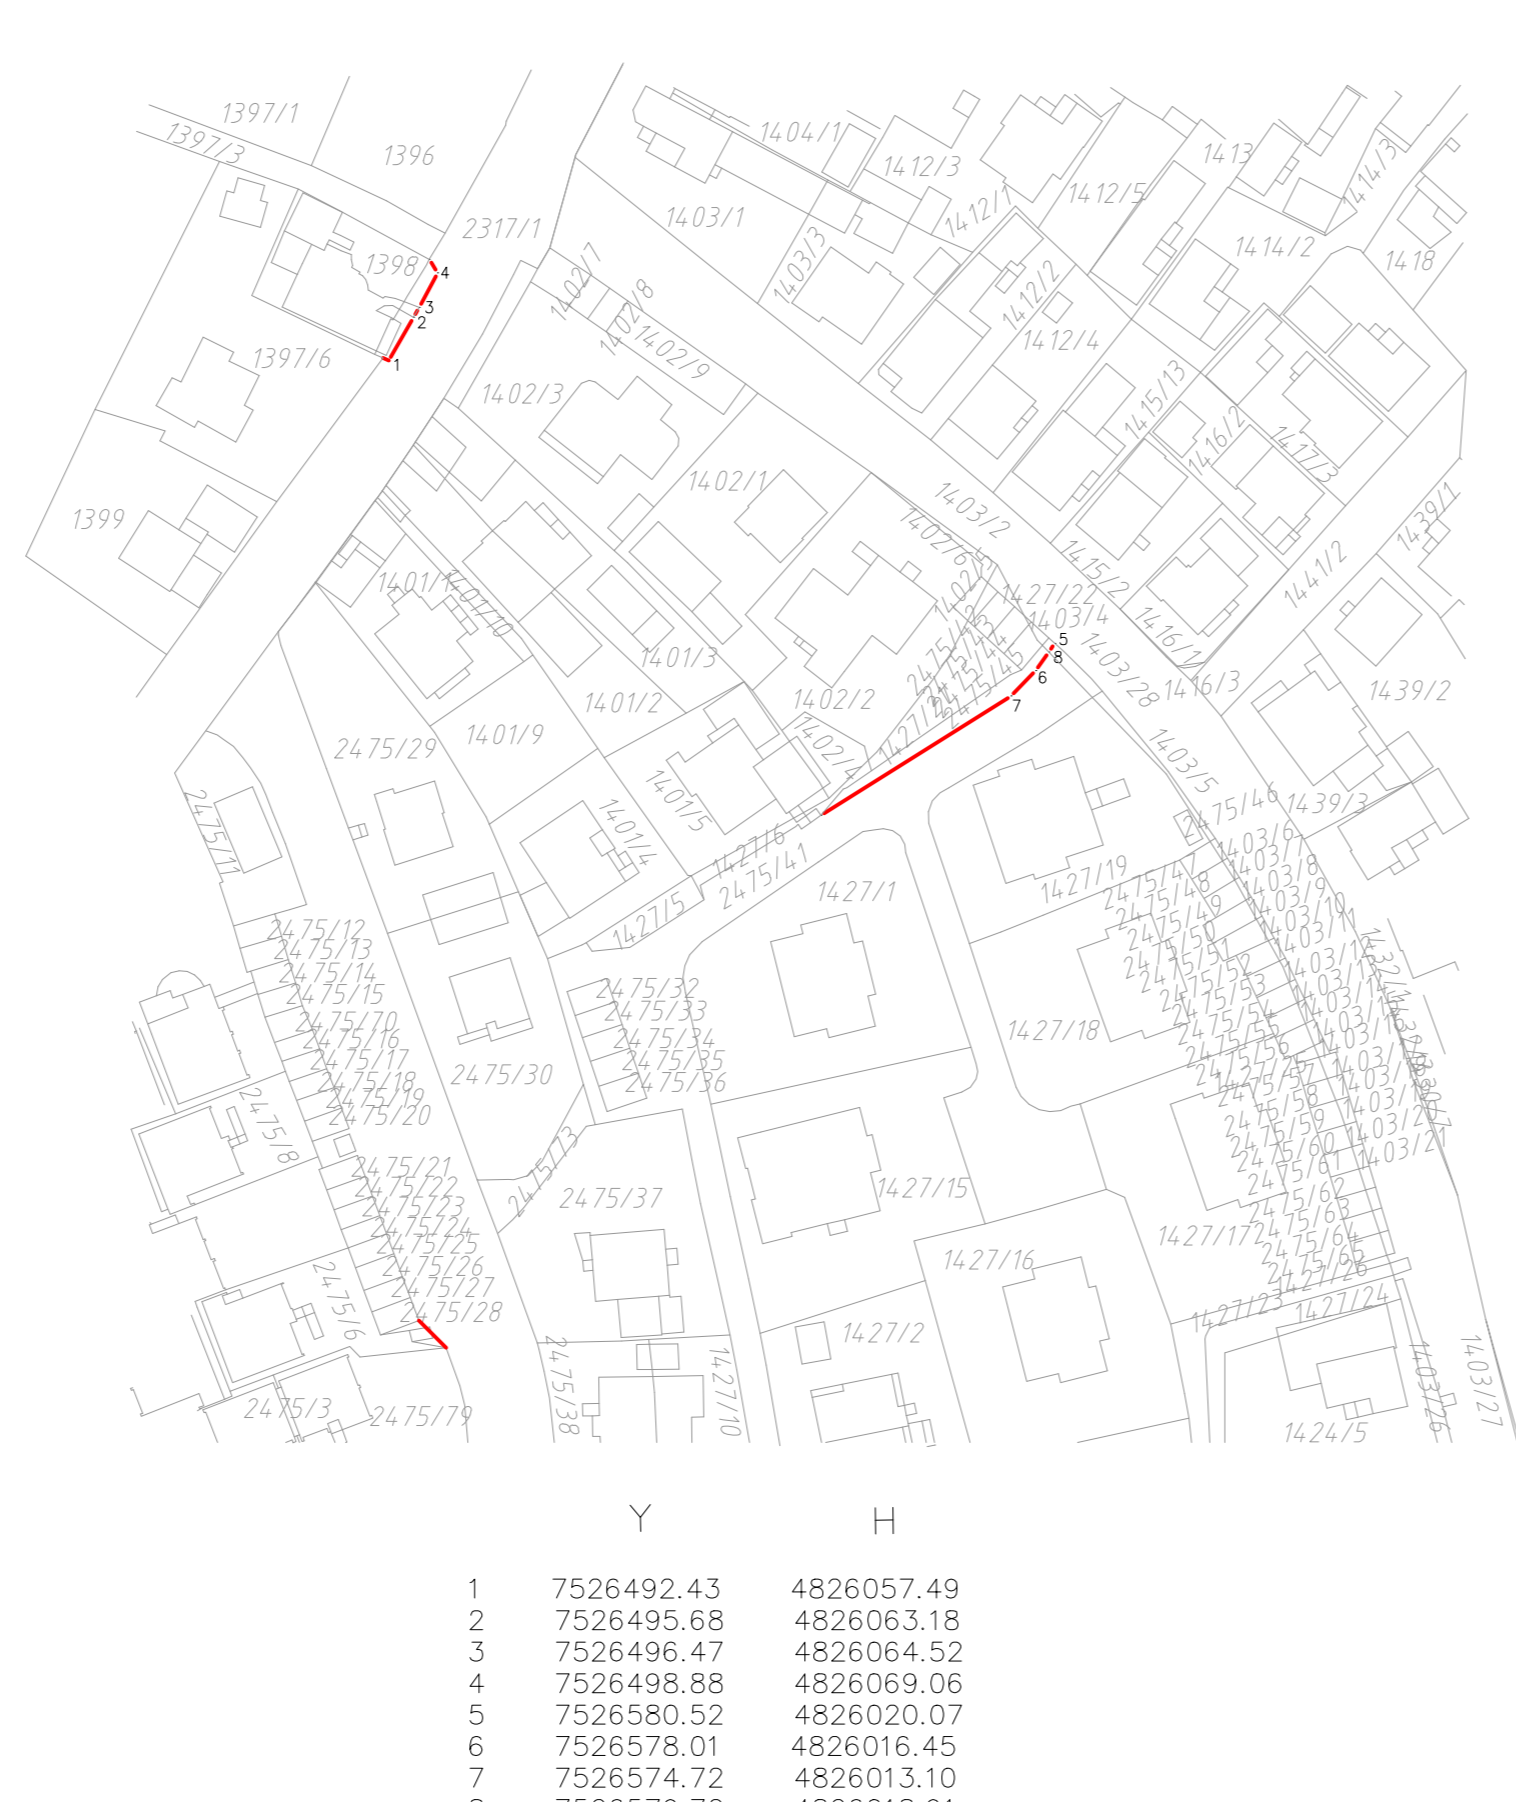


Геодетска скица бр. 15

аналитичко - графичких елемената

Геодетска скица бр. 13

аналитичко - графичких елемената
(регулациона линија се успоставља повезивањем постојећих геодетских тачака)

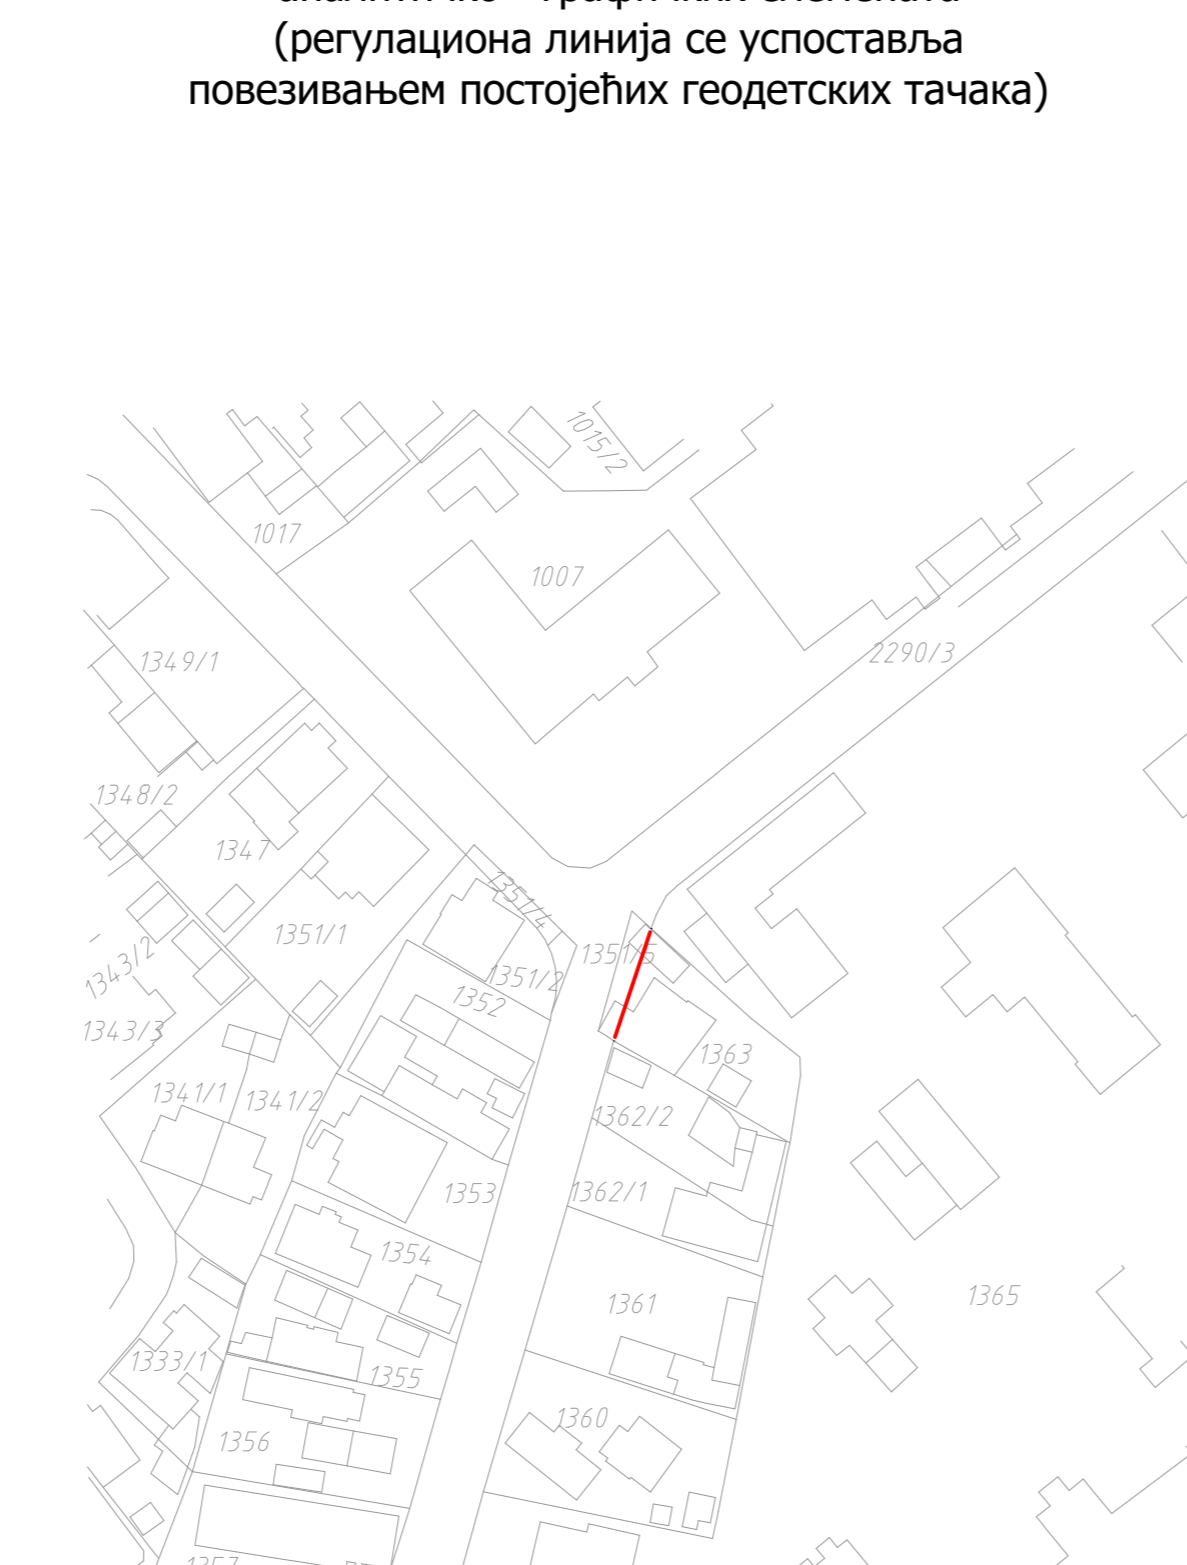


Геодетска скица бр. 12

аналитичко - графичких елемената

P 1:1000

Геодетска скица бр. 9

аналитичко - графичких елемената

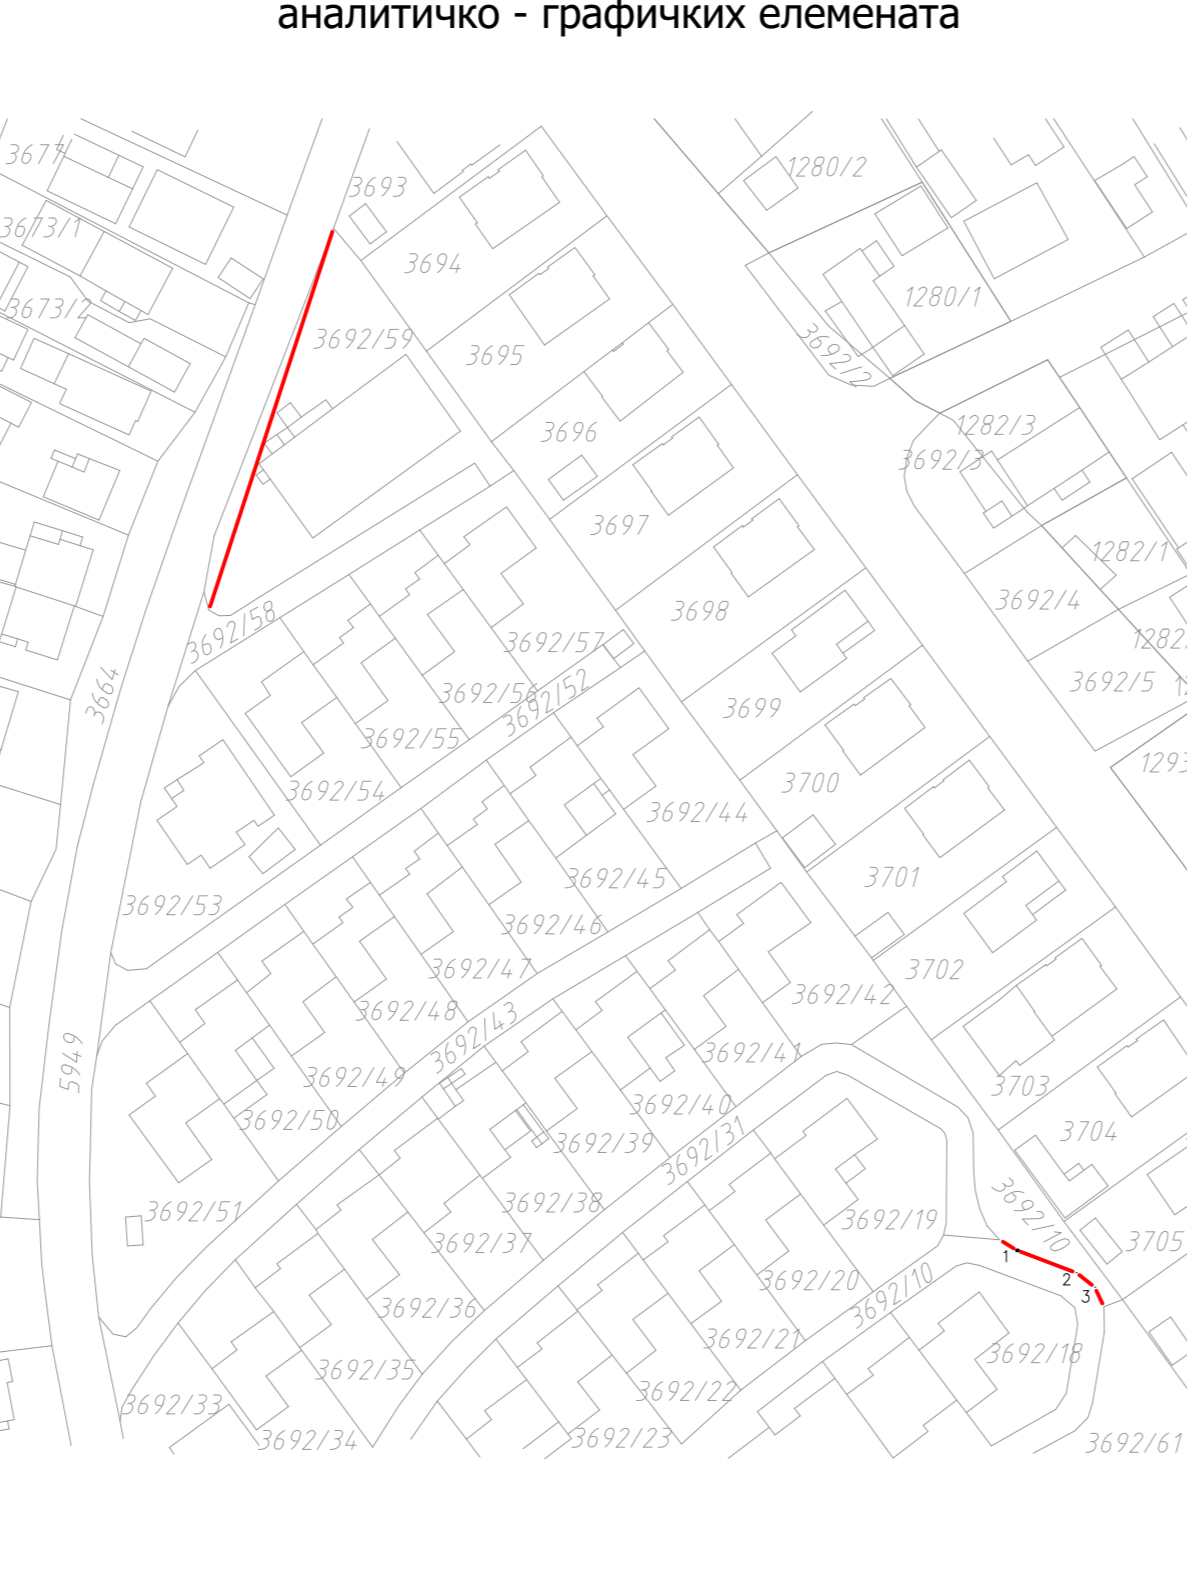


Геодетска скица бр. 10

аналитичко - графичких елемената



P 1:1000


P 1:1000

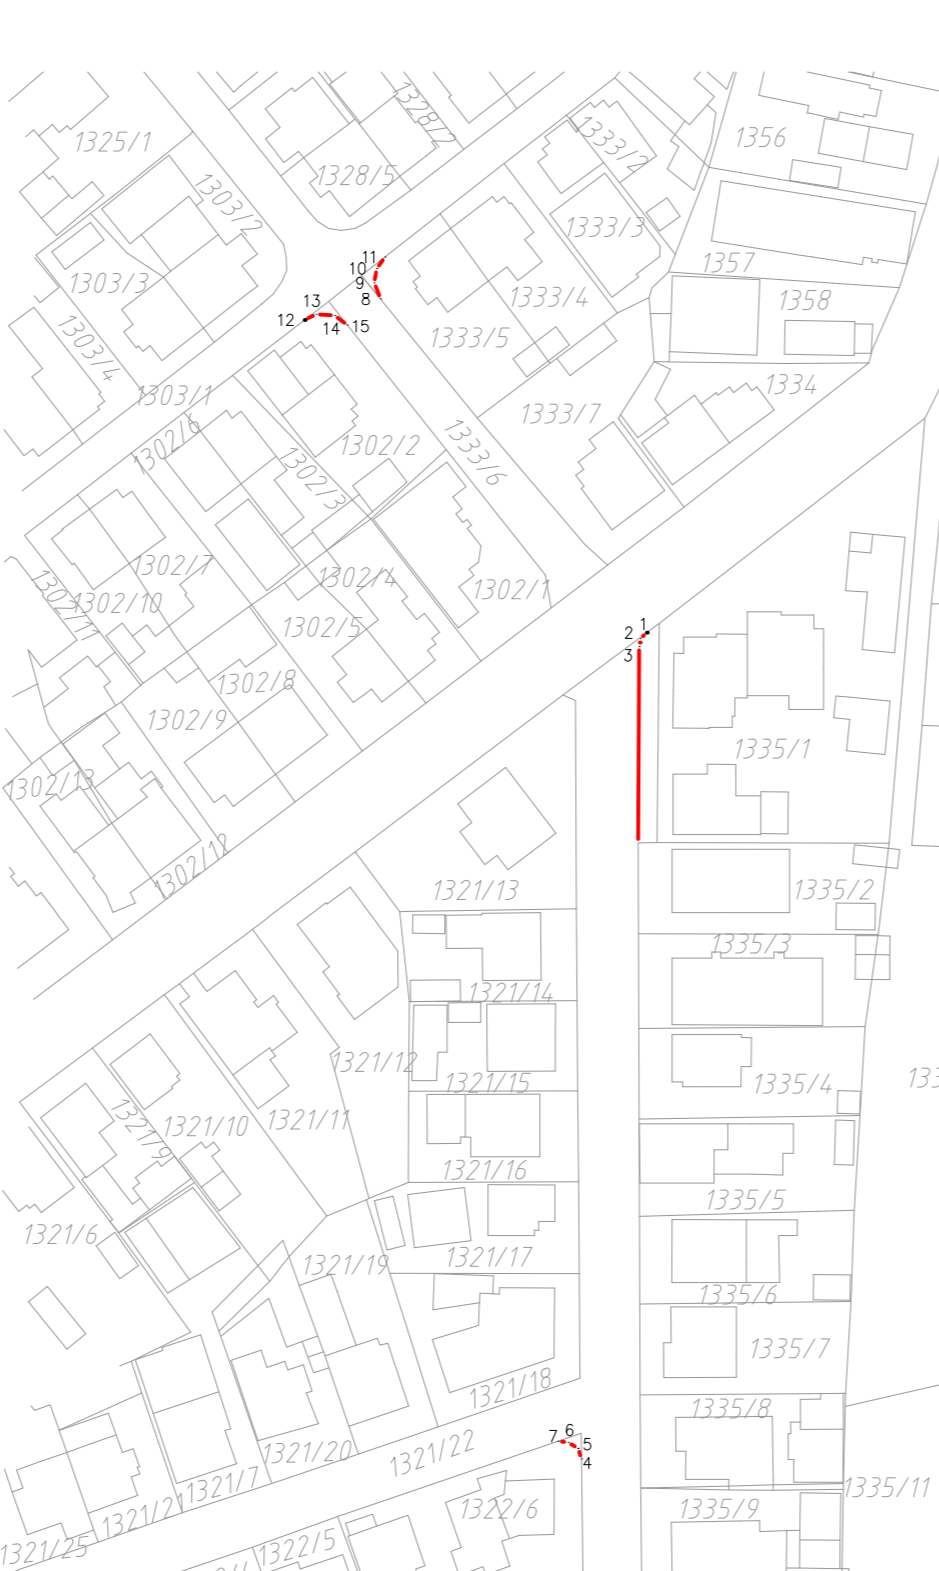

Геодетска скица бр. 7

аналитичко - графичких елемената

P 1:1000

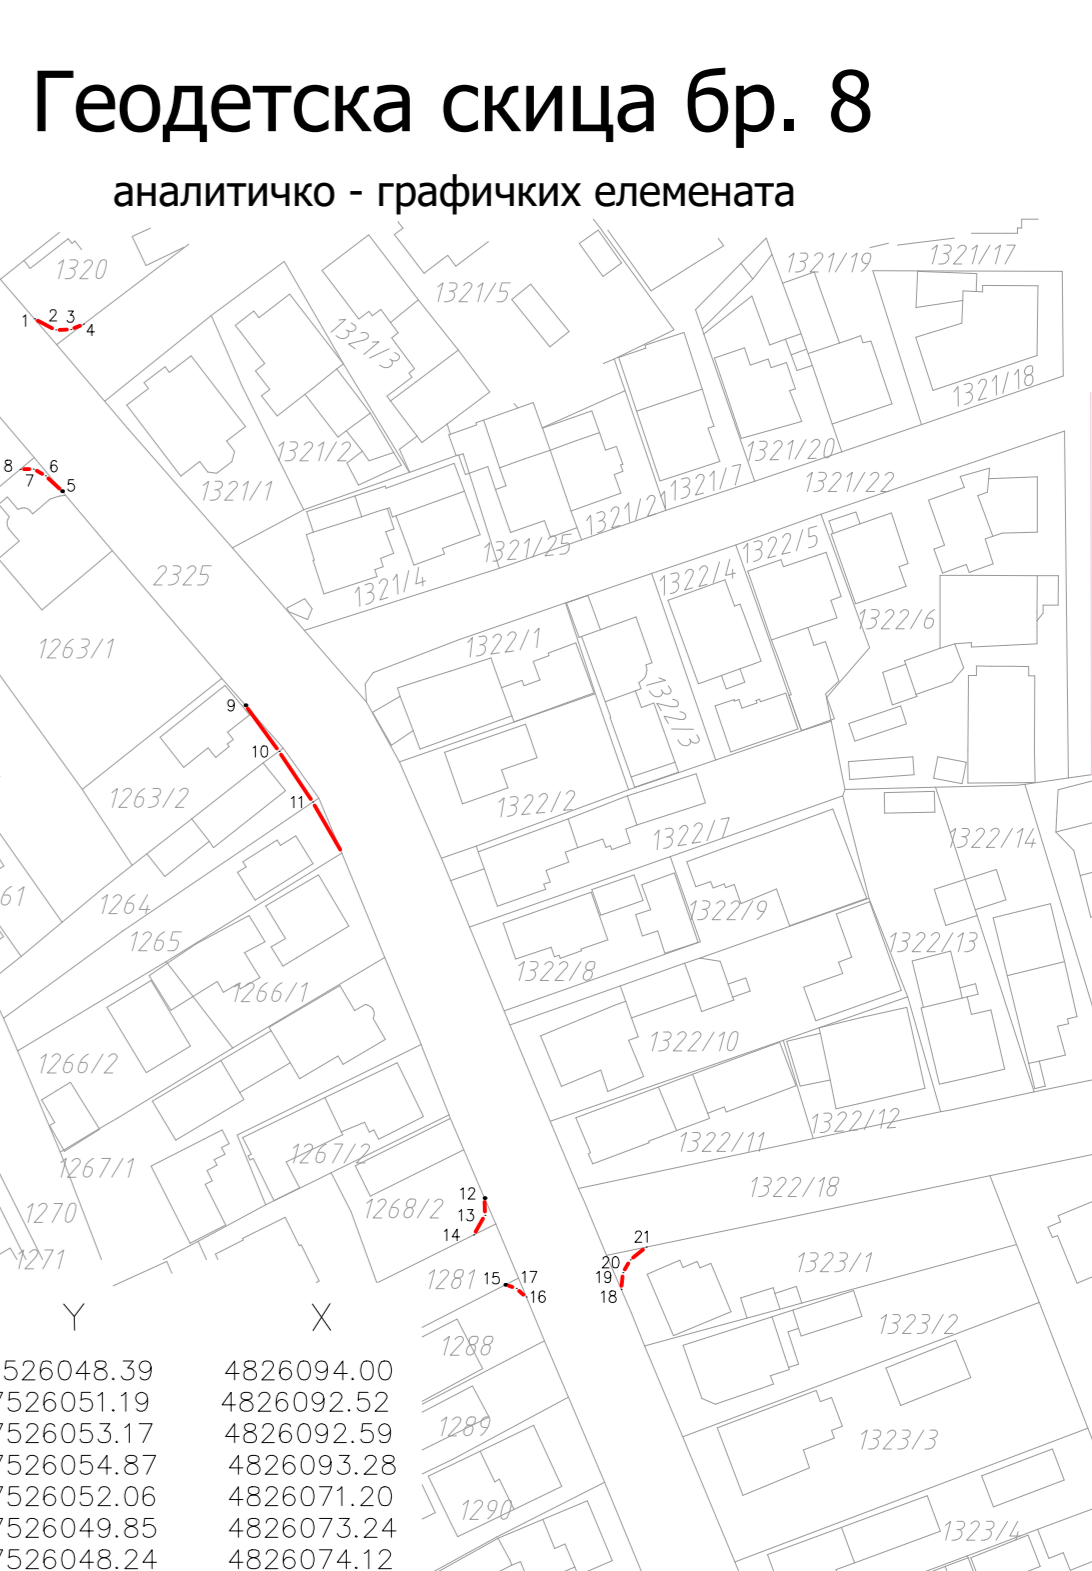

P 1:1000

Геодетска скица бр. 5

аналитичко - графичких елемената



P 1:1000

Геодетска скица бр. 6


аналитичко - графичких елемената



P 1:1000

Геодетска скица бр. 3


аналитичко - графичких елемената

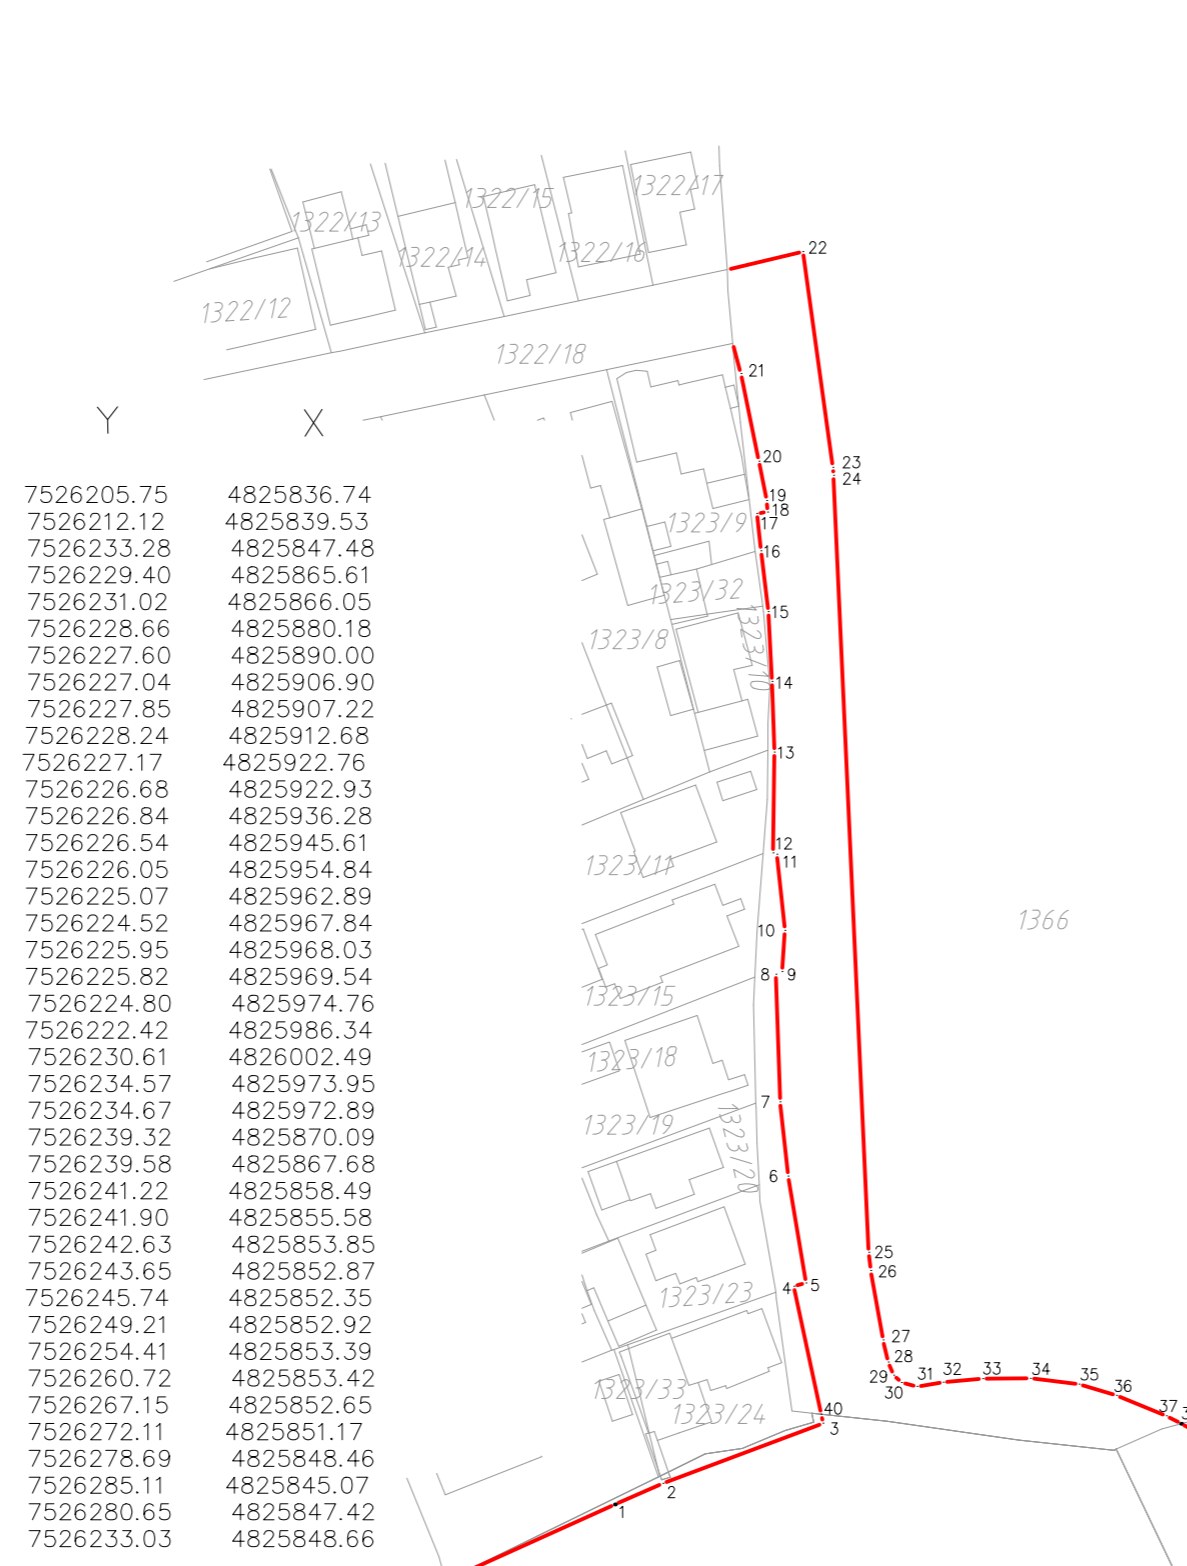

P 1:1000

Геодетска скица бр. 4


аналитичко - графичких елемената

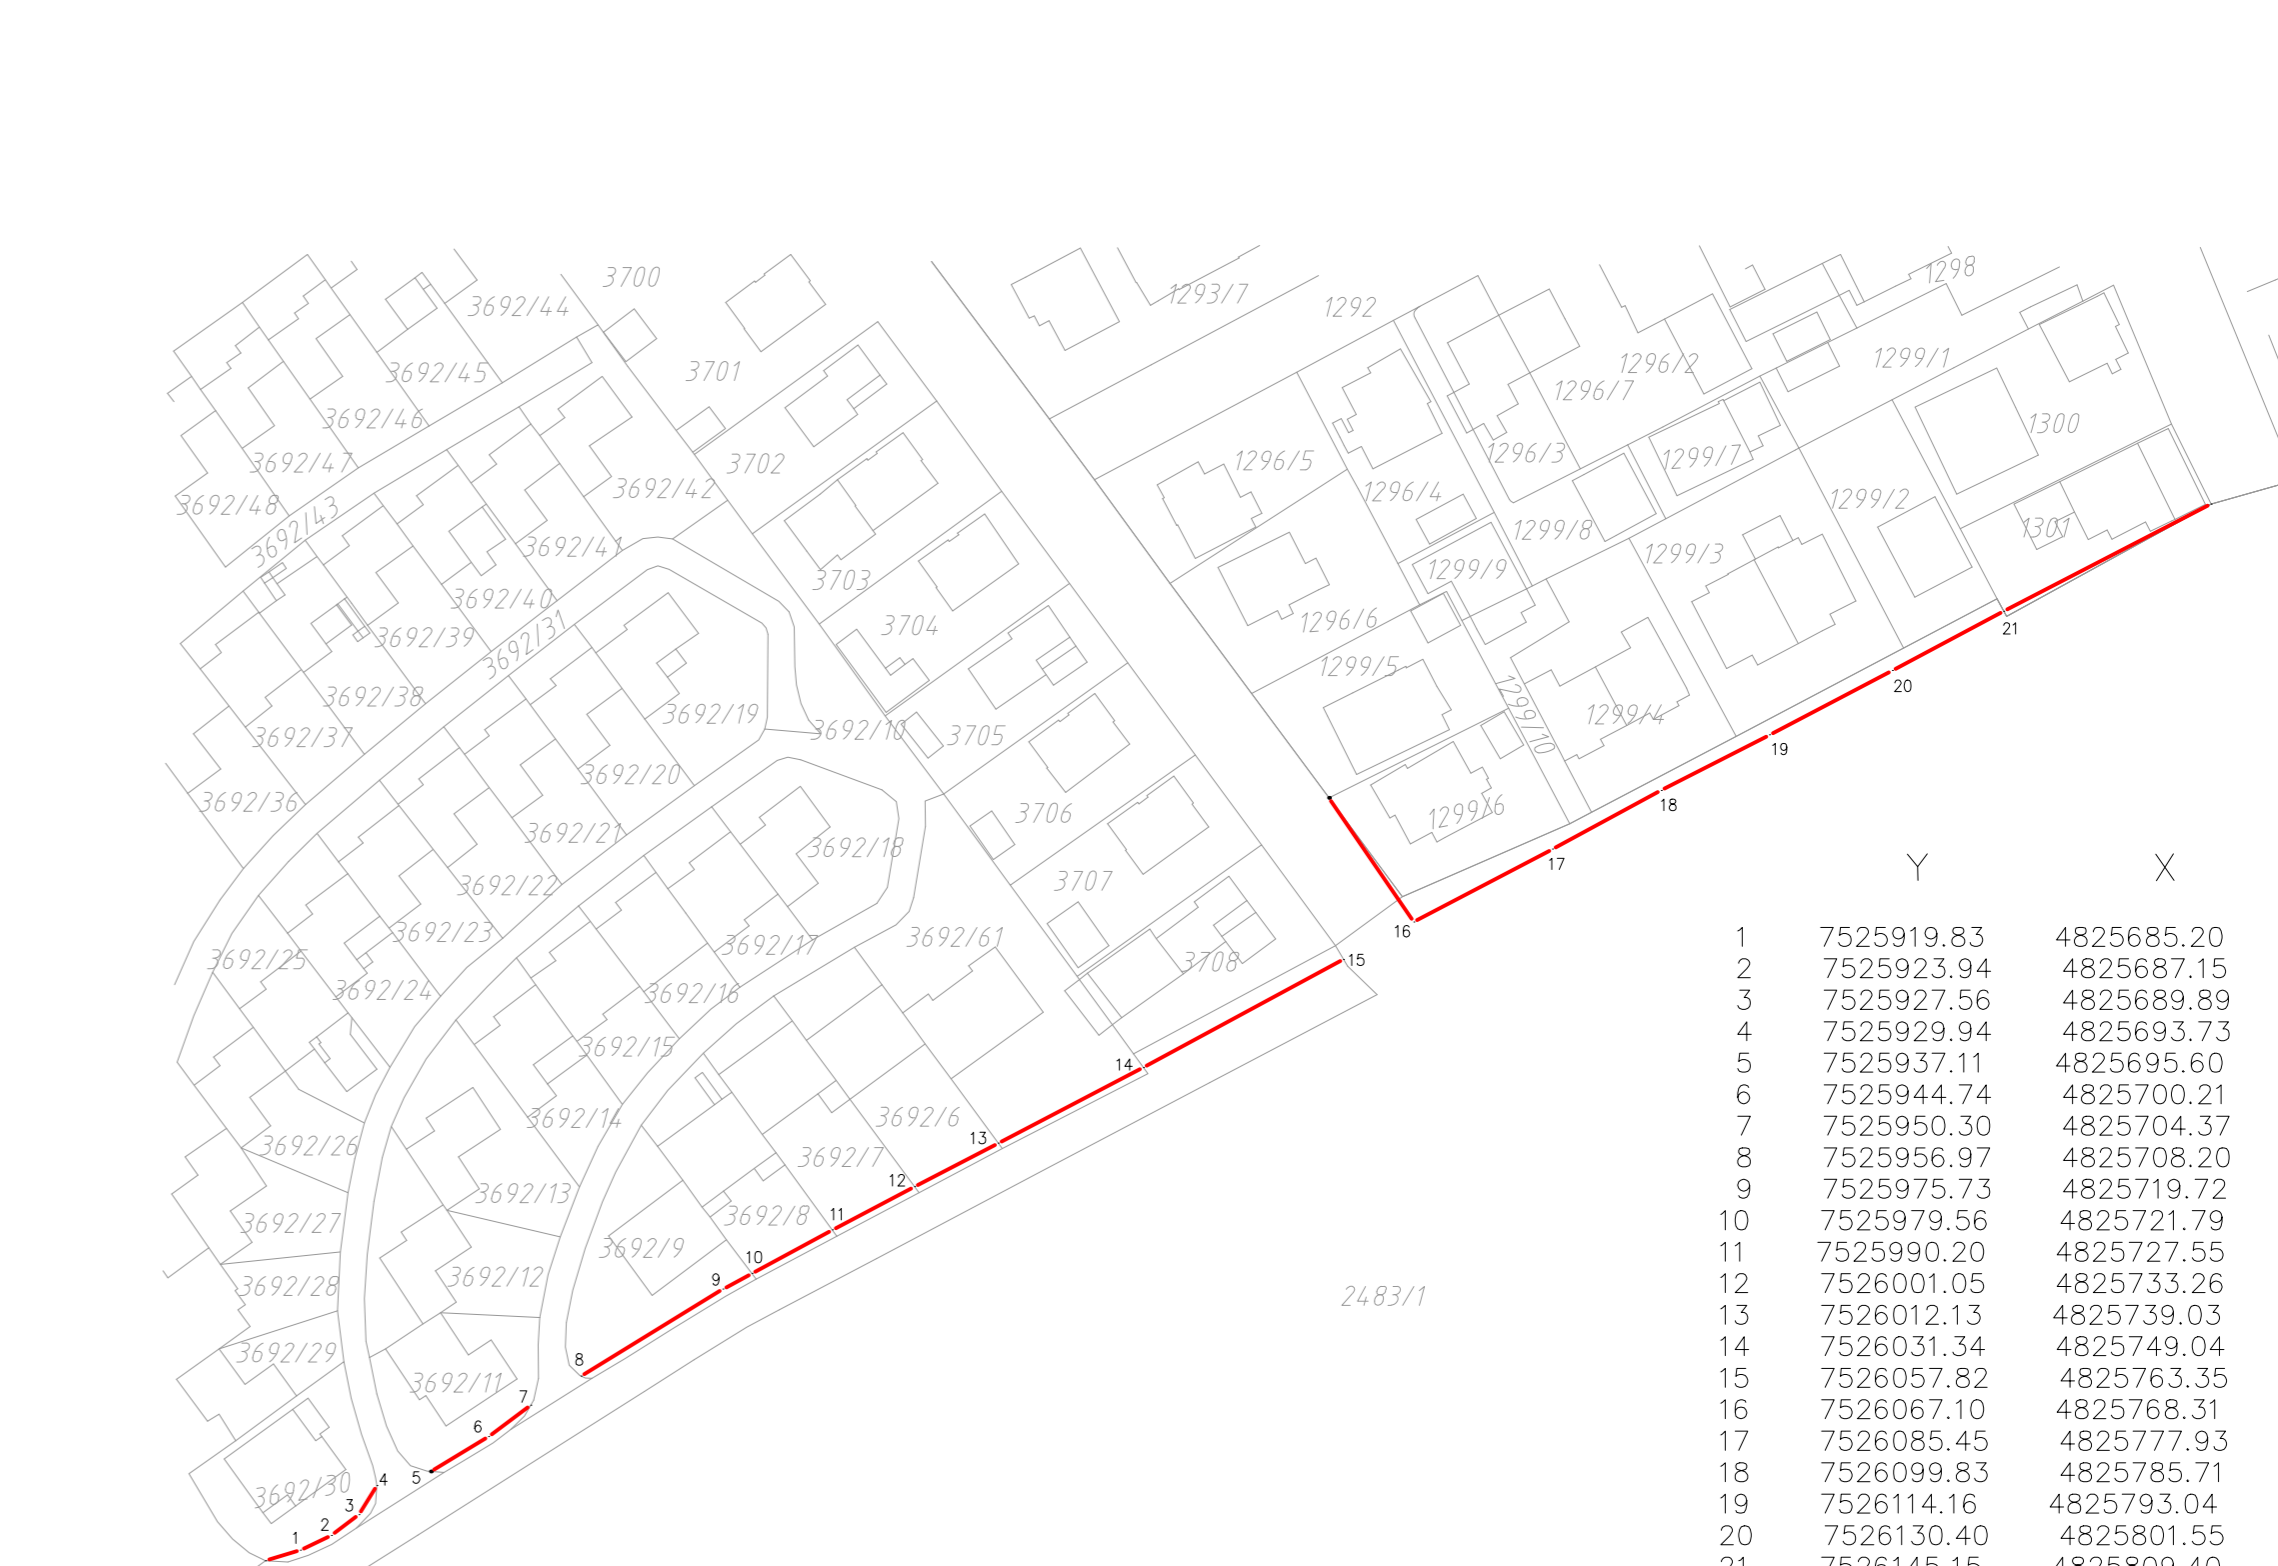

P 1:1000

Геодетска скица бр. 1

аналитичко - графичких елемената

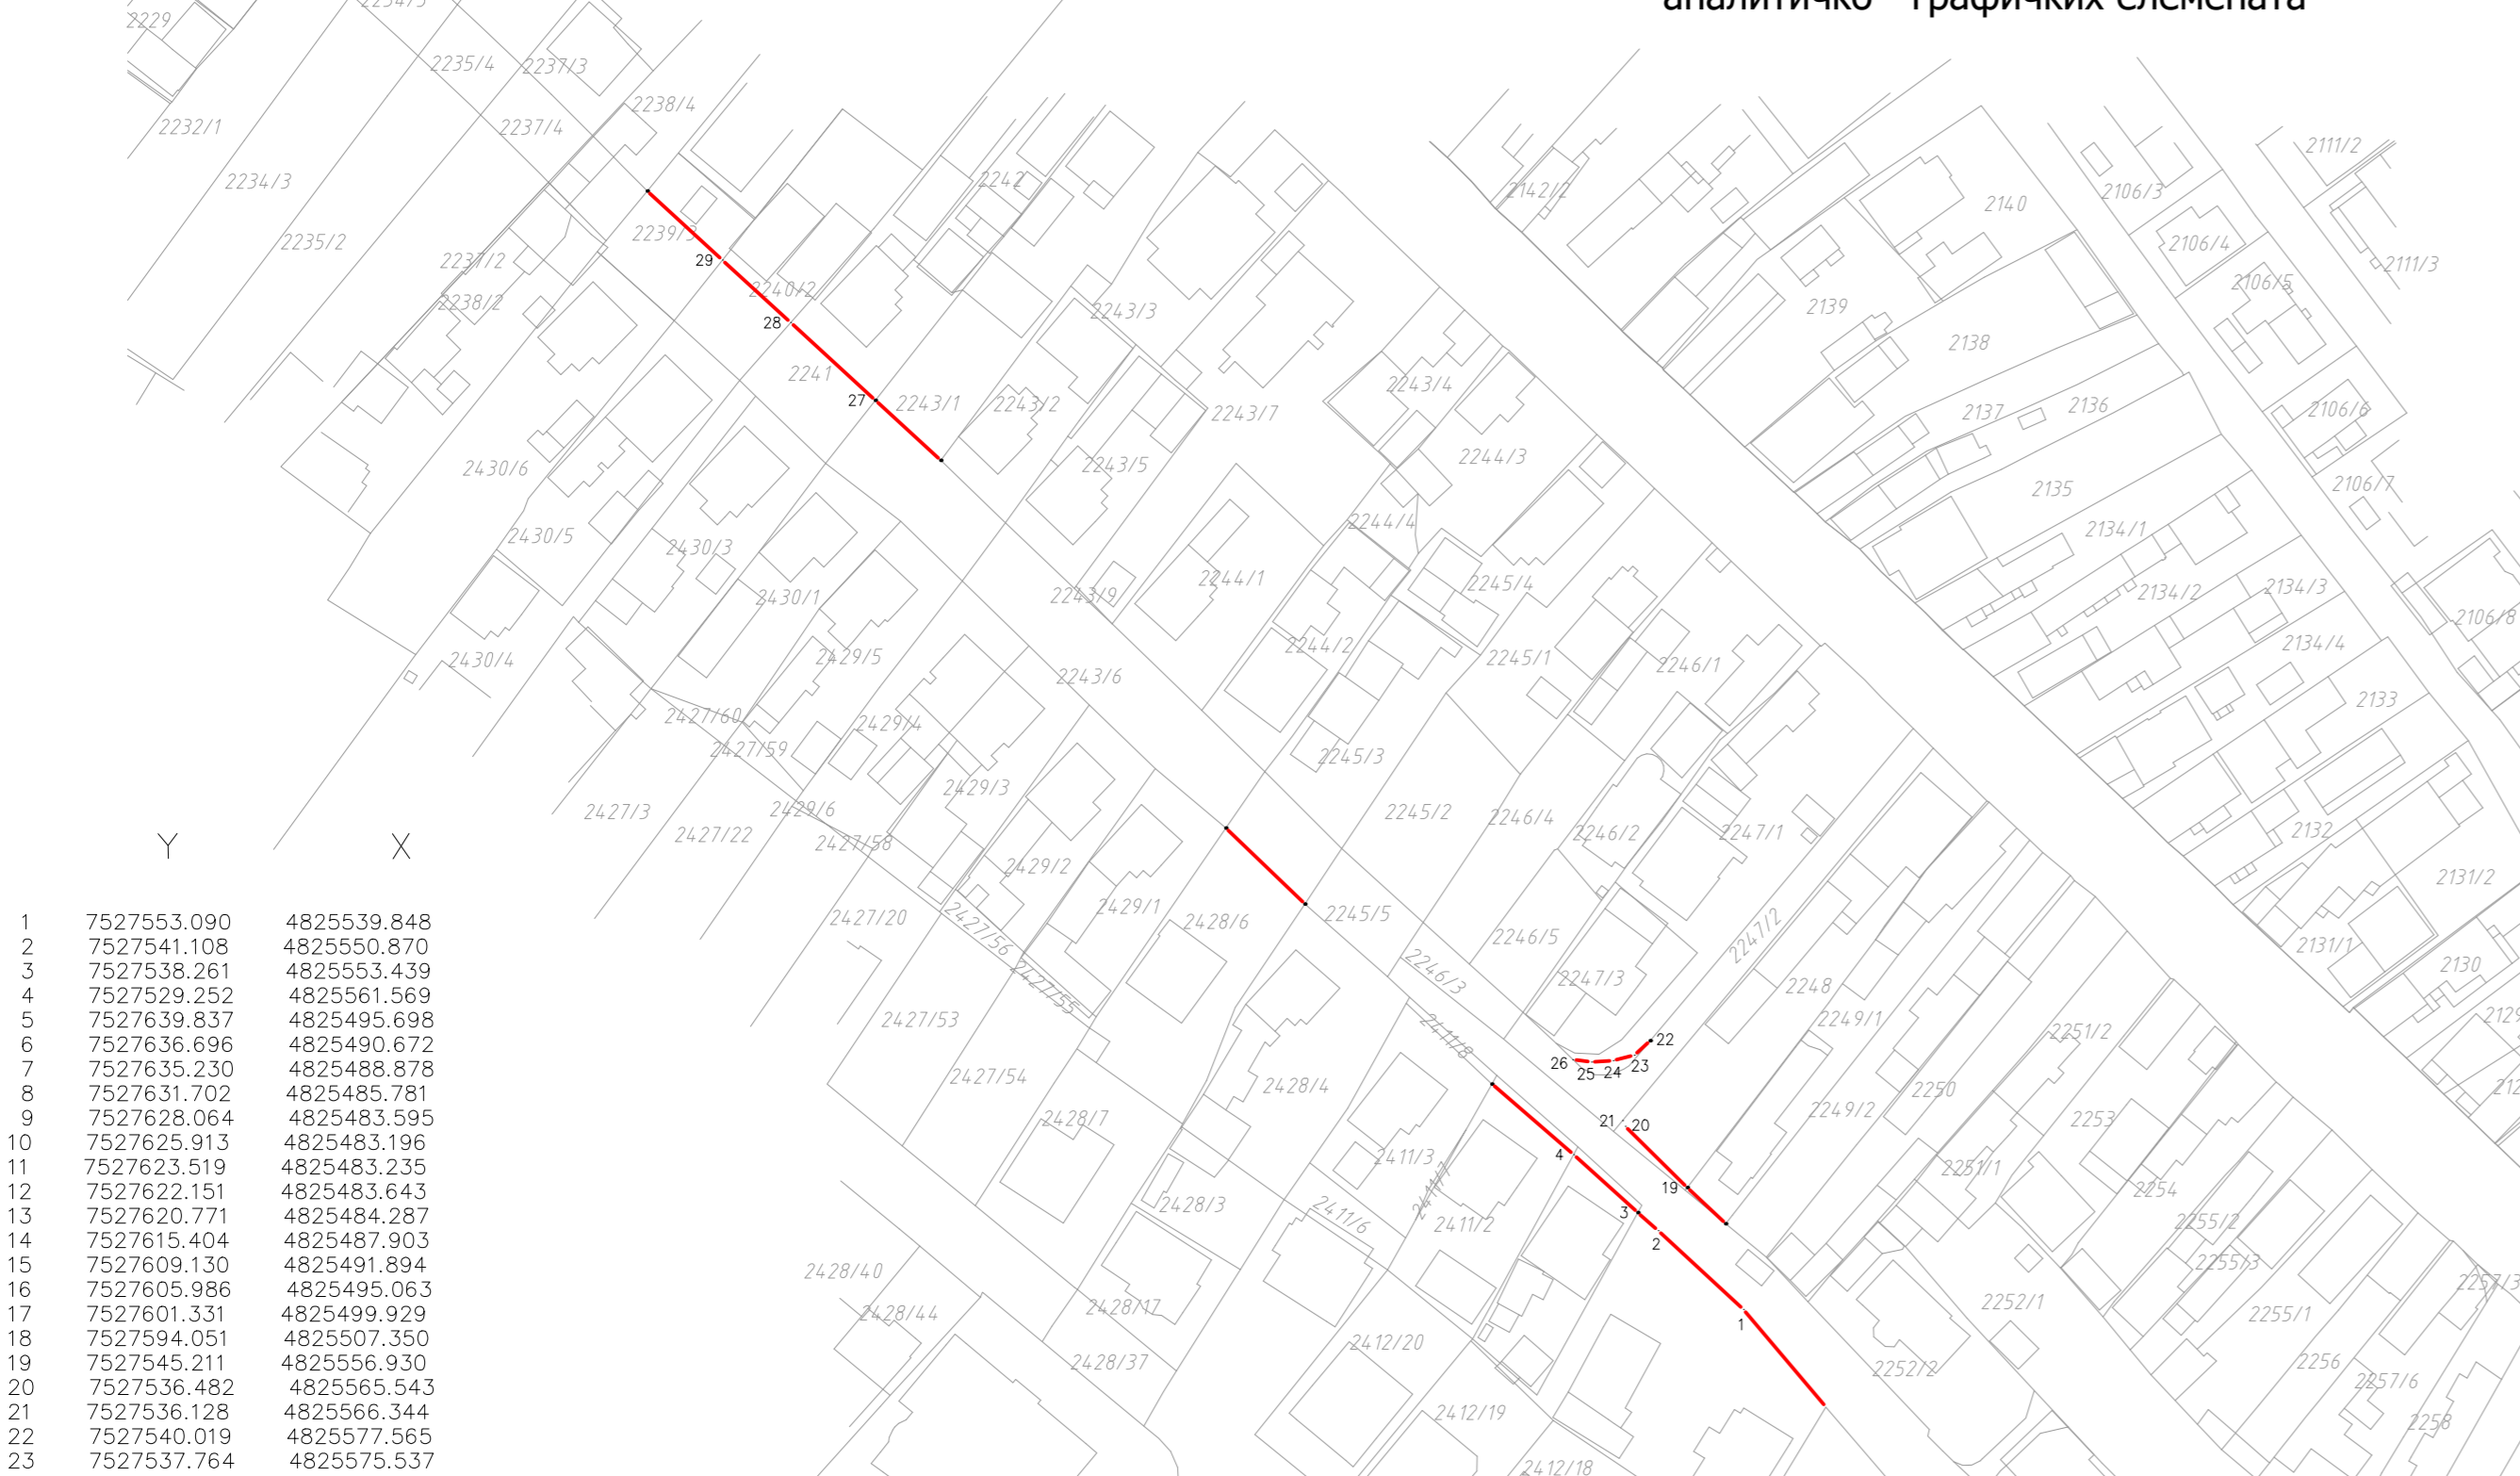

P 1:1000

Геодетска скица бр. 2

аналитичко - графичких елемената