



ГРАД КРУШЕВАЦ



ГЕНЕРАЛНИ УРБАНИСТИЧКИ ПЛАН КРУШЕВАЦ 2025

ИЗВОД

ПЛАНИРАНЕ ПРЕТЕЖНЕ, ДОПУНСКЕ И ПРАТЕЋЕ НАМЕНЕ ПО УРБАНИСТИЧКИМ ЦЕЛИНАМА

ЛЕГЕНДА

- ■ ■ ■ Граница плана генералне регулације "ИСТОК 1" у Крушевцу
- — — — Граница просторних зона
- — — — Граница урбанистичких целина
- 3.7. Ознака урбанистичких целина
- ПОЉОПРИВРЕДНО ЗЕМЉИШТЕ
- ШУМСКО ЗЕМЉИШТЕ
- ВОДНО ЗЕМЉИШТЕ
- ГРАЂЕВИНСКО ЗЕМЉИШТЕ
- ЦЕНТРАЛНЕ ФУНКЦИЈЕ
- СТАНОВАЊЕ, густине до 100ст/ха
- СТАНОВАЊЕ, густине 100-200ст/ха
- СТАНОВАЊЕ, густине преко 200ст/ха
- ПРИВРЕДНЕ ДЕЛАТНОСТИ
- КОМЕРЦИЈАЛНЕ ДЕЛАТНОСТИ
- СПОРТ И РЕКРЕАЦИЈА
- ПАРК
- ПАРК - ШУМА
- ЗАШТИТНО ЗЕЛЕНИЛО
- ПОСЕБНА НАМЕНА
- ВОЈНИ КОМПЛЕКС
- ВАСПИТНО - ПОПРАВНИ ДОМ
- ЗОНЕ ЗАШТИТЕ
- ЈАВНЕ ФУНКЦИЈЕ
- ДЗ дечија заштита
- ОШ основна школа
- СШ средња школа
- СЗ социјална заштита
- З здравство
- К култура
- АУ управа и администрација
- ЦР верски објекат
- ЦР(П) верски објекат (планиран)
- АС аутобуска станица
- ЖС железничка станица
- А аеродром
- РТЦ робно-транспортни центар (план.)
- ВД ватрогасни дом
- ЦА царина
- КОМУНАЛНЕ ДЕЛАТНОСТИ
- П пијаца
- Г гробље
- РЗВ резервоар за водоснабдевање

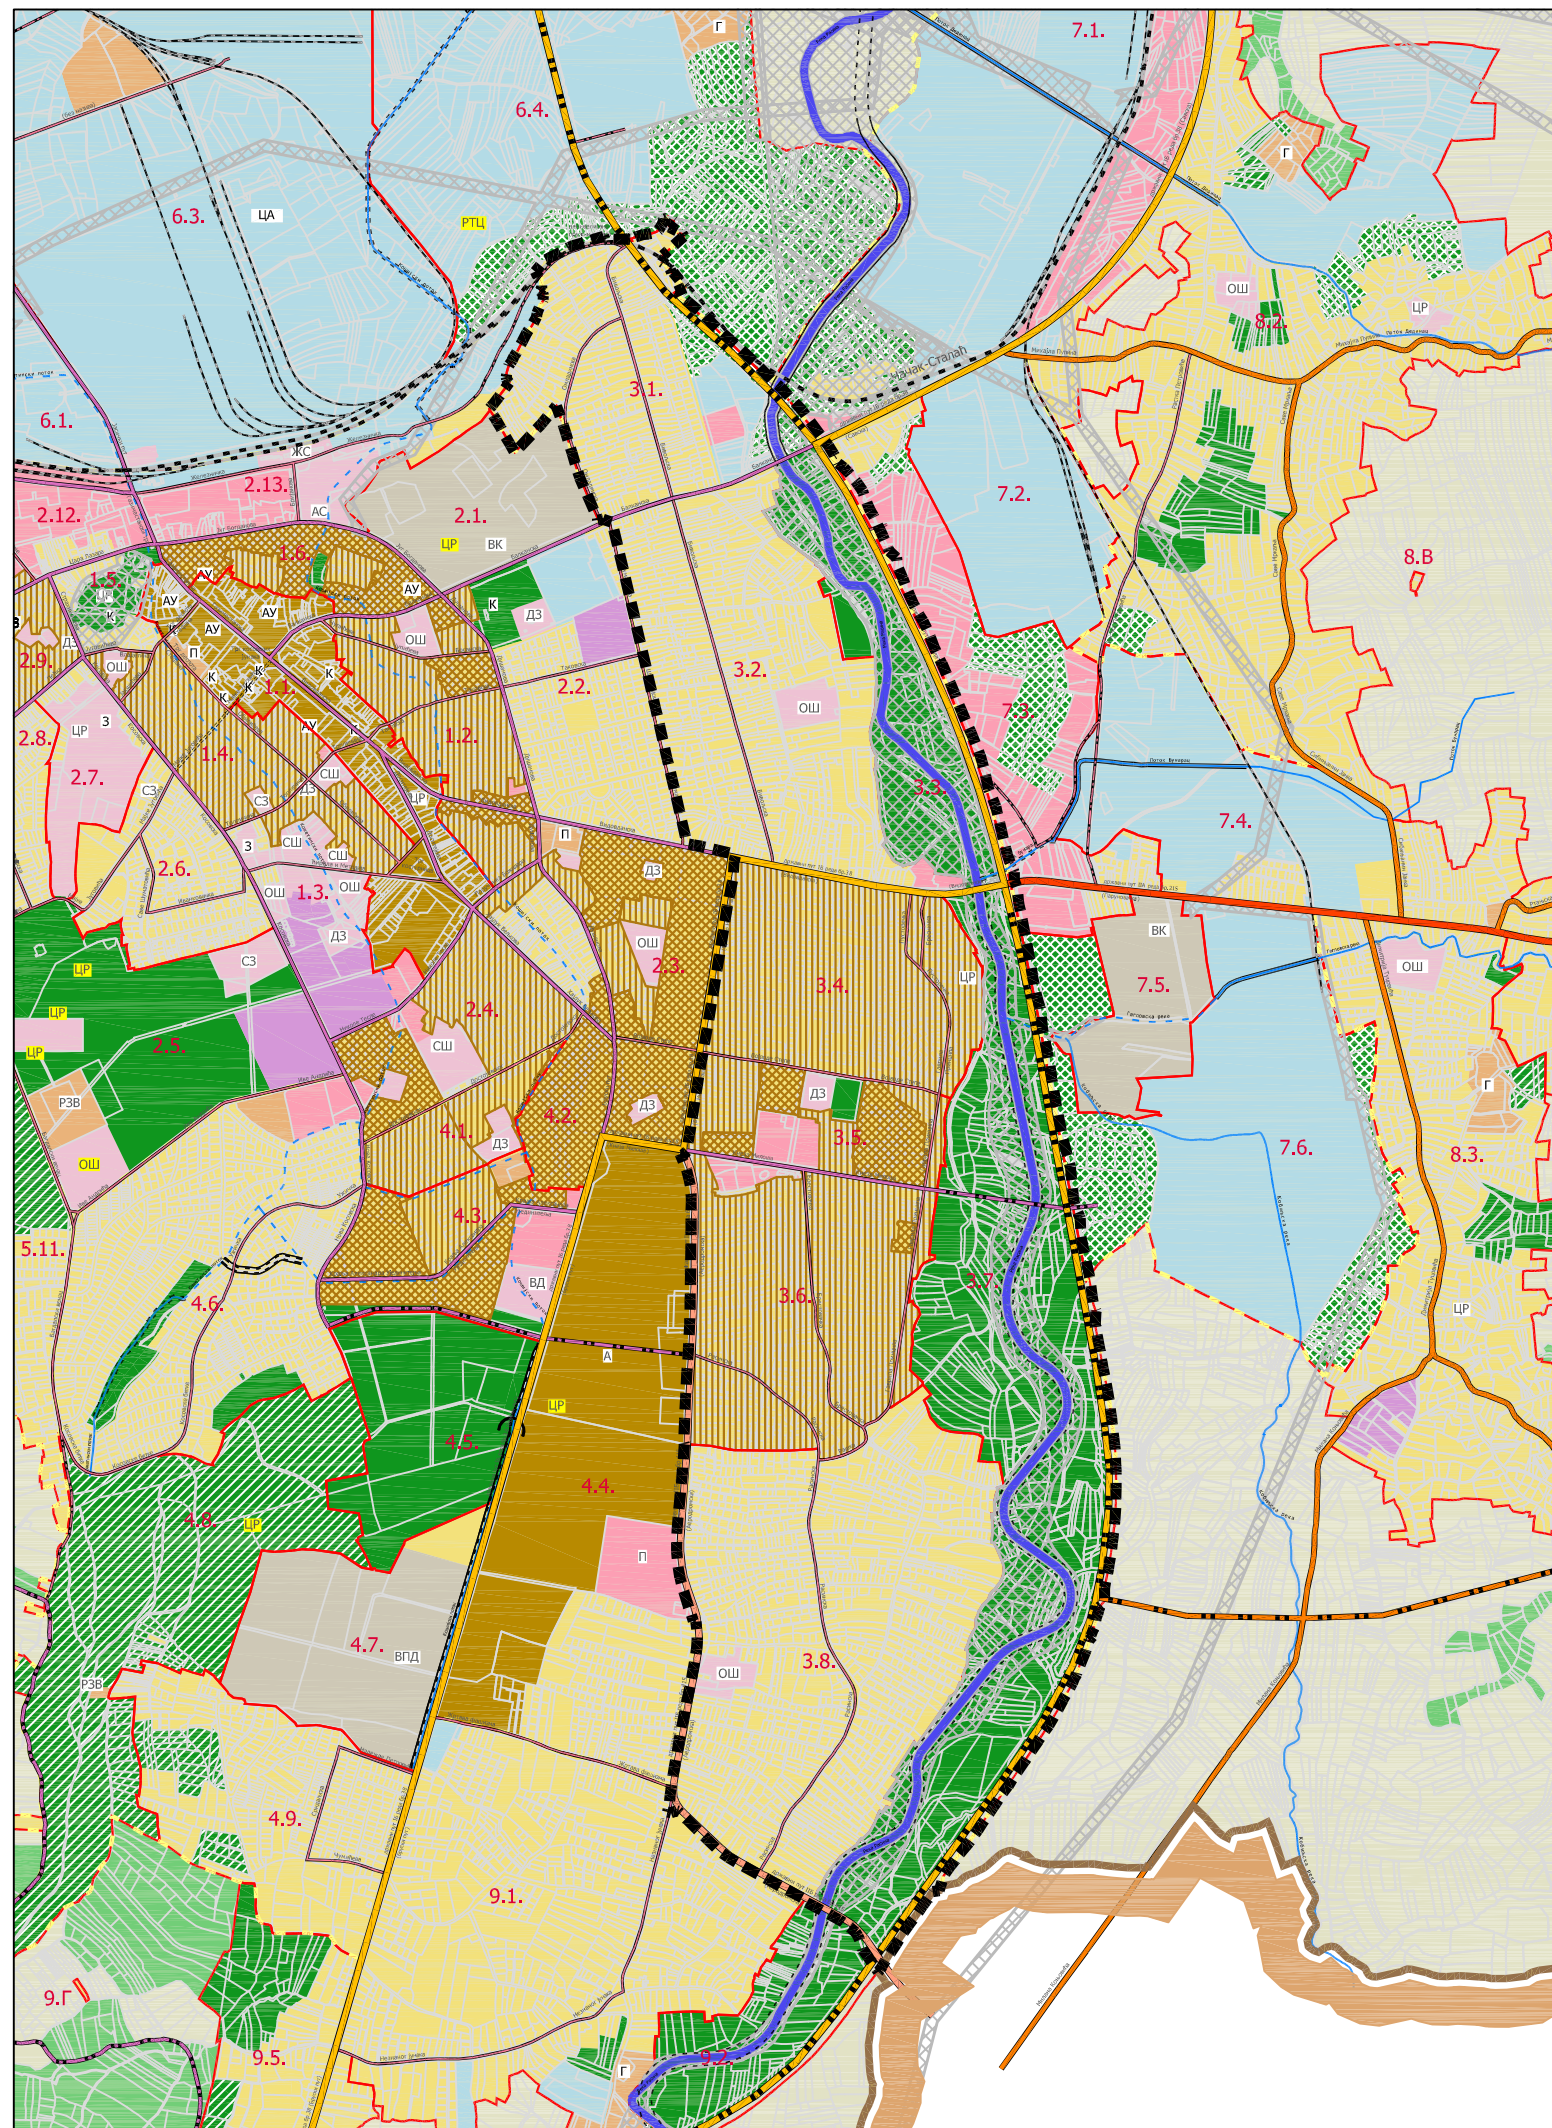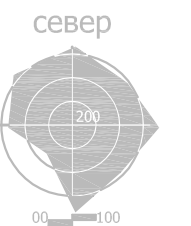

размера:
1 : 20000