



ГРАД КРУШЕВАЦ


ГЕНЕРАЛНИ УРБАНИСТИЧКИ ПЛАН КРУШЕВАЦ 2025

ИЗВОД

ПЛАНИРАНЕ ПРЕТЕЖНЕ, ДОПУНСКЕ И ПРАТЕЋЕ НАМЕНЕ ПО УРБАНИСТИЧКИМ ЦЕЛИНАМА

ЛЕГЕНДА

- Граница плана детаљне регулације "ЈУГ" у Крушевцу
- Граница Измене плана
- Граница урбанистичких целина
- 9.1. Ознака урбанистичких целина
- ПОЉОПРИВРЕДНО ЗЕМЉИШТЕ
- ГРАЂЕВИНСКО ЗЕМЉИШТЕ
- ЦЕНТРАЛНЕ ФУНКЦИЈЕ
- СТАНОВАЊЕ, густине до 100ст/ха
- СТАНОВАЊЕ, густине 100-200ст/ха
- СТАНОВАЊЕ, густине преко 200ст/ха
- ПРИВРЕДНЕ ДЕЛАТНОСТИ
- КОМЕРЦИЈАЛНЕ ДЕЛАТНОСТИ
- СПОРТ И РЕКРЕАЦИЈА
- ПОСЕБНА НАМЕНА
- ВОЈНИ КОМПЛЕКС
- ВАСПИТНО - ПОПРАВНИ ДОМ
- ПАРК
- ПАРК - ШУМА
- ЗАШТИТНО ЗЕЛЕНИЛО
- ЗОНЕ ЗАШТИТЕ
- КОМУНАЛНЕ ДЕЛАТНОСТИ
- П пијаца
- Г гробље
- РЗВ резервоар за водоснабдевање
- ЈАВНЕ ФУНКЦИЈЕ
- ДЗ дечија заштита
- ОШ основна школа
- СШ средња школа
- ЦР верски објекат
- ЦР верски објекат (планиран)
- СЗ социјална заштита
- З здравство
- К култура
- АУ управа и администрација
- ВД ватрогасни дом

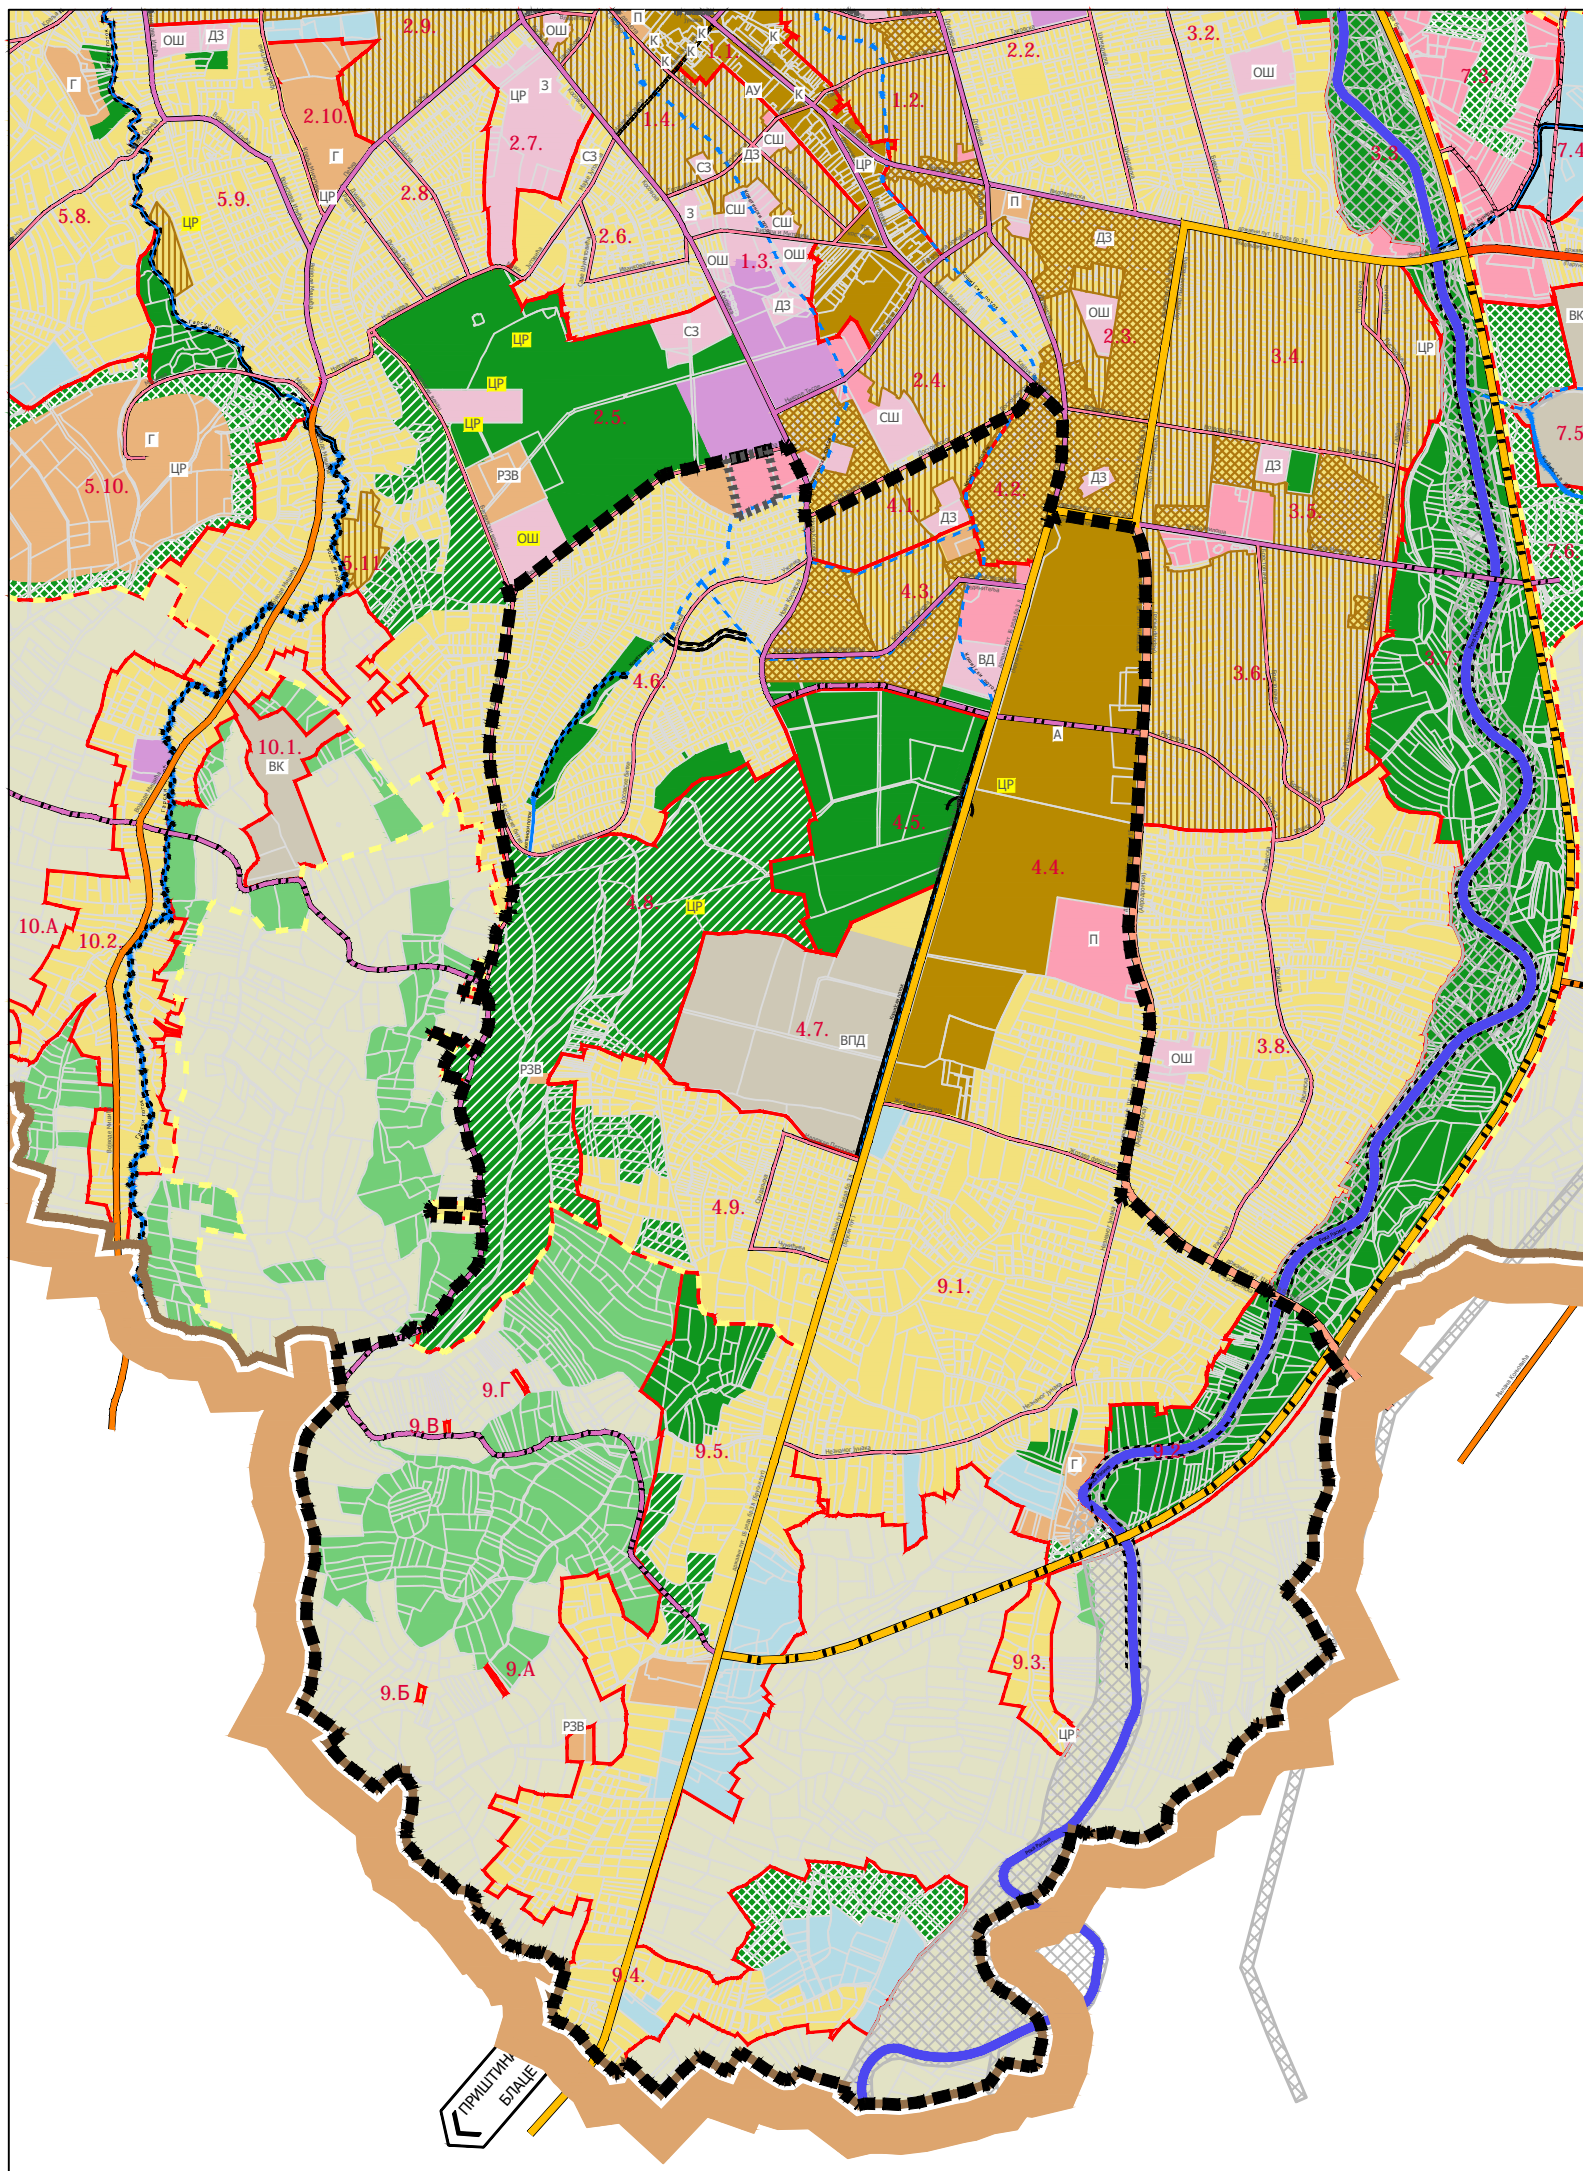

ГРМОШТИНСКИ
БРАЊЕ

север

размера:
1 : 20000