


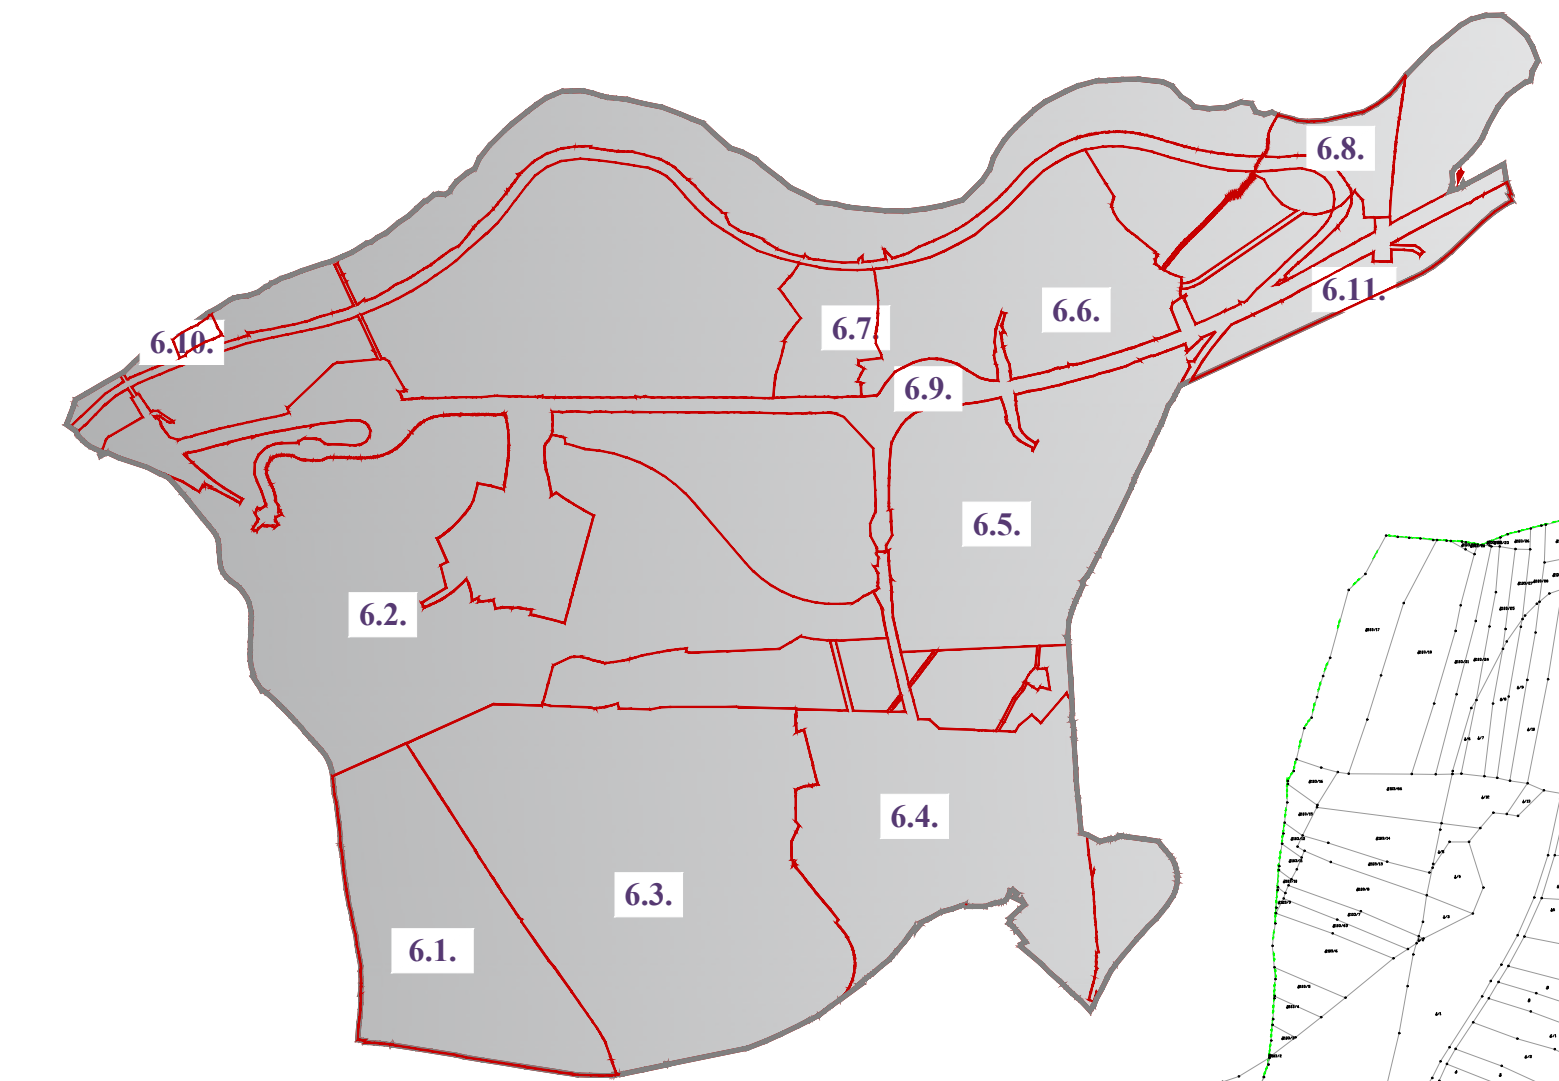

- ЛЕГЕНДА**
- Граница планског подручја
 - Граница контактих ПГР-ова
 - Граница катастарске парцеле
 - Граница катастарске општине
 - Граница грађевинског подручја
 - Граница детаљне разраде са аналитичким тачкама (преузета из ПШПН инфраструктурног коридора аутопута Е761, деоница Појате - Прелина)
 - Граница урбанистичких целина
 - 6.1. Ознака урбанистичких целина
 - Граница урбанистичких пошделина
 - 6.1.1. Ознака урбанистичких пошделина
 - НАМЕНА ПОВРШИНА**
 - ПОЉОПРИВРЕДНО ЗЕМЉИШТЕ
 - ВОДНО ЗЕМЉИШТЕ
 - Река - водоток I реда
 - Поток - водоток II реда
 - Зацељени водоток
 - Водоток регулисан отвореним каналом
 - Водоток планиран за регулисање отвореним каналом
 - Одбрамбени насп
 - ГРАЂЕВИНСКО ЗЕМЉИШТЕ**
 - Индустрија и производња = привредне делатности*
 - *категорија намењена земљишта према класификацији у планском документу вишег реда
 - Градилишни ками
 - Површине за спорт и рекреацију
 - Заштитно зеленило
 - Јавне функције
 - Површине за здравствену заштиту
 - Површине за објекте државне управе (париска испостава, ЈКП - управа)
 - Комуналне делатности
 - ЈКП (расадник, рекулационо двориште, прихvatилиште, хотел за кућне љубимце)
 - Сточна и кванташка пijaца
 - Хришћанско гробље
 - Гробље кућних љубимаца
 - Градска топлана - централни топлотни извор (ЦТИ)
 - Централно постројење за пречишћавање отпадних вода (ЦШПОВ)
 - САОБРАЋАЈНА ИНФРАСТРУКТУРА**
 - Државни пут I реда - аутопут - планирани
 - Државни пут II реда - планирани
 - Државни пут III реда - постојећи
 - Градска магистрала - постојећа
 - Градска магистрала - планирана
 - Улица - планирана
 - Улица - планирана (у зони обавезне израде плана детаљне регулације)
 - Денивелисани укрштаји - планиран
 - Укрштај у нивоу - планиран
 - Једнокопосечна железничка пруга - постојећа
 - Индустријски коловоз - постојећи
 - База за одржавање путева
 - Железничко земљиште
 - Пристајаниште
 - РПЦ Интермодални терминал - робно-транспортни центар

- ПОВРШИНЕ У КОЈИМА СЕ СПРОВОДЕ ПОСЕБНО ПРОИМИСАНИ РЕЖИМИ ЗАШТИТЕ И КОРИШЋЕЊА ПРОСТОРА**
- Културна добра**
- Подручје режима заштите - културно добро које ужива претходну заштиту
 - Археолошки локалитет Буздовани
 - Археолошки локалитет Јасички пут, источно од фабрике "Цепак"
 - Археолошки локалитет Грађевински објект у околици фабрике 14. октобар
 - Археолошки локалитет Шанац - Ложионица
 - Археолошки локалитет Фабрика "22. јули"
 - Заштитни појасеви линијских инфраструктурних коридора
- Заштитни појасеви**
- Заштитни појас јавног пута
 - Пружни и инфраструктурни појас железнице (25м од осе крајњег колосека)
 - Заштитни пружни појас (100м од осе крајњег колосека)
 - Заштитни појас хидротехничке инфраструктуре (магистрални водовод - 2х5м)
 - Заштитни појас електроенергетске инфраструктуре (110кVвод - 2х25м, 35кVвод - 2х15м, 10кVвод - 2х5м)
 - Заштитни појас гасовода (високи притисак - 2х30м, средњи притисак - 2х3м)
 - Зона забранице грађевина у случају природних ризика и хазарда
 - Поплавно подручје
- ТЕХНИЧКА И КОМУНАЛНА ИНФРАСТРУКТУРА**
- Водовод - постојећи - подземни**
- Магистрални водовод - постојећи подземни - евидентирани
 - Магистрални водовод - постојећи подземни - траса преузета из услова ЈКП "Водовод" Крушевац
 - Секундарни водовод - постојећи подземни - евидентирани
 - Колектор фекалне канализације - постојећи - подземни
 - Примарни колектор фекалне канализације - постојећи - подземни
 - Примарни колектор фекалне канализације - постојећи - подземни
 - Постројење за пречишћавање отпадних вода (ПШОВ) - постојеће
 - Постројећи испуст фекалне канализације
 - Примарни одвод атмосферских вода - постојећи подземни
- Електроенергетска инфраструктура**
- Електроенергетски вод - постојећи
 - Електроенергетски вод 110кV - постојећи - надземни
 - Електроенергетски вод 35кV - постојећи - надземни
 - Електроенергетски вод 35кV - постојећи - подземни
 - Електроенергетски вод 10кV - постојећи - надземни
 - Електроенергетски вод - планирани - подземни
 - Трафостаница 110кV кV - постојећа
 - Трафостаница 35кV кV - постојећа
- Електронска комуникациона инфраструктура**
- Телекомуникациони вод - постојећи
 - Телекомуникациони вод - планирани - подземни
- Гасна инфраструктура**
- Гасовод високог притиска - постојећи - подземни
 - Гасовод средњег притиска - постојећи - подземни
 - Гасовод - постојећи - подземни
 - Главна мерно-регулациона станица (ГМРС) - постојећа
 - Мерно-регулациона станица (МРС) - постојећа
 - Гасни разводи чвор (ГРЧ) - постојећи
- Топловод**
- Топловод - постојећи - подземни

ПГР
Запад 2

ПГР
Запад 1

ПГР Центар

ПГР
Исток 2

ПГР
Исток 1

ПГР
Исток 3