



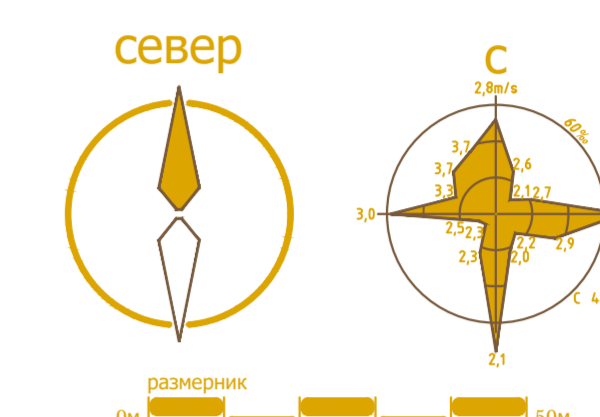

ГРАД КРУШЕВАЦ  
Република Србија


**ПЛАН ГЕНЕРАЛНЕ РЕГУЛАЦИЈЕ "ЗАПАД 1" у Крушевцу**

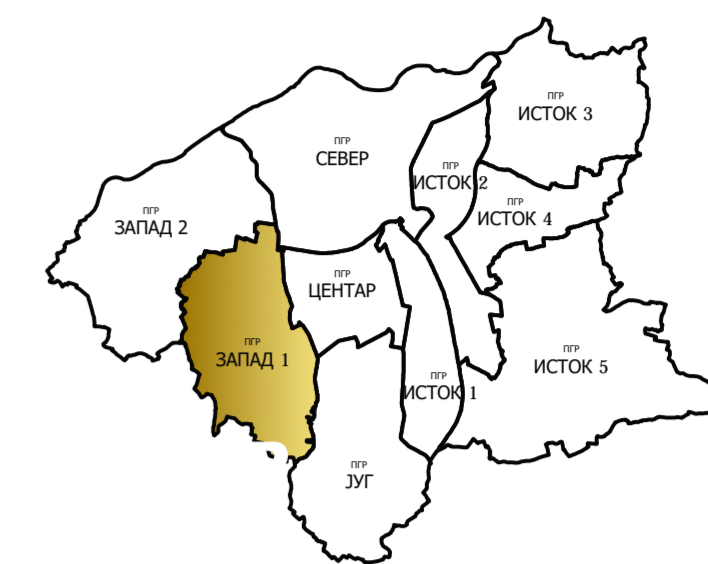

**ЛЕГЕНДА**

- граница планског подручја
- граница катастарске парцеле
- граница контактних урбанистичких планова
- граница грађевинског подручја
- граница урбанистичких целина
- граница урбанистичких поделелина
- ознака урбанистичких целина
- ознака урбанистичких поделелина
- НАМЕНА ПОВРШИНА**
- ПОЉОПРИВРЕДНО ЗЕМЉИШТЕ
- ШУМСКО ЗЕМЉИШТЕ
- ВОДНО ЗЕМЉИШТЕ**
- водоток II реда
- водоток II реда регулисан отвореним каналом
- водоток II реда регулисан затвореним каналом
- резервисан коридор за регулацију потока отвореним каналом
- водоток II реда планиран за регулисање отвореним каналом
- водоток II реда планиран за регулисање затвореним каналом
- ГРАЂЕВИНСКО ЗЕМЉИШТЕ**
- ПЛАНИРАНА ПРЕТЕЖНА НАМЕНА ПОВРШИНА**
- становање
- спорт и рекреација
- привредне делатности
- комерцијалне делатности
- јавне функције
- верски објекат
- верски објекат - планиран
- дечија заштита
- школство
- комуналне делатности
- гробље
- електроенергетско постројење "КРУШЕВАЦ 5" - планирано
- посебна намена
- војни комплекс
- заштитно зеленило
- парк - шума
- парк
- ЗОНЕ ЗАШТИТЕ / ОГРАНИЧЕЊА**
- зона заштите пруге (2x25m)
- зона заштите комплекса посебне намене - зона забрањене изградње
- зона заштите далеководова
- зоне у рубном подручју евидентираног клизишта
- САОБРАЋАЈНА ИНФРАСТРУКТУРА**
- постојеће:**
- државни пут IА реда (бр.207)
- општински пут
- примарна саобраћајница
- секундарна саобраћајница
- пруга
- планирано:**
- државни пут IБ реда
- примарна саобраћајница
- терцијална саобраћајница
- ЗАШТИЋЕНА ДОБРА**
- евидентирано непокретно културно добро

ШЕМА ПОДЕЛЕ ГРАЂЕВИНСКОГ ПОДРУЧЈА НА УРБАНИСТИЧКЕ ЦЕЛИНЕ / ПОДЦЕЛИНЕ

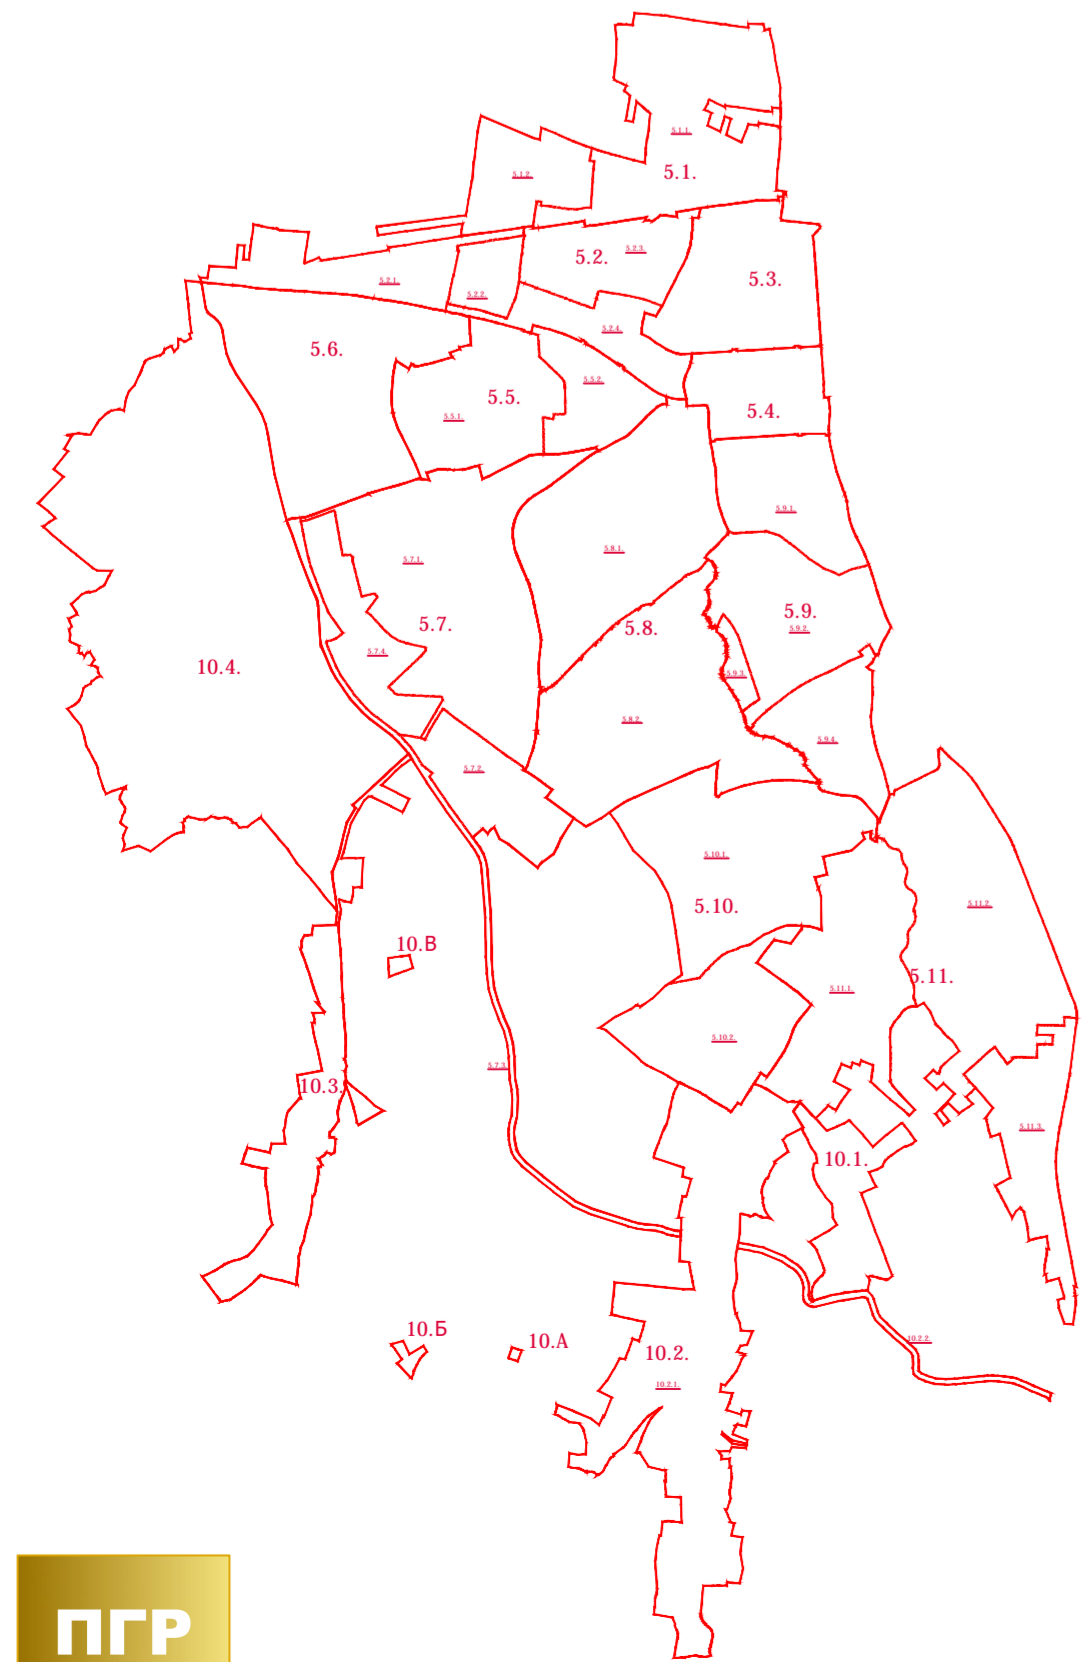

**ПГР**  
**ЗАПАД 1**

ЈАВНО ПРЕДУЗЕЋЕ ЗА УРБАНИЗАМ И ПРОЈЕКТОВАЊЕ КРУШЕВАЦ

графички прилог:  
**ПЛАНИРАНА ПРЕТЕЖНА НАМЕНА ПОВРШИНА**

руководиоци израде:  
Даница Дељанин, дипл.инж.арх.  
Марина Радовановић, дипл.инж.арх.

размера: 1:5000  
сл. лист бр.: 02/20  
лист: 02