



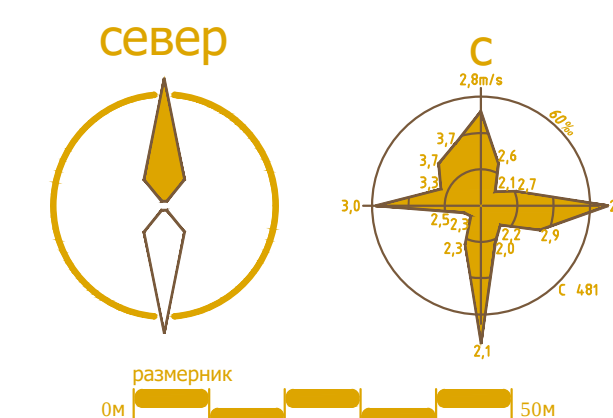

ГРАД КРУШЕВАЦ
Република Србија

ПЛАН ГЕНЕРАЛНЕ РЕГУЛАЦИЈЕ
"ЗАПАД 1"
у Крушевцу

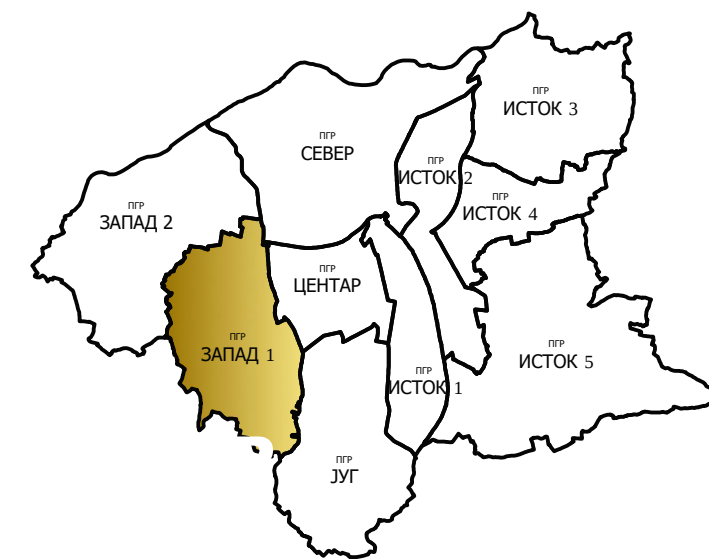

ЛЕГЕНДА

- граница планског подручја
- граница катастарске парцеле
- граница контактних урбанистичких планова
- граница грађевинског подручја
- граница урбанистичких целина
- 5.1. ознака урбанистичких целина
- граница урбанистичких подцелина
- 5.1.1. ознака урбанистичких подцелина
- пољопривредно земљиште
- шумско земљиште
- посебна намена
- СПРОВОЂЕЊЕ ПЛАНА
- зоне непосредне примене плана
- примена важеће планске документације
- обавезна израда Плана детаљне регулације
- обавезна израда Урбанистичког пројекта
- прелиминарна граница Плана детаљне регулације / урбанистичког пројекта

КОПУШТИНА ГРАДА
КРУШЕВЦА
председник



ЈАВНО ПРЕДУЗЕЋЕ ЗА УРБАНИЗАМ И ПРОЈЕКТОВАЊЕ КРУШЕВЦА

графички прилог:

ПЛАН СПРОВОЂЕЊА

руководиоци израде:

Даница Дељанин, дипл.инж.арх.
Марина Радовановић, дипл.инж.арх.

размера:

1:5000


сл. лист бр.:

02/20

лист:

05

ШЕМА ПОДЕЛЕ ГРАЂЕВИНСКОГ ПОДРУЧЈА
НА УРБАНИСТИЧКЕ ЦЕЛИНЕ / ПОДЦЕЛИНЕ

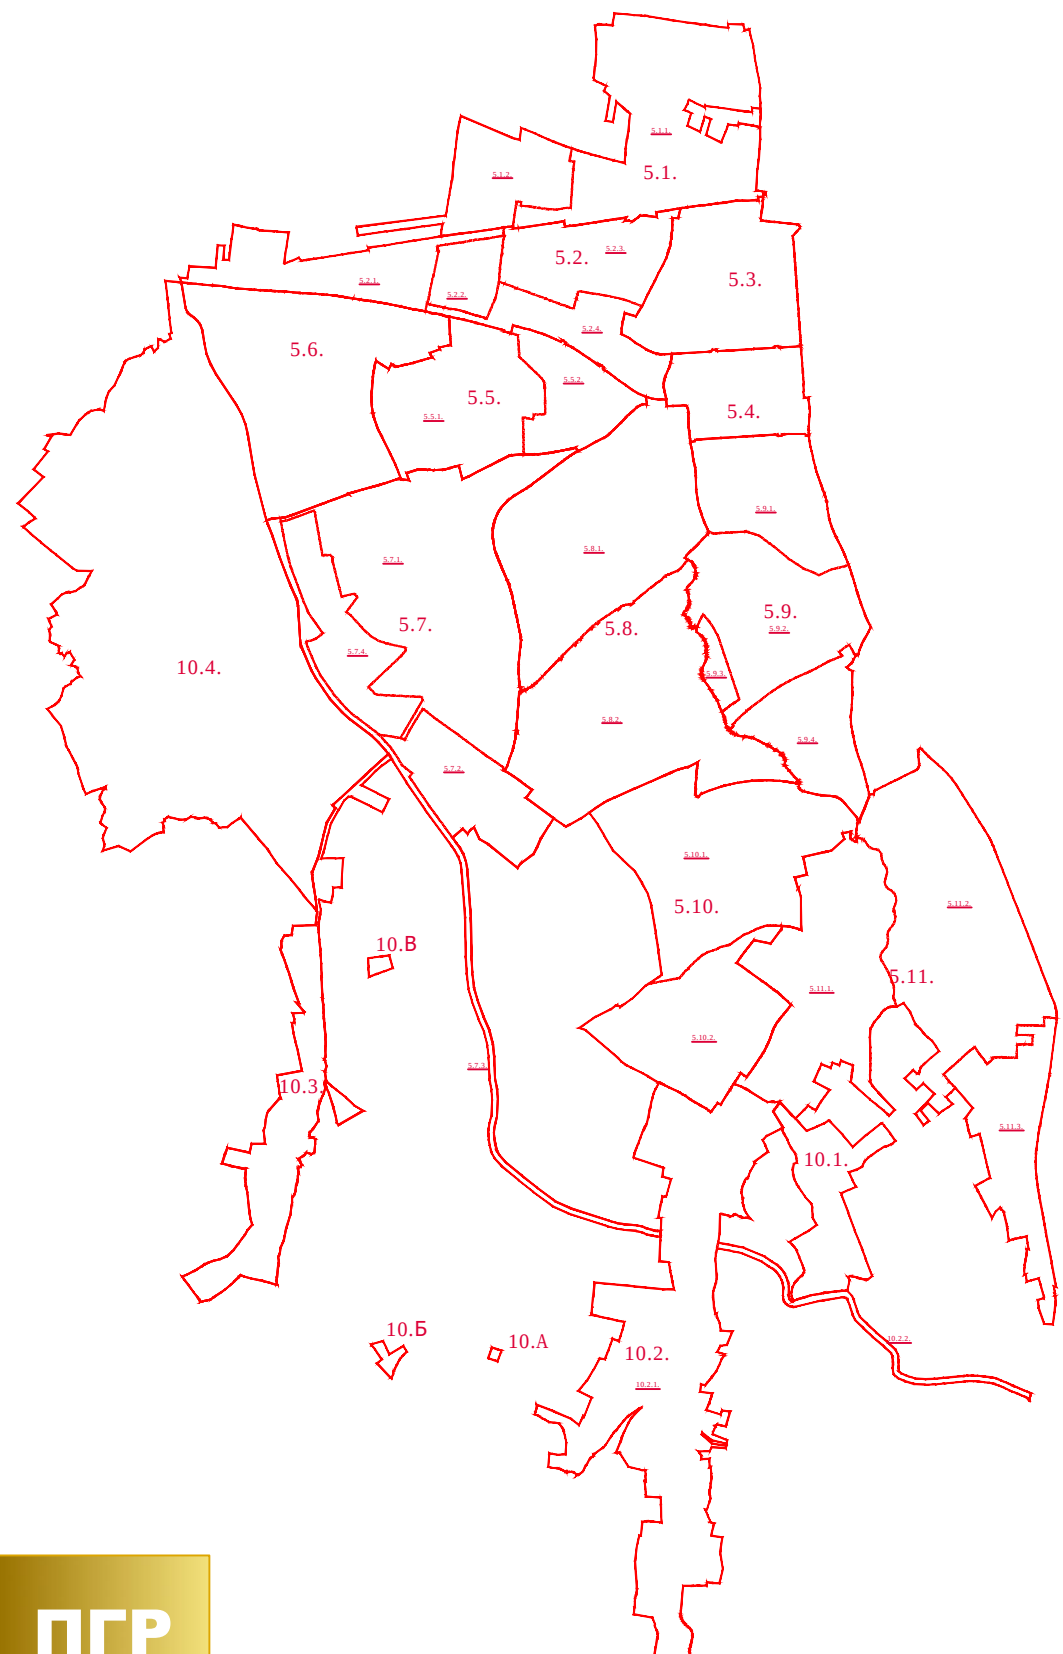

ПГР
ЗАПАД 1