


Република Србија
Град Крушевац
К.О. Читлик

НОВОПРОЈЕКТОВАНИХ ТАЧКА

СКИЦА БР.12

ДЕТЕЊДА:

1:2;3... КАТАСТАРСКЕ ТАЧКЕ КОЈЕ СЕ ЗАДРЖАВАЈУ
1:2;3... НОВОПРОЈЕКТОВАНЕ ТАЧКЕ ЗА ПРЕНОС ГРАВИЈАЦИЈА ПУЦЕТА ЈАВНЕ НАМЕНЕ

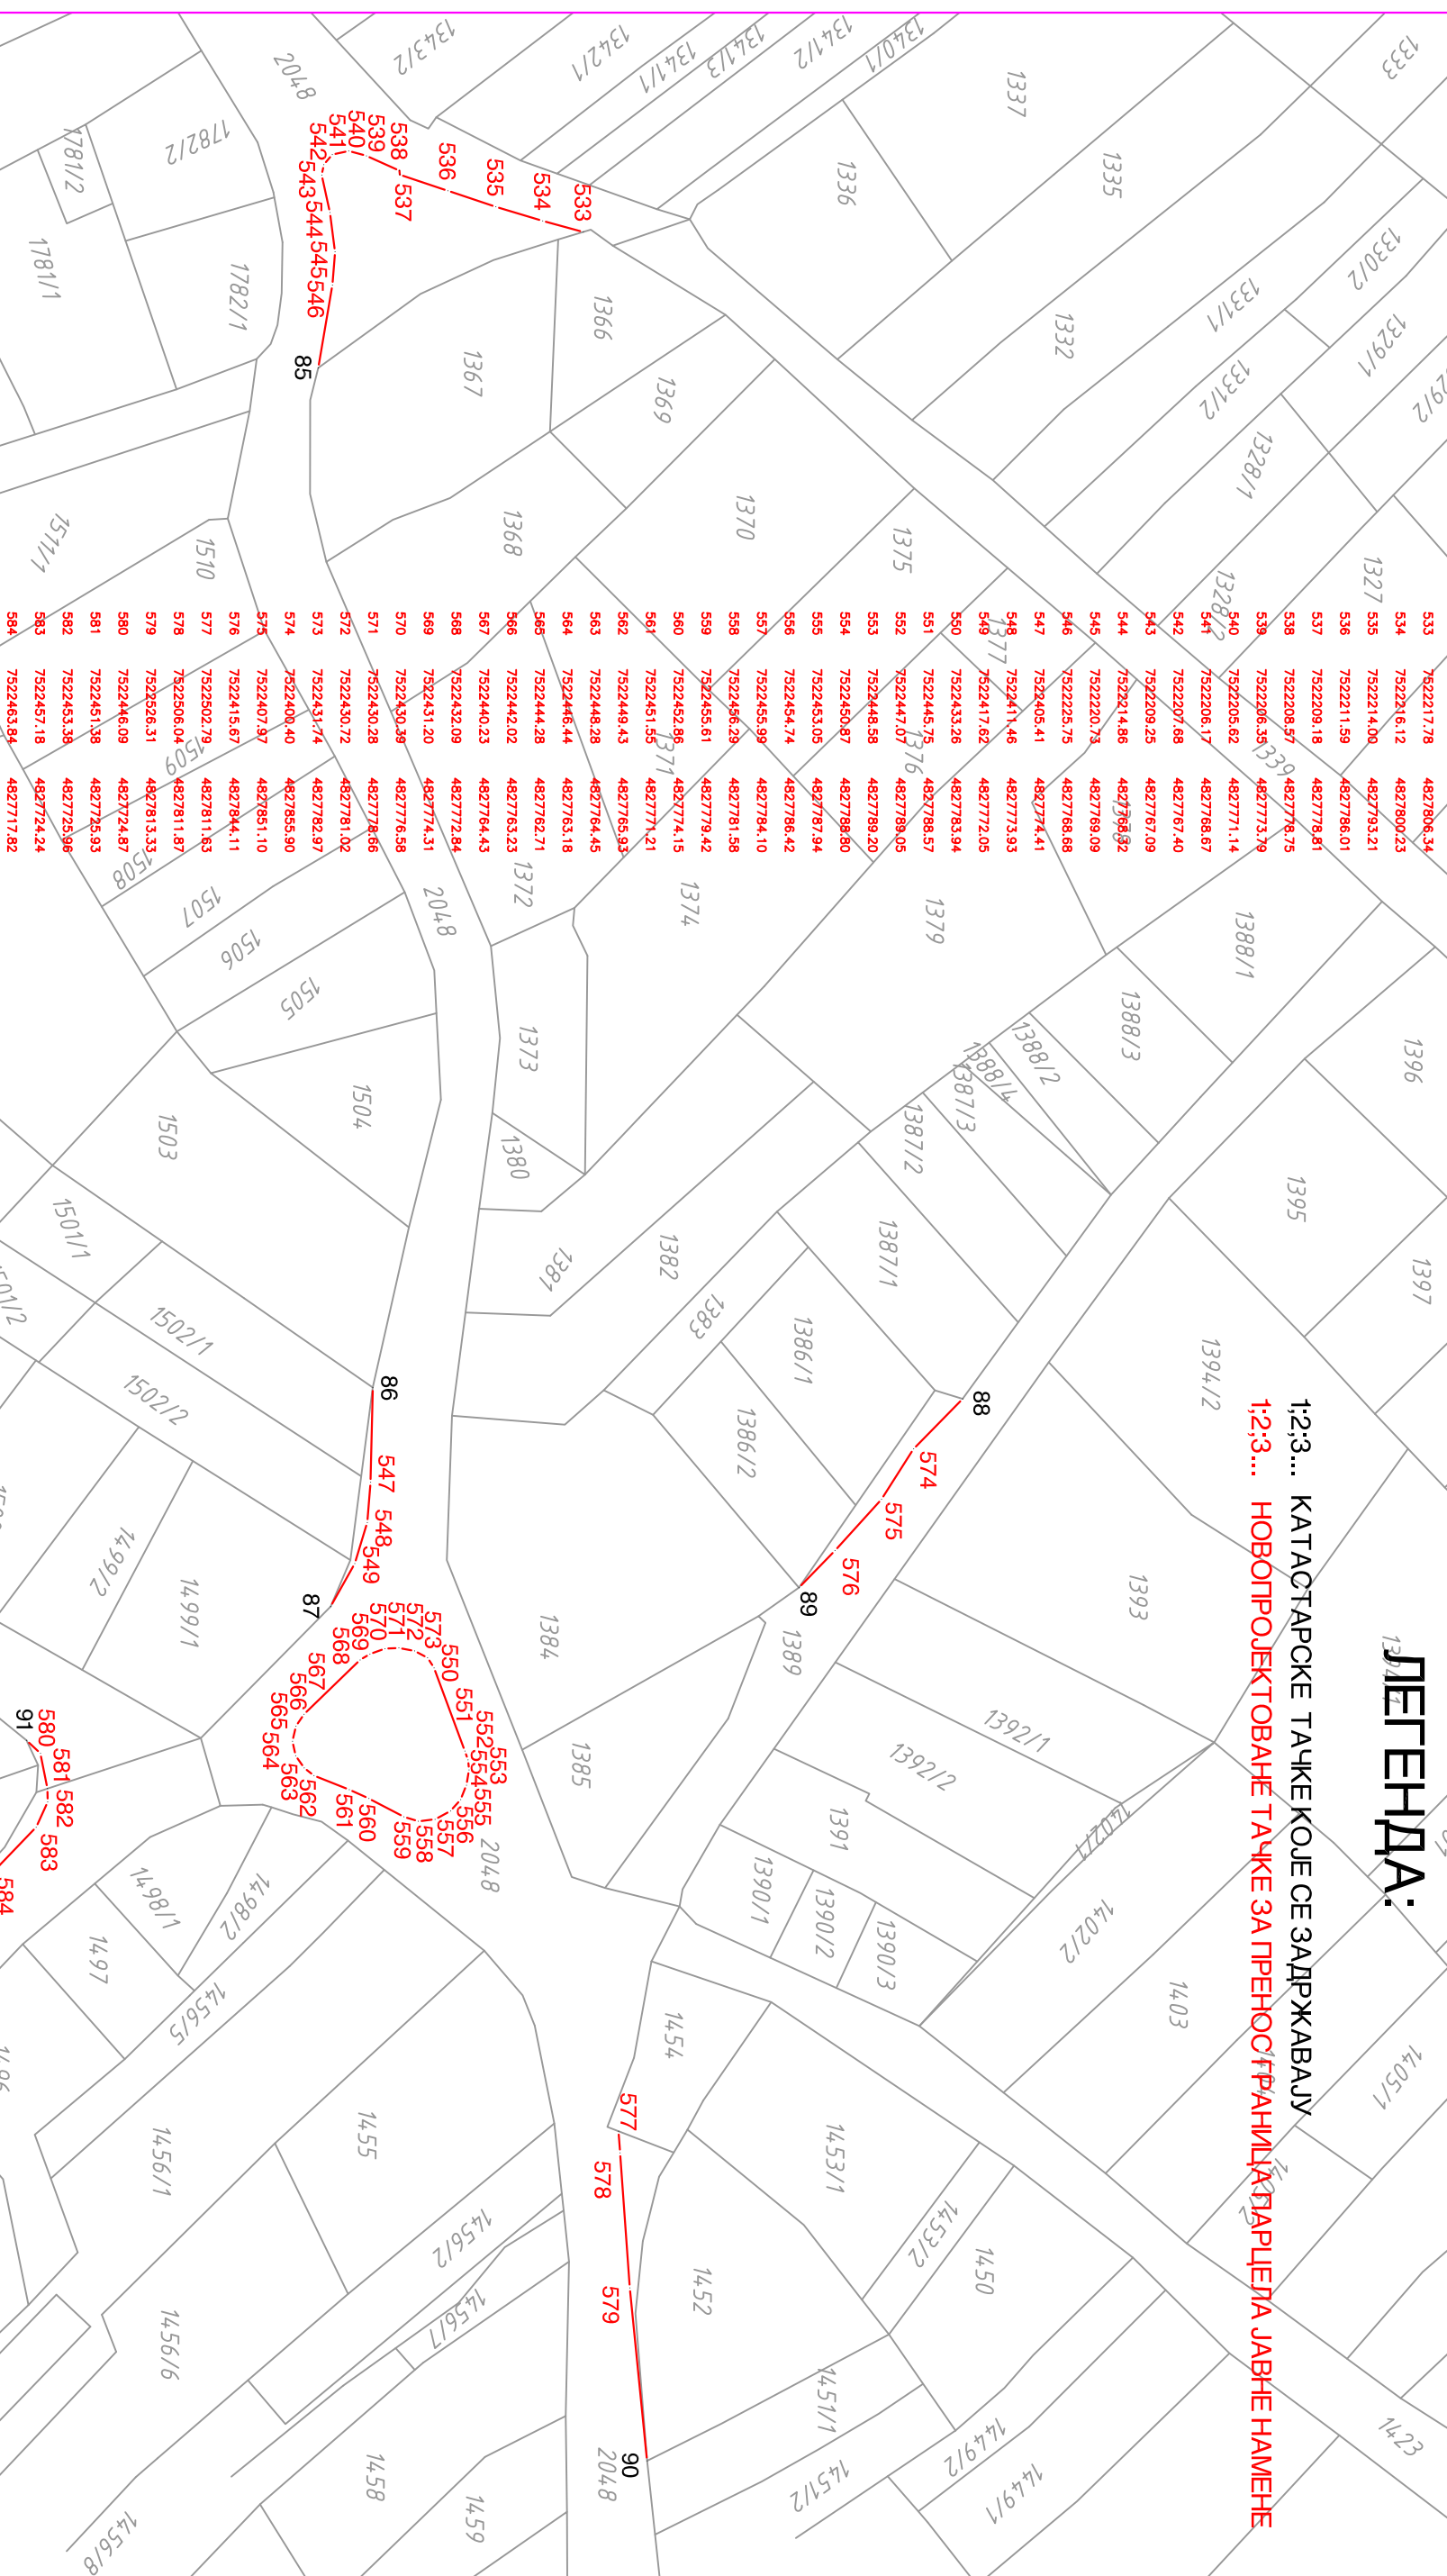

Крушевац
Децембар, 2018.

ГЕОУРБАН ДОО Крушевац
израдио: _____
Жуић Небојша геод.инж.

P = 1 : 1000

Оварава: _____
Директор, _____
Милица Дивац мастер.геод.

