


Република Србија  
Град Крушевац  
К.О. Читлик, Јасика

# СКИЦА БР. 27

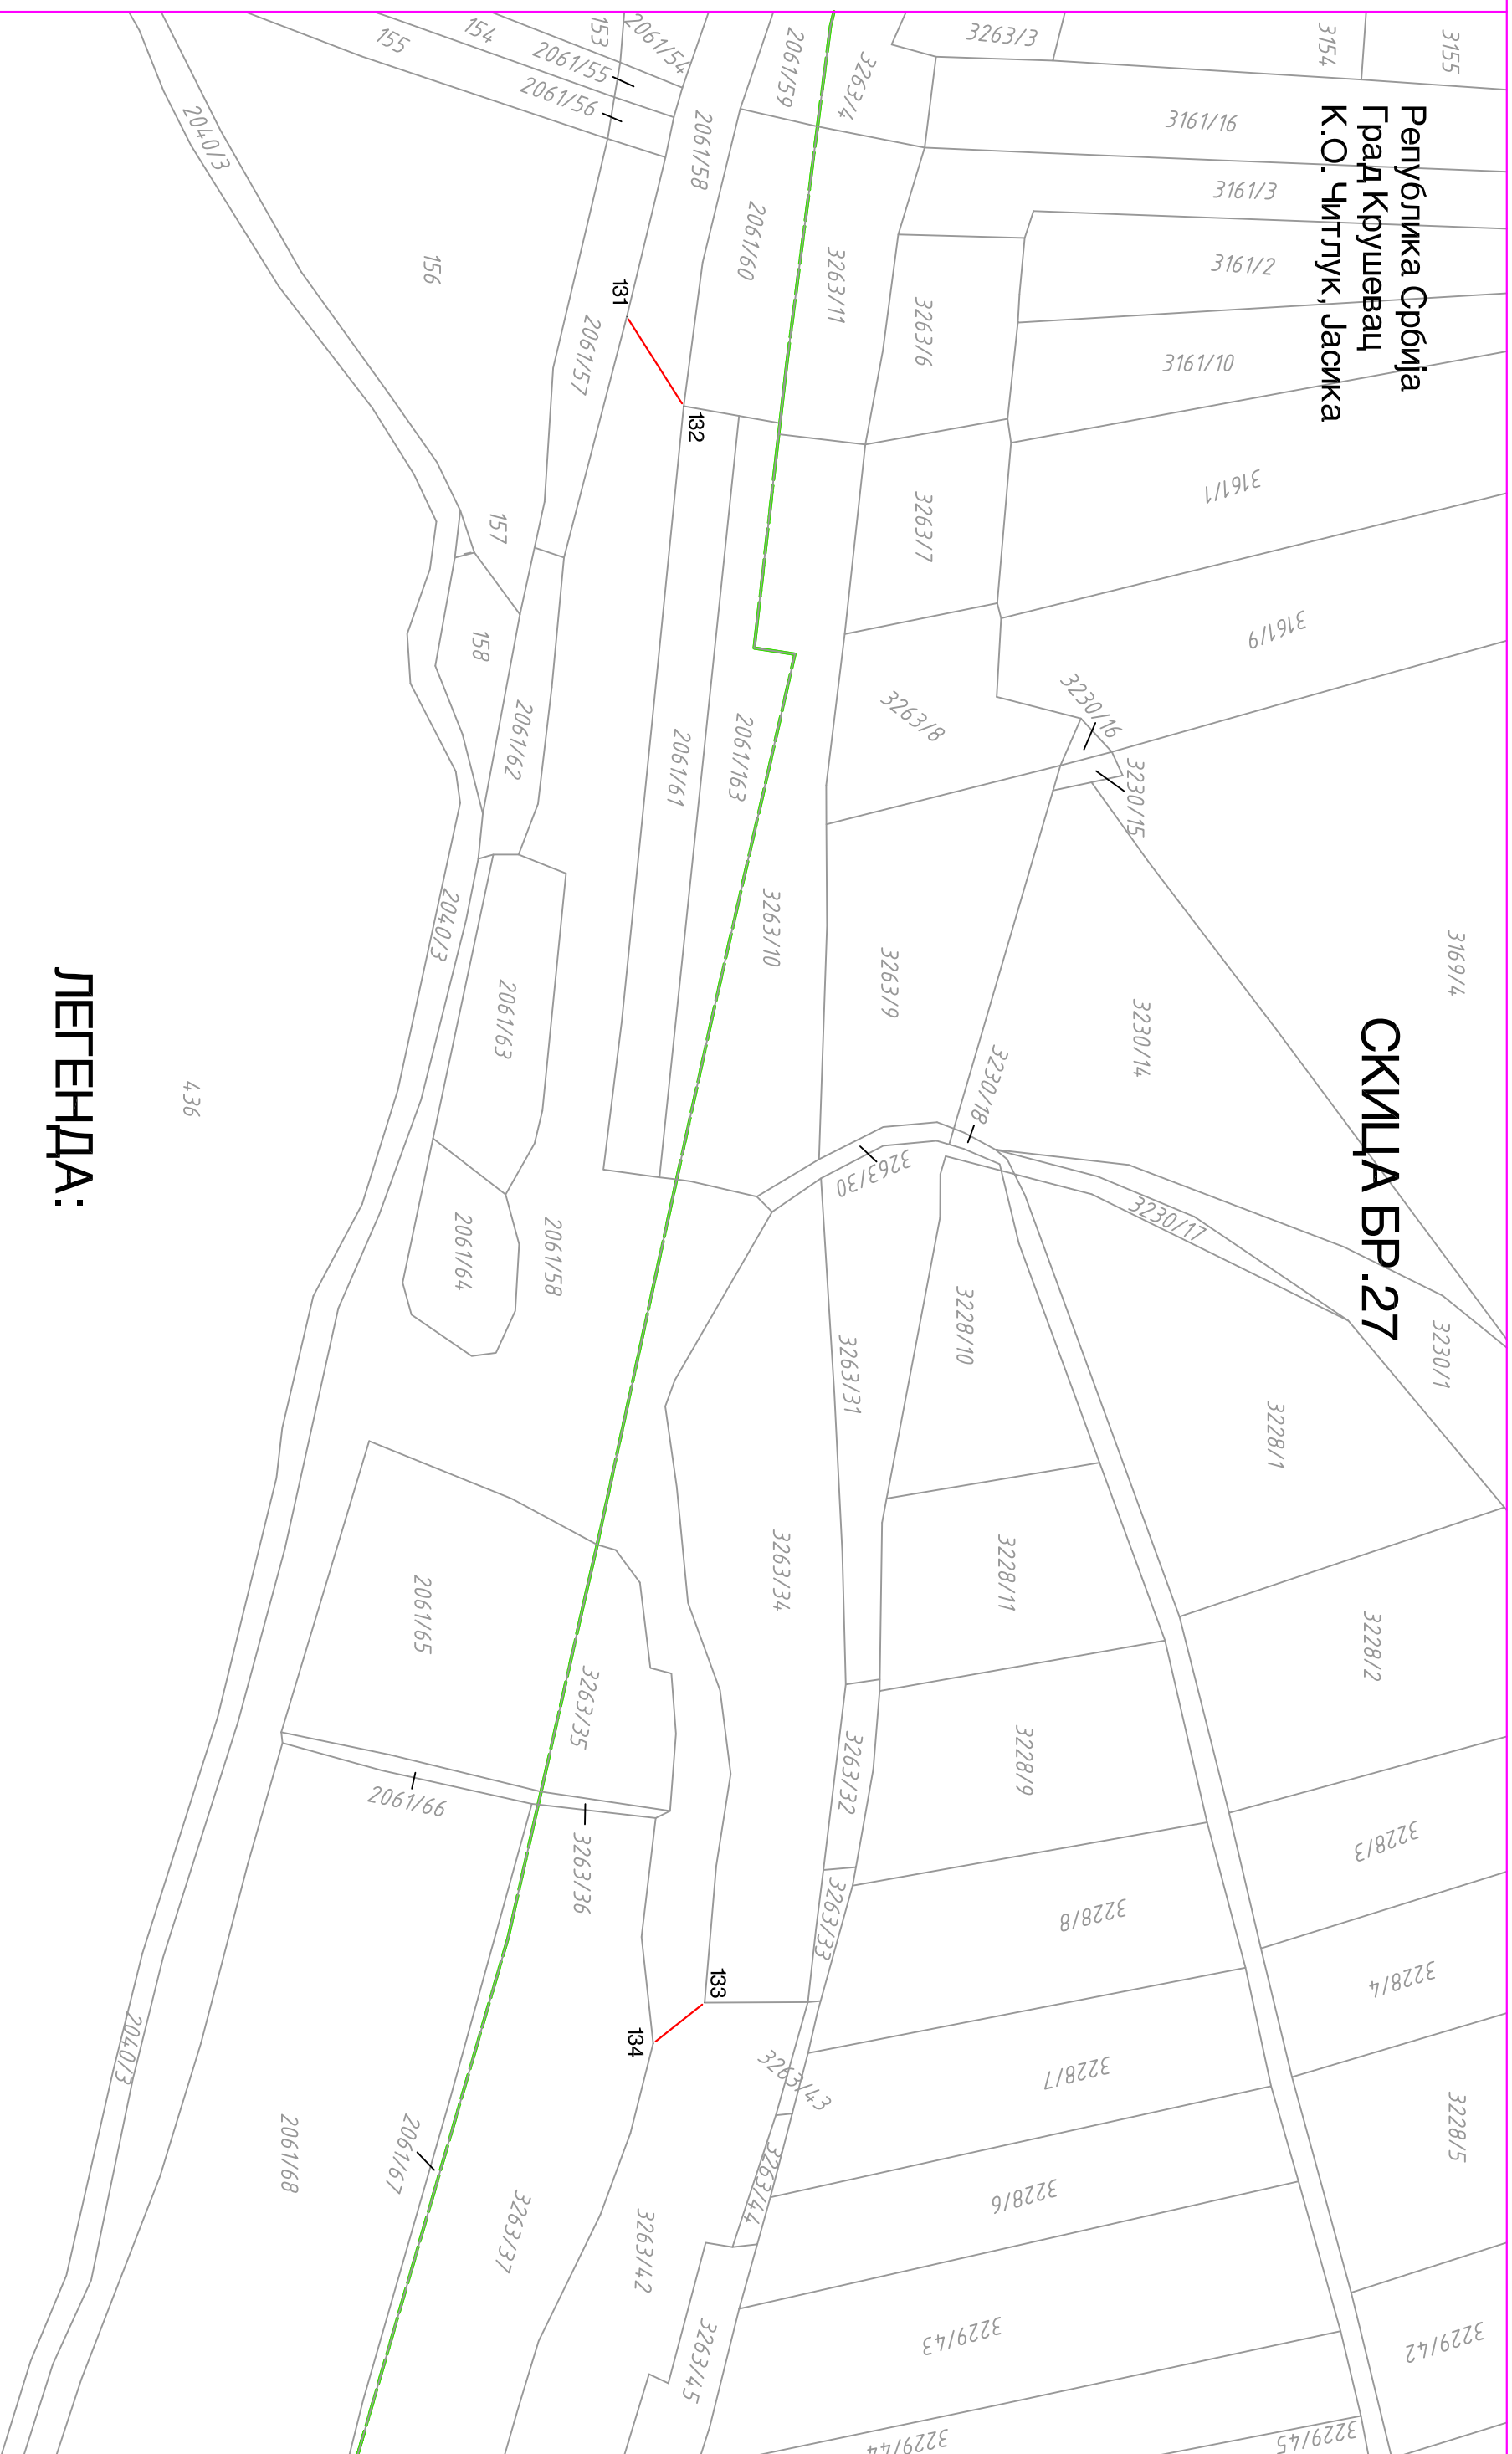

## ЛЕГЕНДА:

- 1:2:3... КАТАСТАРСКЕ ТАЧКЕ КОЈЕ СЕ ЗАДРЖАВАЈУ
- 1:2:3... **НОВОПРОЈЕКТОВАНЕ ТАЧКЕ ЗА ПРЕНОС ГРАНИЦА ПАРЦЕЛА ЈАВНЕ НАМЕНЕ**

оверава:

Директор,

Крушевац  
децембар, 2018.

ГЕОУРБАН ДОО Крушевац

израдио: \_\_\_\_\_  
Жујин Небојша геод.инж.

Р = 1 : 1000

Милница Дивац мастер.геод.

# 27