



ГРАД КРУШЕВАЦ

ГЕНЕРАЛНИ УРБАНИСТИЧКИ ПЛАН КРУШЕВАЦ 2025


ИЗВОД

ПОСТОЈЕЋА НАМЕНА

ЛЕГЕНДА

- Граница плана генералне регулације "ЗАПАД 2" у Крушевцу
- Граница грађевинског подручја

- | | | | |
|--|--------------------------------|--|----------------------|
| | ПОЉОПРИВРЕДНО ЗЕМЉИШТЕ | | ВОДНО ЗЕМЉИШТЕ |
| | ШУМСКО ЗЕМЉИШТЕ | | ГРАЂЕВИНСКО ЗЕМЉИШТЕ |
| | СТАНОВАЊЕ, густине до 100ст/ха | | НЕИЗГРАЂЕНО ЗЕМЉИШТЕ |
| | ПРИВРЕДНЕ ДЕЛАТНОСТИ | | пруга |
| | КОМЕРЦИЈАЛНЕ ДЕЛАТНОСТИ | | |
| | СПОРТ И РЕКРЕАЦИЈА | | |
| | КОМУНАЛНЕ ДЕЛАТНОСТИ | | |
| | електроенергетско постројење | | |
| | гробље | | |
| | извориште | | |
| | ЈАВНЕ ФУНКЦИЈЕ | | |
| | основна школа | | |
| | верски објекат | | |
| | ПОСЕБНА НАМЕНА | | |
| | војни комплекс | | |

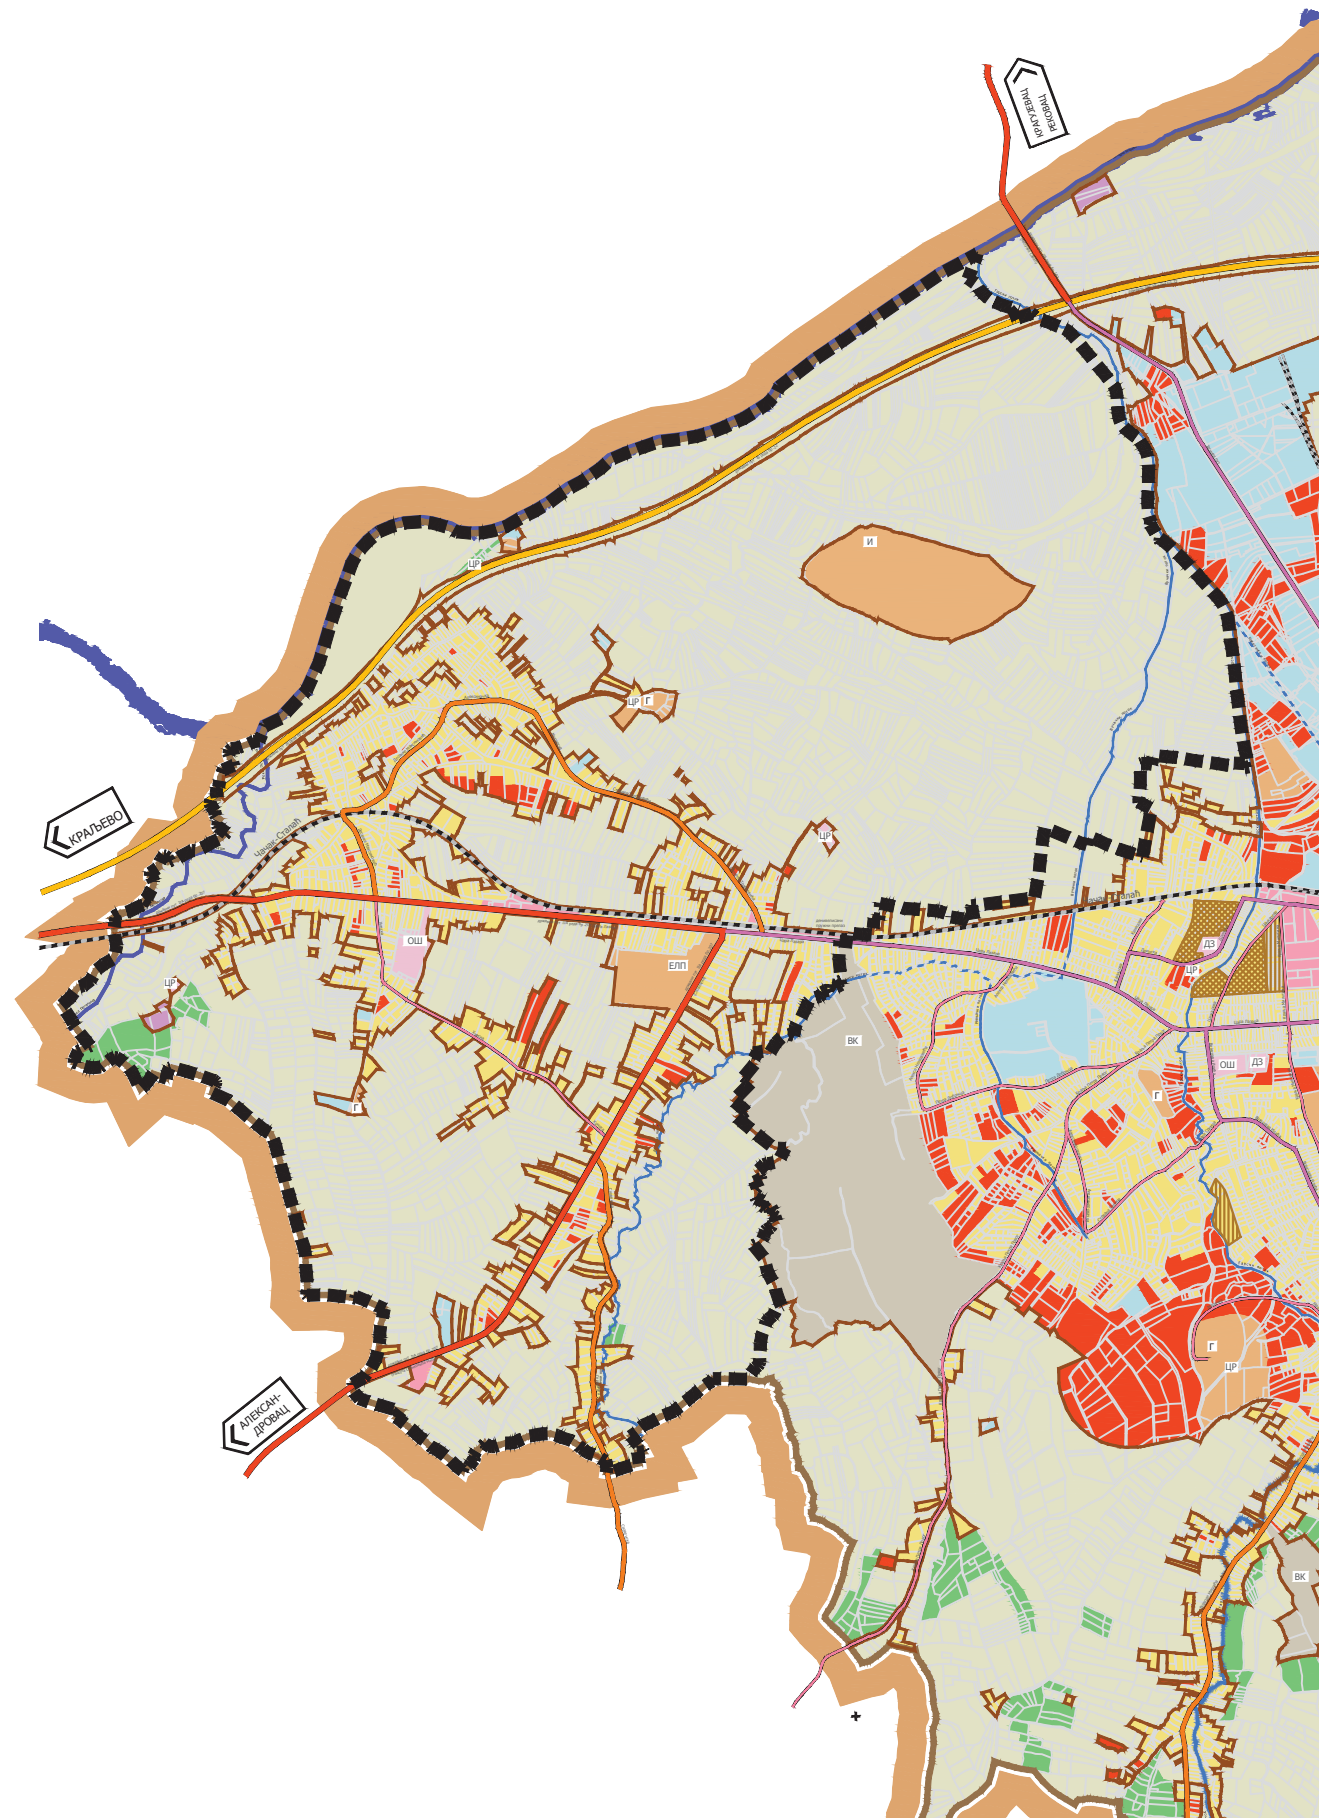

размера:
1 : 25000